


LEGENDA

- LINEA FERROVIARIA MILANO-VERONA - LOTTO FUNZIONALE BRESCIA-VERONA
- PROGETTO ACP
- CONFINI COMUNALI
- CONFINI PROVINCIALI
- AREA DI CAVA
- AREA DI LAVORAZIONE
- INSEDIAMENTI RESIDENZIALI
- INSEDIAMENTI PRODUTTIVI E DI SERVIZIO
- AUTOSTRADA E STRADE A 4 CORSE
- STRADE STATALI, PROVINCIALI
- ELETTRODOTTO ALTA TENSIONE
- STAZIONE ELETTRICA
- FERROVIA
- METANODOTTO
- TRATTAMENTO E SMALTIMENTO RIFIUTI

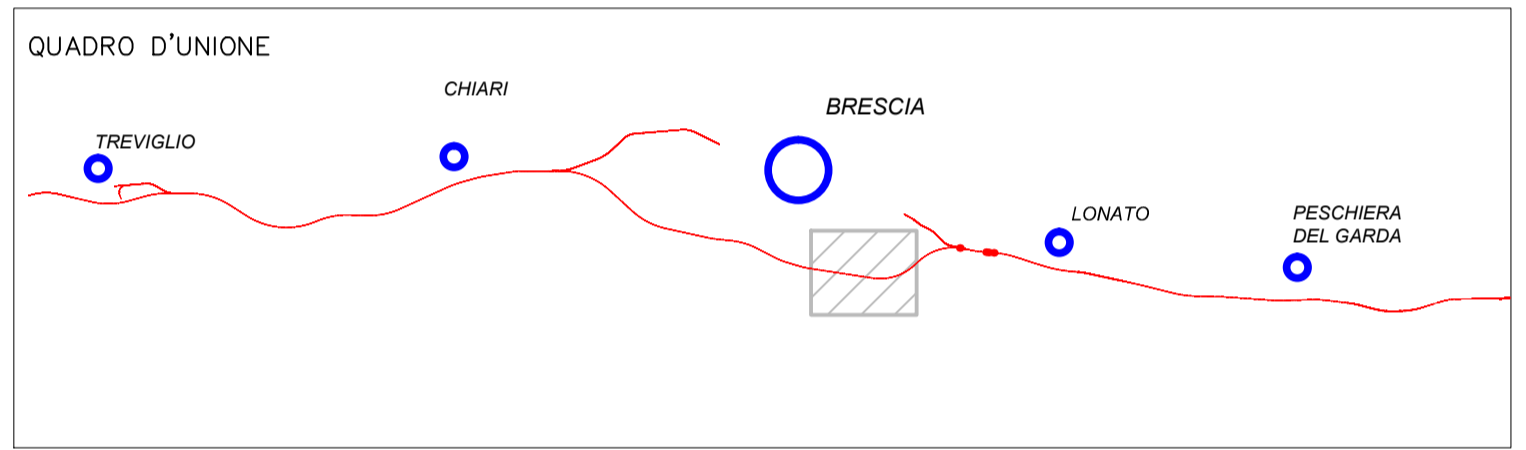

COMMITTENTE:



RFI
RETE FERROVIARIA ITALIANA
GRUPPO FERROVIE DELLO STATO ITALIANE

ALTA Sorveglianza:



ITAFERR
GRUPPO FERROVIE DELLO STATO ITALIANE


GENERAL CONTRACTOR:



Cepav due


INFRASTRUTTURE FERROVIARIE STRATEGICHE DEFINITE DALLA LEGGE OBIETTIVO N. 443/01
 LINEA A.V. /A.C. TORINO - VENEZIA Tratta MILANO - VERONA
 Lotto funzionale Brescia-Verona
 PROGETTO DEFINITIVO

STUDIO DI IMPATTO AMBIENTALE RELATIVO ALLE OPERE
 CAVA DI CASTENEDOLO (BS10)
 QUADRO DI RIFERIMENTO AMBIENTALE
 Allegato 5 - Sistema insediativo ed infrastrutturale



IL PROGETTISTA INTEGRATORE
 Saipem spa
 Tommaso Tassinari
 Dottor in Ingegneria Civile iscritto all'Albo degli Ingegneri della Provincia di Milano n. 42548/88 - Sez. A - Settore 03 (Opere di Infrastruttura)
 Al. 02/23/03/05 - Fax 02/30000599
 C.F. 01600000100

SCALA: 1:5.000

ALTA Sorveglianza		Verificato	Data	Approvato	Data
					

COMMESSA	LOTTO	FASE	ENTE	TIPO DOC.	OPERA/DISCIPLINA	PROGR.	REV.
IND5	00	D	E2	N5	SA000A	146	0

PROGETTAZIONE GENERAL CONTRACTOR								Autorizzato/Data		
Rev.	Data	Descrizione	Redatto	Data	Verificato	Data	Approvato	Data	Consorzio	
0	31/03/14	REVISIONE PER CDS	SAIPEM	31/03/14	PADOVANI	31/03/14	SAIPEM	31/03/14	Cepav due	
1									Project Director	
2									Ing. F. Lombardi	
3									Data:	