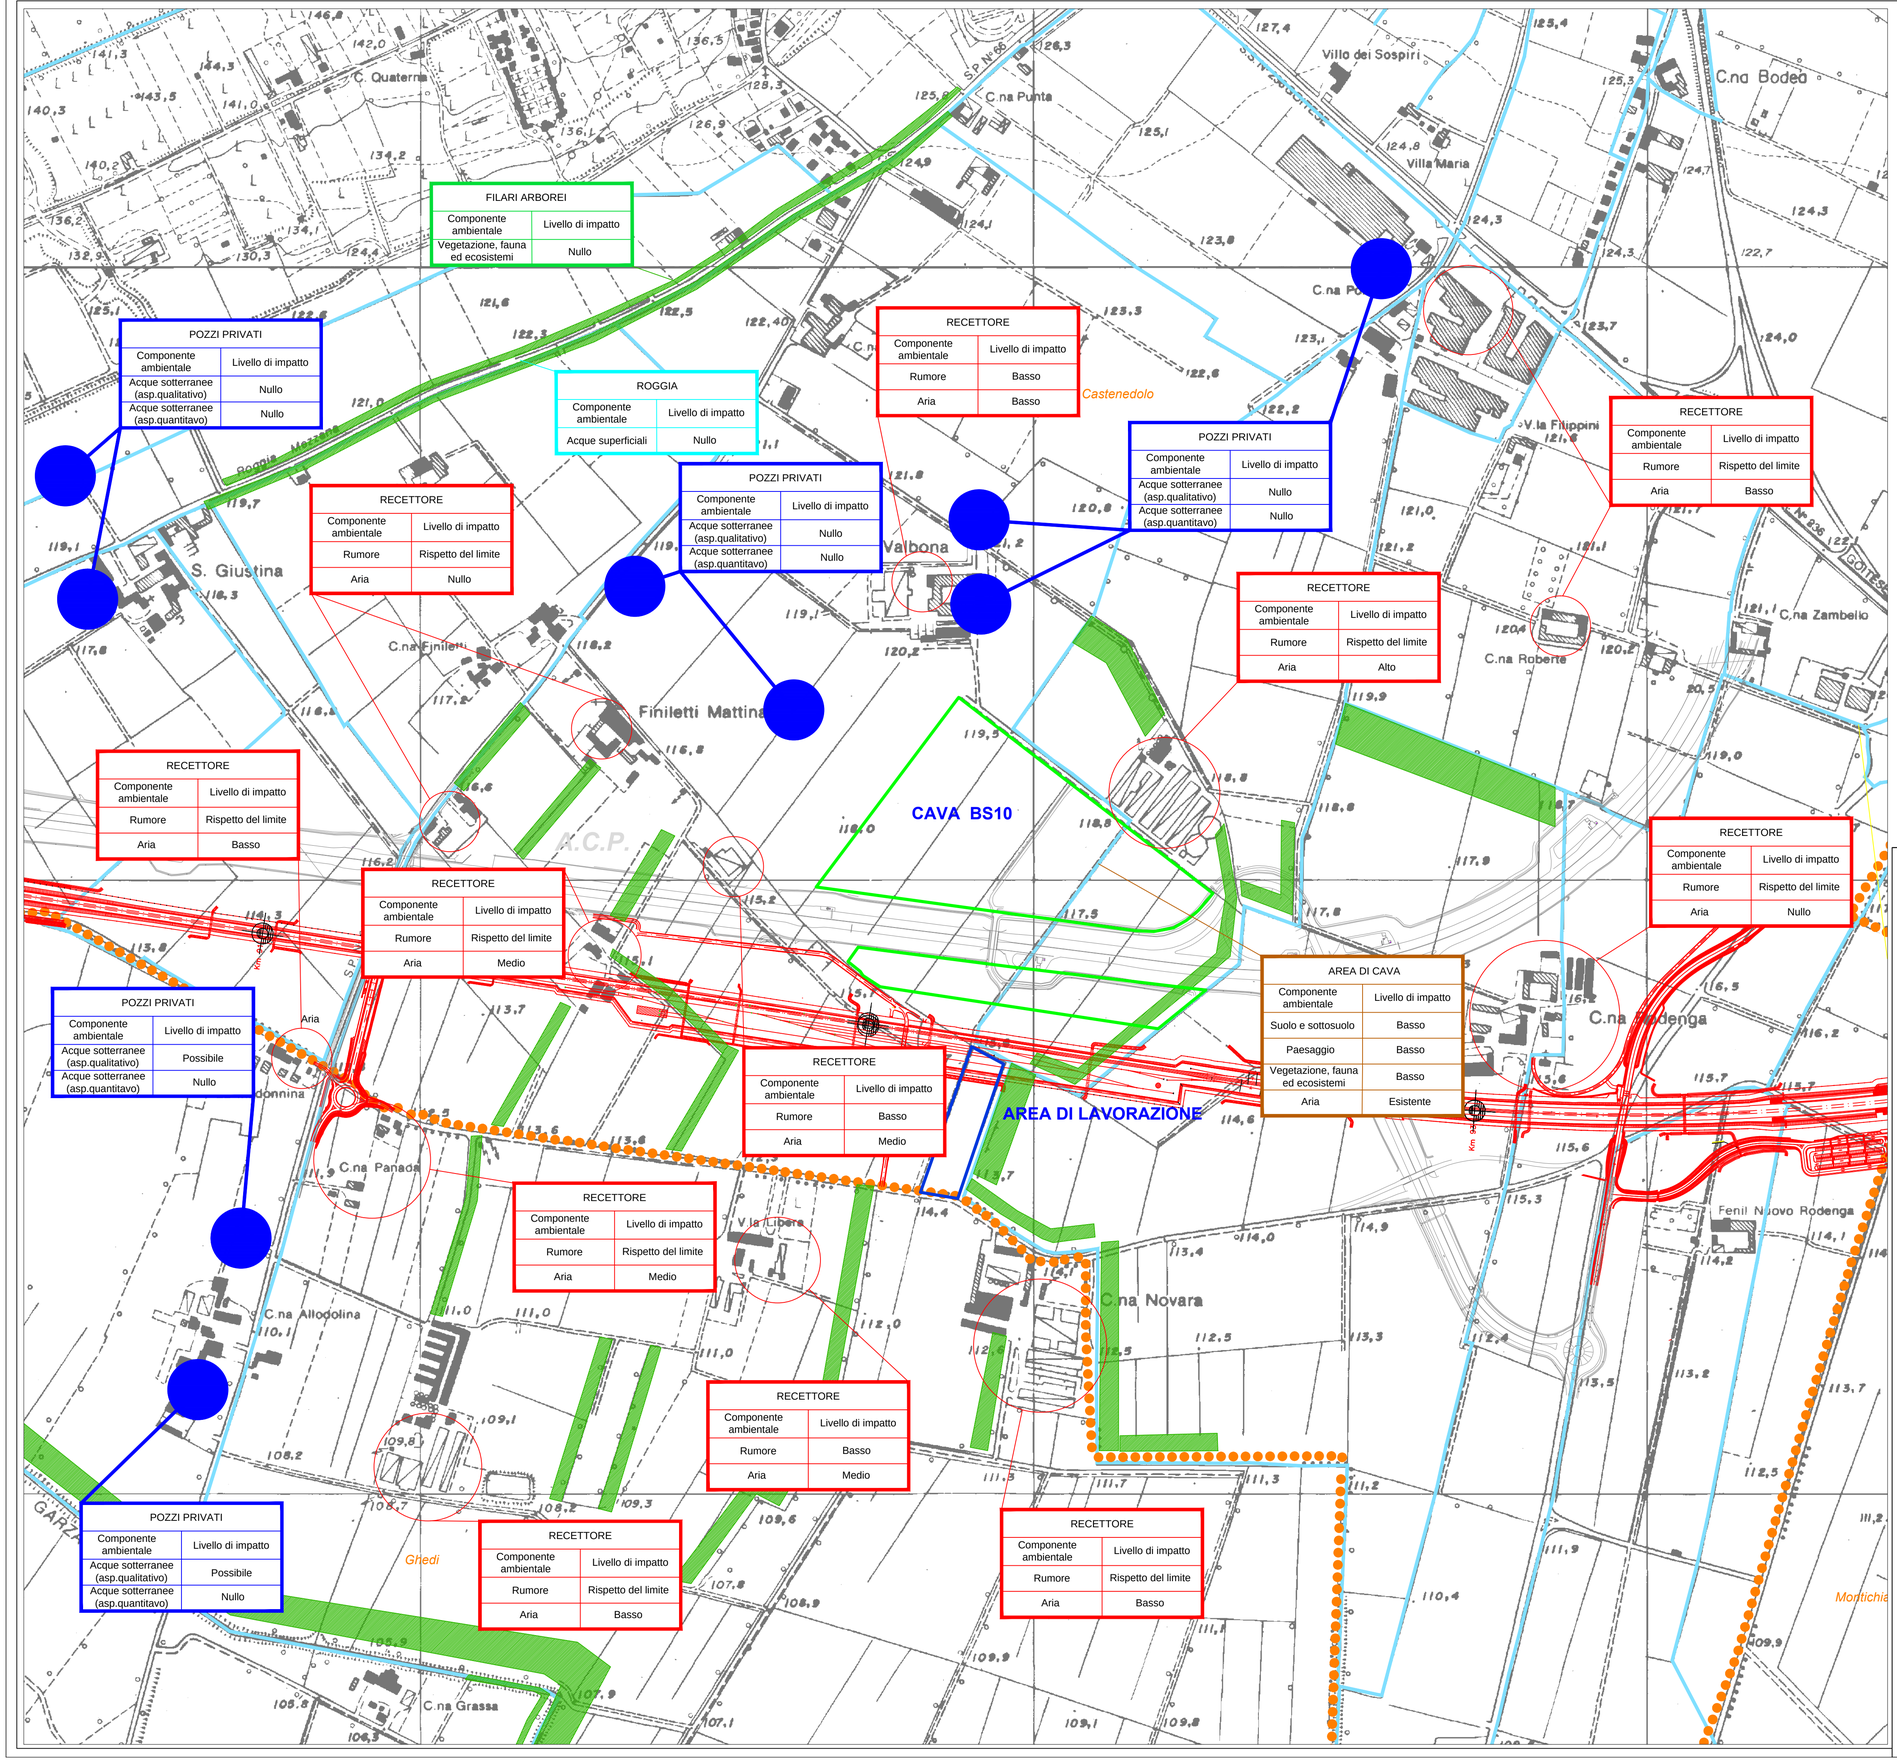

LEGENDA

- LINEA FERROVIARIA MILANO–VERONA LOTTO FUNZIONALE BRESCIA–VERONA
- PROGETTO ACP
- CONFINI COMUNALI
- CONFINI PROVINCIALI
- AREA DI CAVA
- AREA DI LAVORAZIONE
- CORSI D'ACQUA PRINCIPALI
- FIUMI E LAGHI
- ROGGE E CANALI
- VEGETAZIONE
- Dune
- Pozzi privati
- Pozzi pubblici
- Fontanili

QUADRO D'UNIONE

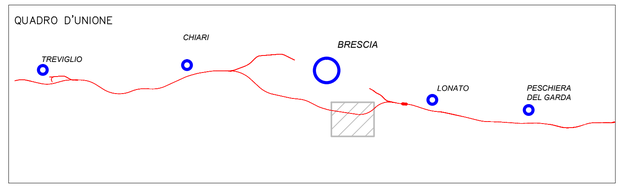

COMMITTENTE:

RFI RETE FERROVIARIA ITALIANA
GRUPPO FERROVIE DELLO STATO ITALIANE

ALTA SORVEGLIANZA:

ITALFERR
GRUPPO FERROVIE DELLO STATO ITALIANE

GENERAL CONTRACTOR:

Cepav due

INFRASTRUTTURE FERROVIARIE STRATEGICHE DEFINITE DALLA LEGGE OBIETTIVO N. 443/01

LINEA A.V. /A.C. TORINO - VENEZIA Tratta MILANO - VERONA
Lotto funzionale Brescia-Verona
PROGETTO DEFINITIVO

STUDIO DI IMPATTO AMBIENTALE RELATIVO ALL'ESPANSIONE DELLA CAVA DI CASTENEDOLO (BS10)

QUADRO DI RIFERIMENTO AMBIENTALE

Allegato 7 - Sintesi degli impatti

ORDINE DEGLI INGEGNERI DELLA PROVINCIA DI MILANO
DOTT. ING. ROBERTO CAPRA
Sez. A Settori: a) civile e ambientale
n. A 9137

IL PROGETTISTA INTEGRATORE
saipem spa
Tommaso Tassara
Dottore in Ingegneria Civile Iscritto all'albo degli Ingegneri della Provincia di Milano al n. A25249 - Sez. A Settori: a) civile e ambientale b) industriale c) dell'informazione
Tel. 02.52002951 - Fax 02.52002509
C.F. e P.IVA 00825790157

SCALA: 1:5000

ALTA SORVEGLIANZA ITALFERR

Verificato	Data	Approvato	Data

COMMESSA	LOTTO	FASE	ENTE	TIPO DOC.	OPERA/DISCIPLINA	PROGR.	REV.
IN05	00	D	E2	N5	SA000A	147	0

PROGETTAZIONE GENERAL CONTRACTOR

Rev.	Data	Descrizione	Redatto	Data	Verificato	Data	Approvato	Data
0	31/03/14	REVISIONE PER CDS	[illegible]	31/03/14	PAOLONI	31/03/14	[illegible]	31/03/14
1								
2								
3								

Autorizzato/Data
Consorzio Cepav due
Project Director
Ing. F. Lombardi
Data:

Saipem S.p.a. COMM. 032121 | Data: 31/03/14 | Doc. N.: 07936_02

Progetto cofinanziato dalla Unione Europea

CUP: F81H91000000008

Scala di plot: 1: