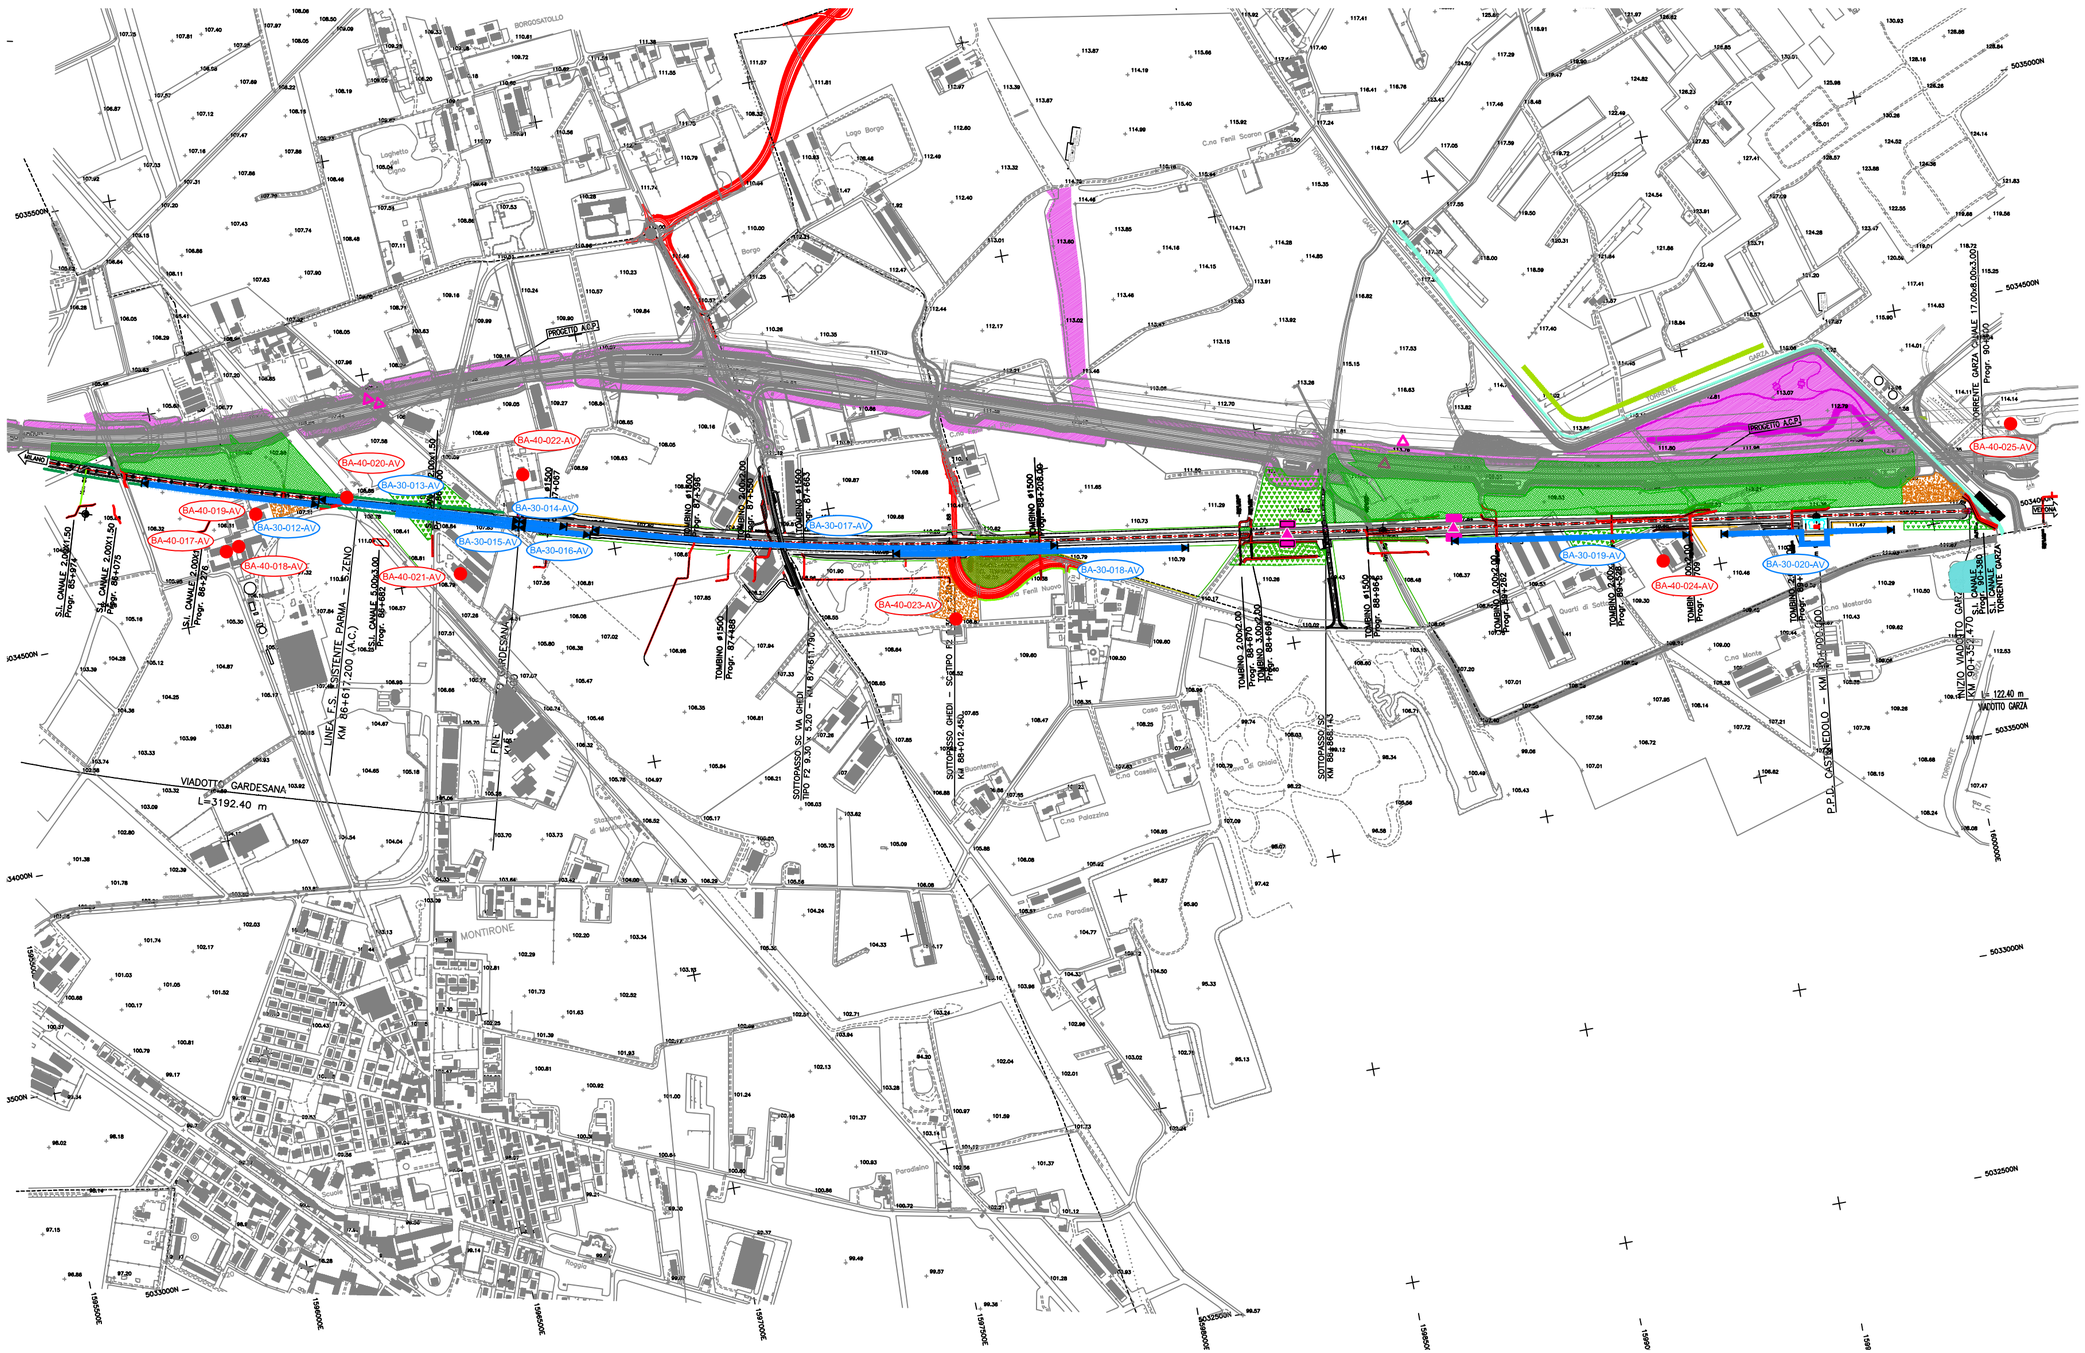

LEGENDA

ESISTENTE

- Linea AC Milano - Verona
  Lotto funzionale Brescia-Verona

TIPOLOGIE INTERVENTI DI MITIGAZIONE A VERDE

- MB - Macchia boscata
- AR - Arbusteto
- PR - Prato
- FB - Fascia boscata
- PF - Passaggio fauna
- Proposta passaggio fauna
- SM - Siepe arboreo-arbustiva
- SA - Siepe arbustiva
- FR - Filare rado
- FF - Filare fitto
- FC - Filare a cortina
- Opere di mitigazione Raccordo autostradale Casello di Ospitaletto - Nuovo Casello di Poncarale - Aeroporto di MOntichiari
- Passaggio fauna raccordo autostradale casello di Ospitaletto - Nuovo casello di Poncarale - Aeroporto di Montichiari

OPERE DI LINEA

- MA - Sistemazione a verde lungo viadotto

TIPOLOGIE INTERVENTI MITIGAZIONE ACUSTICA

- Barriera fonoriflettente su rilevato
- Barriera fonoriflettente su viadotto
- Barriera fonoriflettente in trincea
- Barriera fonoriflettente su muro
- Interventi diretti

COMMITTENTE:

RFI RETE FERROVIARIA ITALIANA
GRUPPO FERROVIE DELLO STATO ITALIANE

ALTA SORVEGLIANZA:

ITALFERR
GRUPPO FERROVIE DELLO STATO ITALIANE

GENERAL CONTRACTOR:

Cepav due

INFRASTRUTTURE FERROVIARIE STRATEGICHE DEFINITE DALLA LEGGE OBIETTIVO N. 443/01

LINEA A.V. /A.C. TORINO - VENEZIA Tratta MILANO - VERONA
Lotto funzionale Brescia-Verona
PROGETTO DEFINITIVO

VARIANTE DI MONTICHIARI (BS) - STUDIO DI IMPATTO AMBIENTALE

All.7 - Quadro di Riferimento Progettuale

Localizzazione e predimensionamento misure di mitigazione - Av 174

ALTA SORVEGLIANZA: ITALFERR

Verificato	Data	Approvato	Data

COMMESSA	LOTTO	FASE	ENTE	TIPO DOC.	OPERA/DISCIPLINA	PROGR.	REV.	SCALA:
IN05	00	D	E2	NS	SA000P	007	1	1:5000

PROGETTAZIONE GENERAL CONTRACTOR

Rev.	Data	Descrizione	Redatto	Data	Verificato	Data	Approvato	Data
0	31/03/14	EMISSIONE PER CDS	M.Rinaldi	31/03/14	[illegible]	31/03/14	[illegible]	31/03/14
1	01/07/14	REVISIONE PER CDS	[illegible]	01/07/14	[illegible]	01/07/14	[illegible]	01/07/14
2								
3								

Autorizzato/Data
Consorzio Cepav due
Project Director
Ing. P. Lombardi
Data:

Saipem S.p.a. COMM. 032121 | Data: 01/07/14 | Doc. N.: IN0500DE2NSA000P0071

Progetto cofinanziato dalla Unione Europea

CUP: F81H91000000008

Scala di plot: 1:5000