

LEGENDA


- LINEA FERROVIARIA MILANO-VERONA - LOTTO FUNZIONALE BRESCIA-VERONA
- CONFINI COMUNALI
- CONFINI PROVINCIALI
- AREA DI CAVA
- AREA DI LAVORAZIONE
- PISTE DI CANTIERE
- ITINERARI ALTERNATIVI
- VIABILITA' DA ADEGUARE
- VIABILITA' ESISTENTE
- STR IN PROGETTO

FLUSSO DI AUTOMEZZI

Transiti mezzi giornalieri	
Non lavorati	4 ↓
Lavorati	10 ↓
Ferro + vari	6 ↓

Numero giornaliero di transiti di automezzi per il trasporto delle terre dal punto di origine al punto di destinazione. I valori di transito (1 transito = 2 viaggi) si riferiscono al periodo di picco medio - alto. La freccia indica la direzione di percorrenza.

Non lavorati = inerti per rilevati, riempimenti, ritombamenti.
Lavorati = inerti destinati all'impianto di frantumazione/betonaggio.

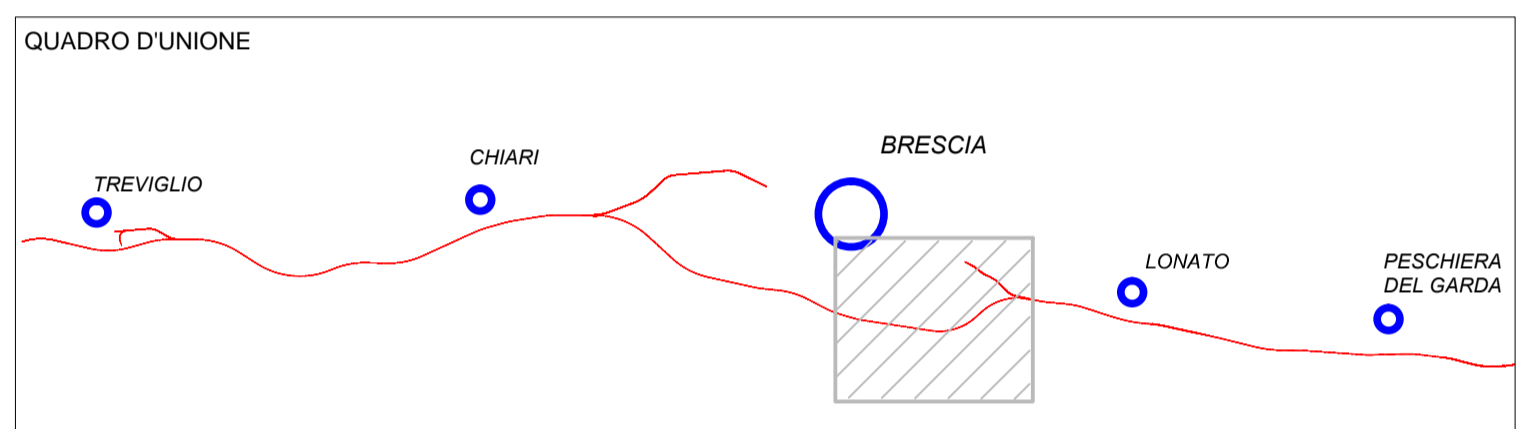

COMMITTENTE:

RETE FERROVIARIA ITALIANA
GRUPPO FERROVIE DELLO STATO ITALIANE

ALTA Sorveglianza:

GRUPPO FERROVIE DELLO STATO ITALIANE

GENERAL CONTRACTOR:

INFRASTRUTTURE FERROVIARIE STRATEGICHE DEFINITE DALLA LEGGE OBIETTIVO N. 443/01
LINEA A.V. /A.C. TORINO - VENEZIA Tratta MILANO - VERONA
Lotto funzionale Brescia-Verona
PROGETTO DEFINITIVO

STUDIO DI IMPATTO AMBIENTALE RELATIVO ALLA CAVA BS3b MONTICHIARI (BS)
QUADRO DI RIFERIMENTO PROGETTUALE
Allegato 3 - Percorsi di cava - cantiere

IL PROGETTISTA INTEGRATORE
Saipem spa
DOTT. ING. ROBERTO CAPRA
Soc. A. Settore
Ingegneria e ambiente
Tel. 02.20005009
Fax 02.20005009
C.F. 01400050097

SCALA: 1:5.000

ALTA Sorveglianza:

Verificato	Data	Approvato	Data

COMMESSA	LOTTO	FASE	ENTE	TIPO DOC.	OPERA/DISCIPLINA	PROGR.	REV.
IN05	00	D	E2	N5	SA000P	019	0

PROGETTAZIONE GENERAL CONTRACTOR

Rev.	Data	Descrizione	Redatto	Data	Verificato	Data	Approvato	Data	Autorizzato/Data
0	31/03/14	REVISIONE PER CDS		31/03/14		31/03/14		31/03/14	Consorzio Cepav due Project Director Ing. F. Lombardi
1									
2									
3									

Saipem S.p.a. COMM. 032121 Data: 31/03/14 Doc. N.: 07811_02