



# SALA DI RITROVO

## Pianta

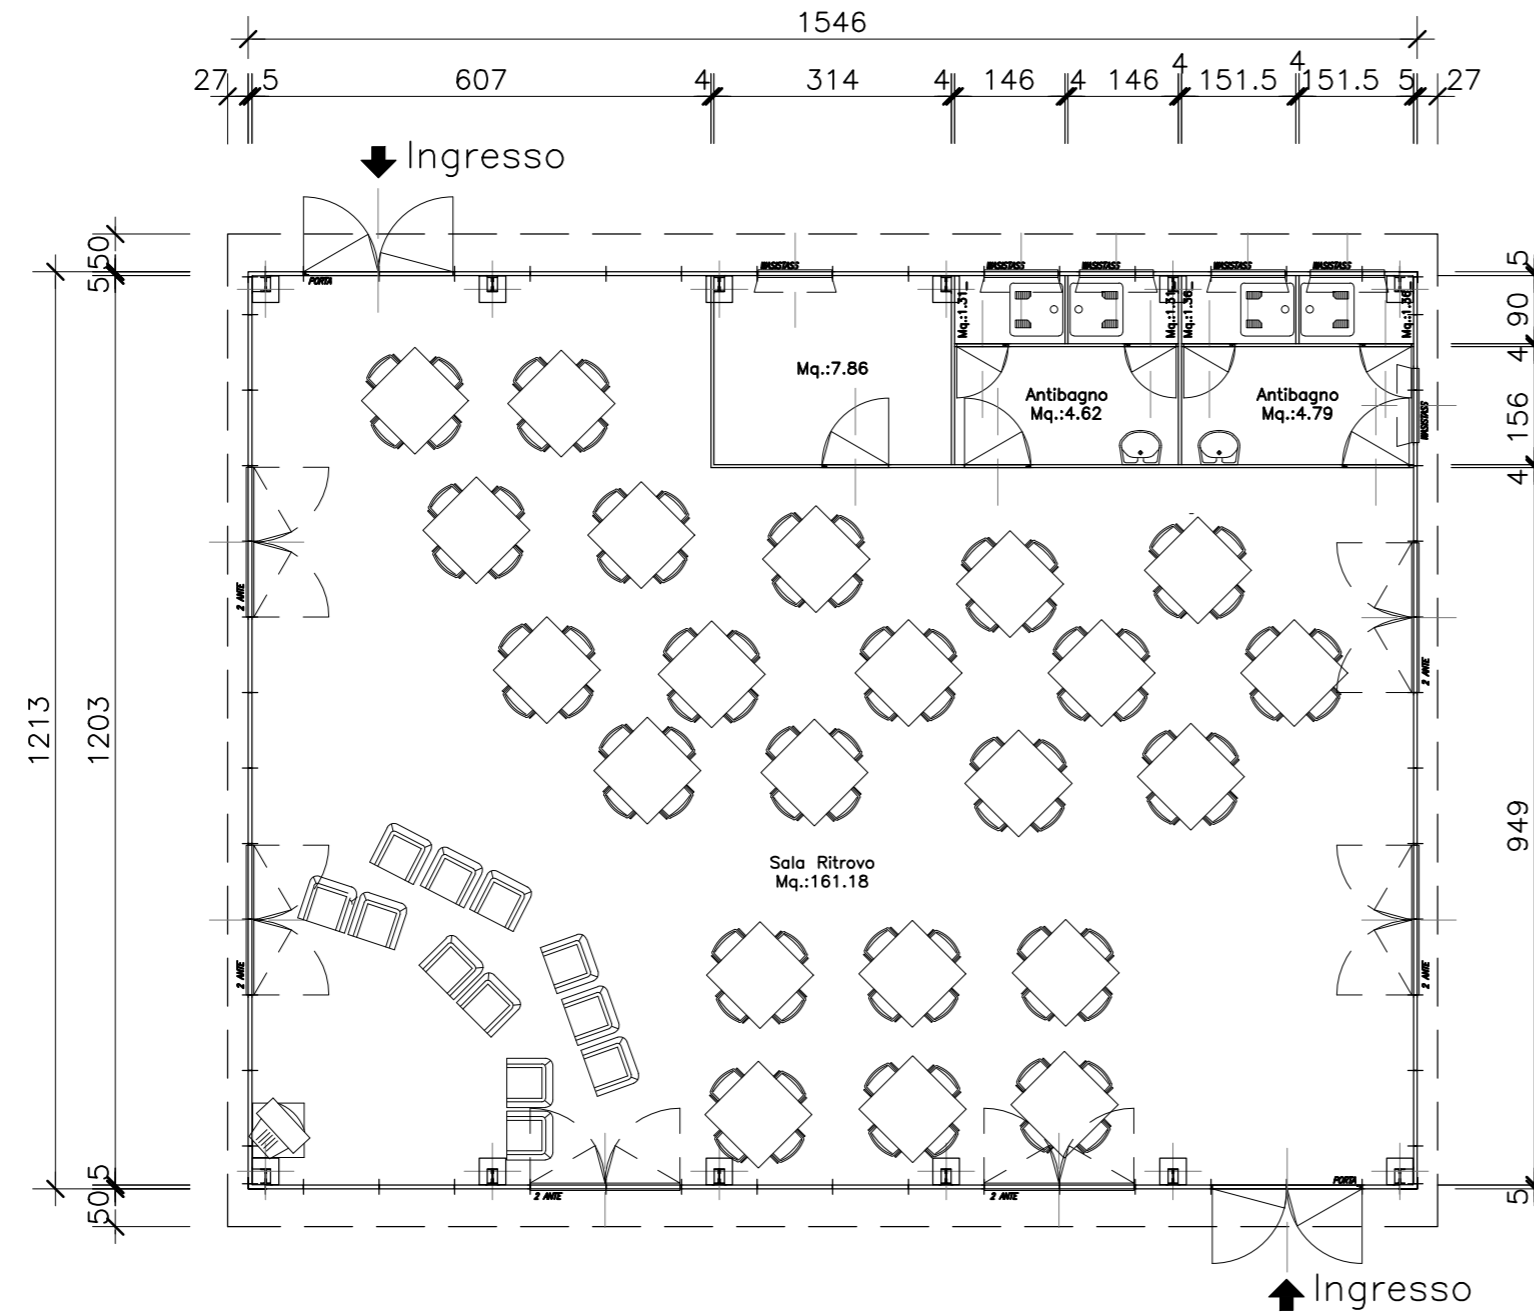

## Vista

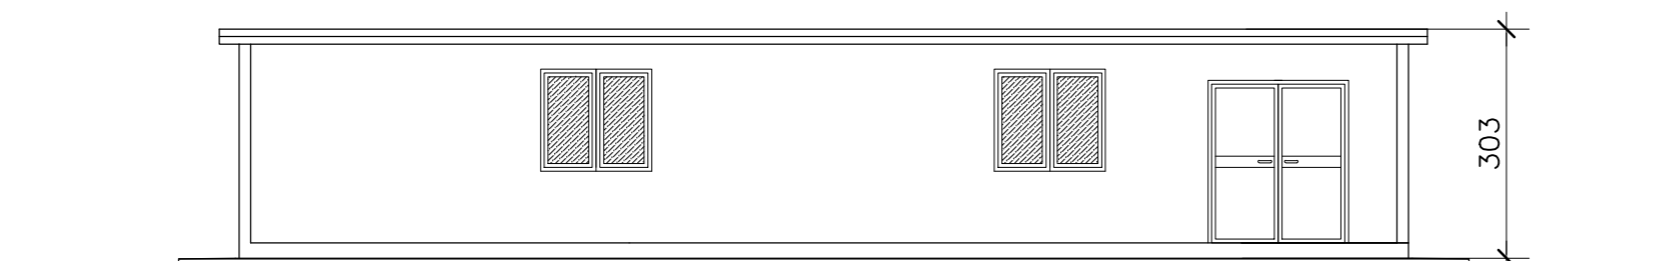

Per quanto riguarda le informazioni progettuali della linea si faccia riferimento agli elaborati specialistici

COMMITTENTE:



ALTA SORVEGLIANZA:



GENERAL CONTRACTOR:

Cepav due



INFRASTRUTTURE FERROVIARIE STRATEGICHE DEFINITE DALLA LEGGE OBIETTIVO N. 443/01

LINEA A.V./A.C. TORINO - VENEZIA Tratta MILANO - VERONA  
Lotto funzionale Brescia-Verona  
PROGETTO DEFINITIVO

Piano particolareggiato della cantierizzazione  
Tipologici baraccamenti - Sala di ritrovo

IL PROGETTISTA  
saipem spa  
Tommaso Taranta  
Dottore in Ingegneria Civile iscritto all'albo degli Ingegneri della Provincia di Milano al n. A23461/Sez. A Settori: a) civile e ambientale b) materiale c) dell'informazione  
Tel. 02.52020587 Fax 02.52020309 CF. e P.IVA 03025790157

IL PROGETTISTA INTEGRATORE  
saipem spa  
Tommaso Taranta  
Dottore in Ingegneria Civile iscritto all'albo degli Ingegneri della Provincia di Milano al n. A23461/Sez. A Settori: a) civile e ambientale b) materiale c) dell'informazione  
Tel. 02.52020587 Fax 02.52020309 CF. e P.IVA 03025790157

ALTA SORVEGLIANZA



Verificato	Data	Approvato	Data

COMMESSA	LOTTO	FASE	ENTE	TIPO DOC.	OPERA/DISCIPLINA	PROGR.	REV.	SCALA
IN05	00	D	E2	PA	CA0000	009	0	1:100

PROGETTAZIONE GENERAL CONTRACTOR								Autorizzato/Data
Rev.	Data	Descrizione	Redatto	Data	Verificato	Data	Approvato	Data
0	31/03/14	EMISSIONE PER CDS	<i>[Signature]</i>	31/03/14	MARCONI	31/03/14	<i>[Signature]</i>	31/03/14
1								
2								
3								

Consorzio  
**Cepav due**  
Project Director  
*[Signature]*  
Data: \_\_\_\_\_

Saipem S.p.a. COMM. 032121 Data: 31/03/14 Doc.N20926\_03.dwg



CUP: F81H9100000008