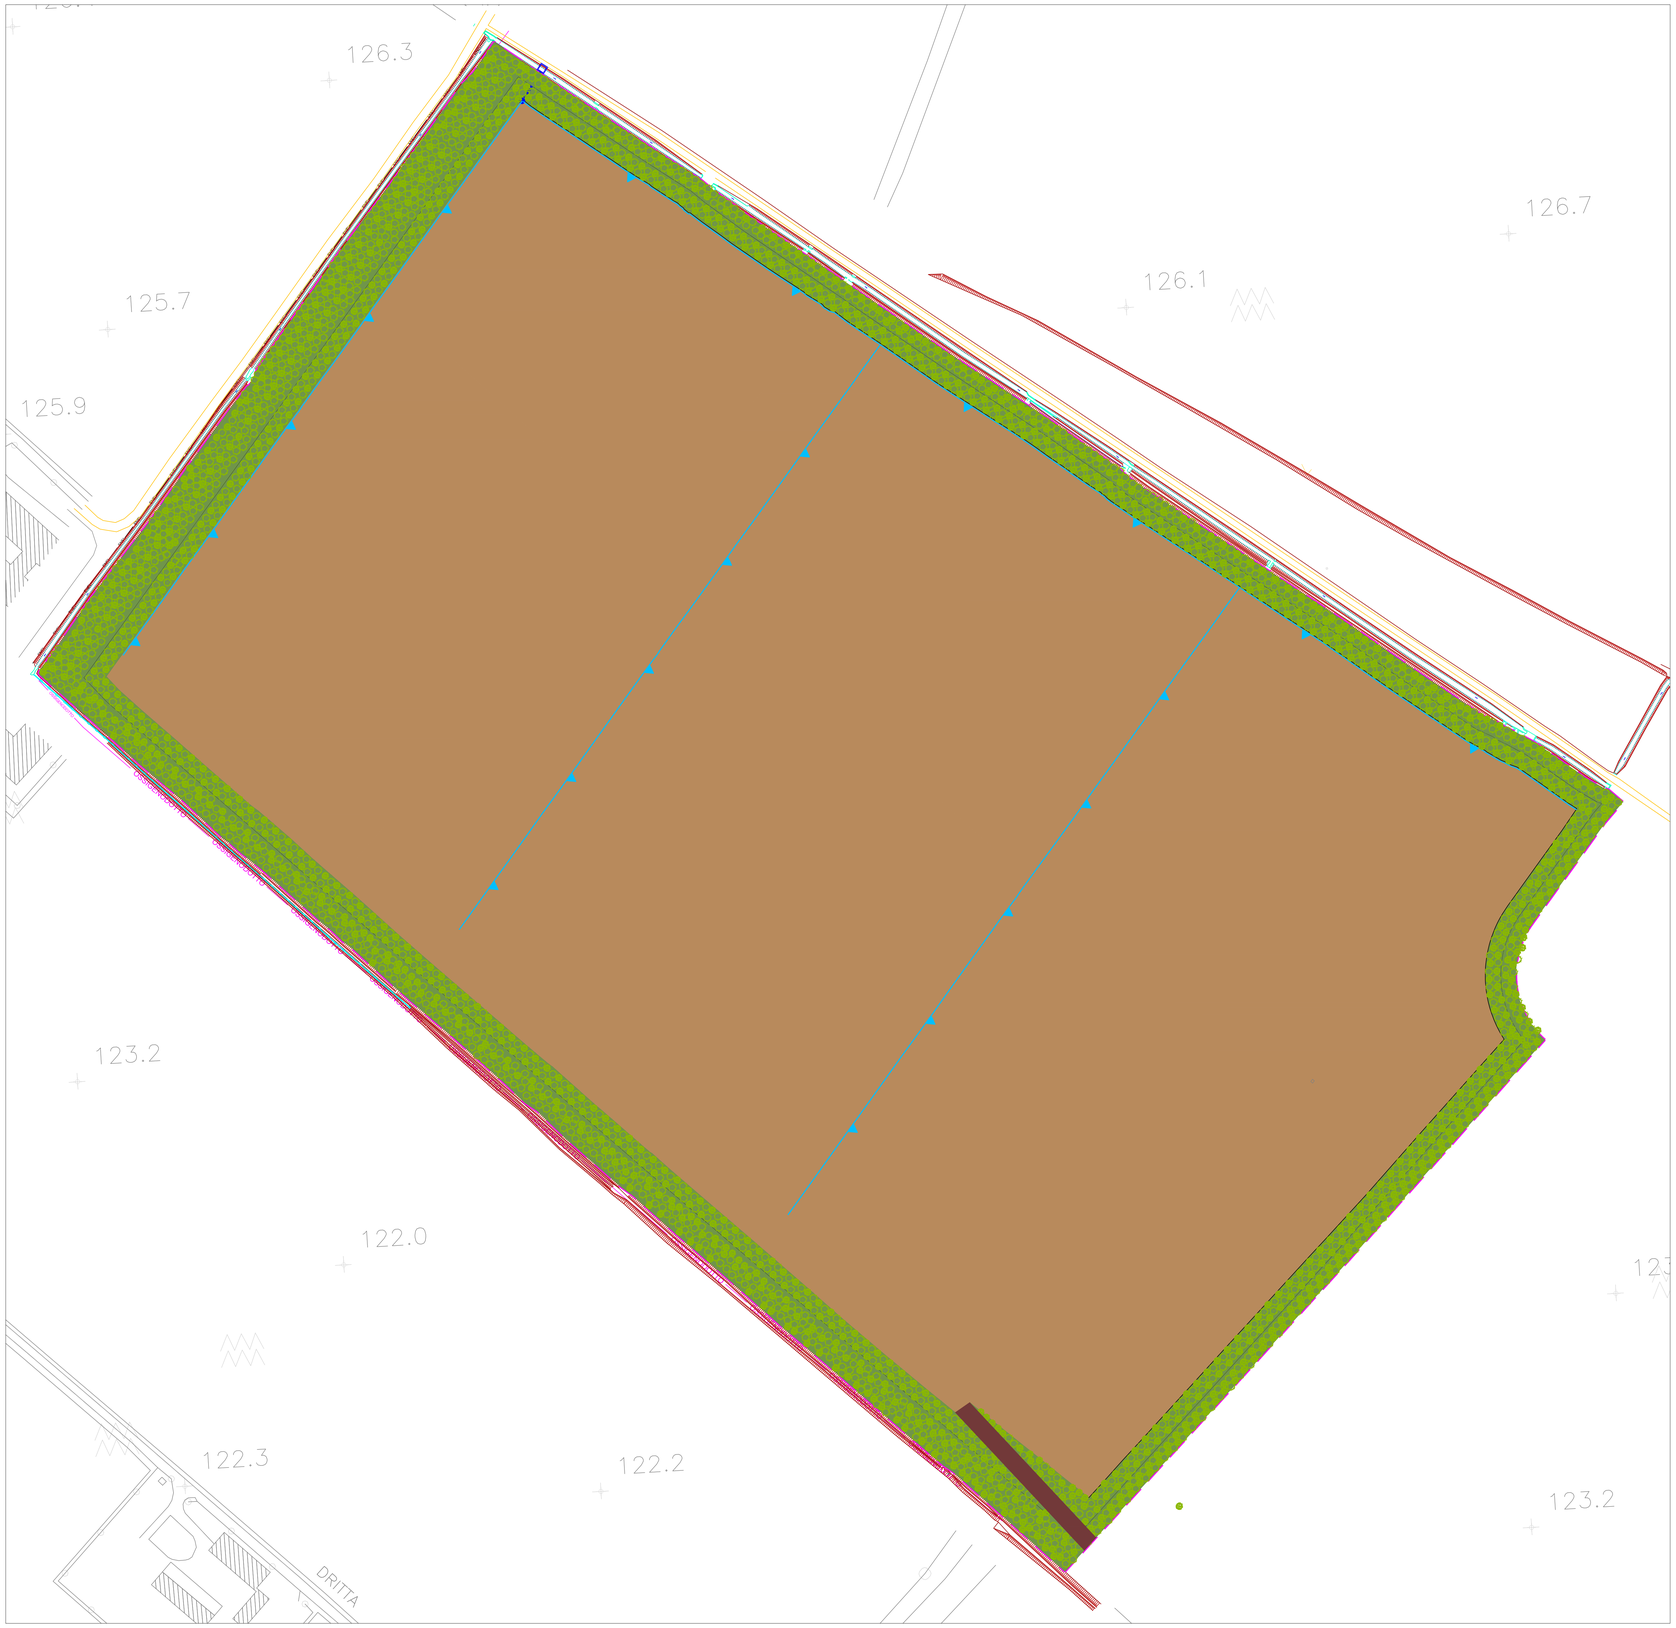

LEGENDA

- Linea di scavo
- Terreni prevalentemente ghiaioso-sabbiosi
- Suolo agrario riportato
- Suolo agrario

Sezione tipo della scarpata di recupero morfologico

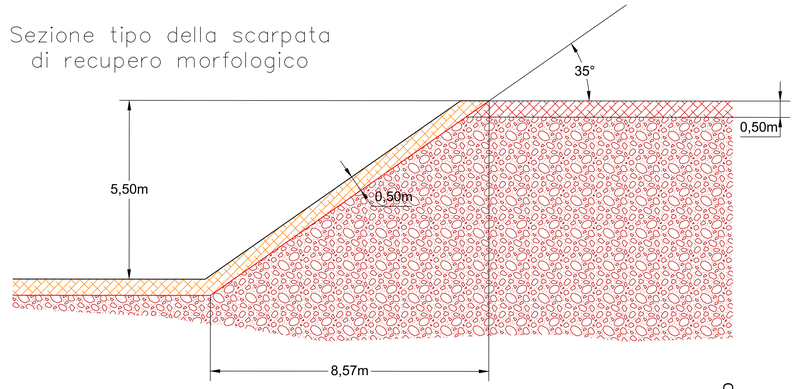

Sezione tipo della scarpata di recupero agronomico-naturalistico

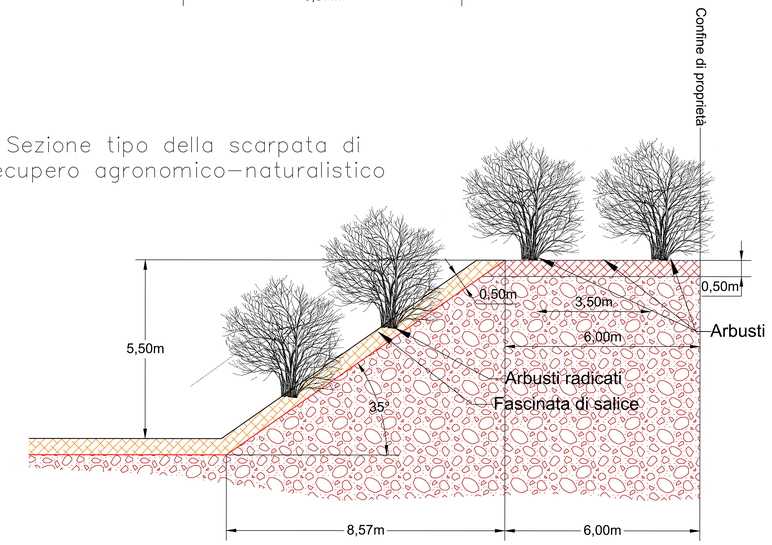

LEGENDA

- Limite area estratttiva BS3b
- Limite di scavo

SISTEMAZIONE IDRAULICA

- Canaletta in cls con direzione d'irrigazione
- Opera di presa
- Pozzetto dissipatore
- Condotta forzata

DESTINAZIONE FINALE DELL' USO DEL SUOLO

- Fondo cava a recupero agronomico
- Fascia di rispetto a recupero naturalistico
- Scarpata a recupero naturalistico
- Pista d'accesso al fondo cava recuperato

COMMITTENTE:

RFI RETE FERROVIARIA ITALIANA
GRUPPO FERROVIE DELLO STATO ITALIANE

ALTA SORVEGLIANZA:

ITALFERR
GRUPPO FERROVIE DELLO STATO ITALIANE

GENERAL CONTRACTOR:

Cepav due

INFRASTRUTTURE FERROVIARIE STRATEGICHE DEFINITE DALLA LEGGE OBIETTIVO N. 443/01

LINEA A.V. /A.C. TORINO - VENEZIA Tratta MILANO - VERONA
Lotto funzionale Brescia-Verona
PROGETTO DEFINITIVO

STUDIO DI IMPATTO AMBIENTALE RELATIVO ALLA CAVA
BS3b MONTICHIARI (BS)
QUADRO DI RIFERIMENTO PROGETTUALE
Allegato 4 - Planimetria ripristino e tipologico opere di ripristino

IL PROGETTISTA INTEGRATORE
saipem spa
Territorio Trasporti
Distretto Ingegneria Civile Nord Ovest, Ufficio degli Ingegneri della Provincia di Milano
DOTT. ING. ROBERTO GAPPA Sez. A Settori 42 della A. professionale
Via Cardinal Maffi, 27 - 20134 MILANO
tel. 02.2026.2111 fax 02.5820.7206
C.F. e P.IVA 00825790257

SCALA 1:1000

ALTA SORVEGLIANZA	Verificato	Data	Approvato	Data
ITALFERR				

COMMESSA	LOTTO	FASE	ENTE	TIPO DOC.	OPERA/DISCIPLINA	PROGR.	REV.
IN05	00	D	E2	PZ	SA000P	018	0

PROGETTAZIONE GENERAL CONTRACTOR

Rev.	Data	Descrizione	Redatto	Data	Verificato	Data	Approvato	Data
0	31/03/14	REVISIONE PER CDS		31/03/14		31/03/14		31/03/14
1								
2								
3								

Autorizzato/Data
Consorzio Cepav due
Project Director
Ing. F. Lombardi
Data:

Saipem S.p.a. COMM. 032121 | Data: 31/03/14 | Doc. N.: 07813_02

Progetto cofinanziato dalla Unione Europea

CUP: F81H91000000008

Scala di pilot: 1: