


Y : 5034700.00
X : 1606700.00

Legenda

- Limite Punti Fissi
- Punti fissi
- Traliccio
- Accesso area estrattiva
- Canaletta irrigua esistente
- Strada vicinale di Santo Stefano
- Strada vicinale delle Muracche
- Area oggetto di coltivazione
- Accumuli di terreno vegetale da rimpiegare per le opere di recupero
- Locali prefabbricati adibiti ad uffici - servizi di cava
- Quote attuali
- Quote di progetto
- Recinzione di progetto
- Viabilità di servizio principale
- Viabilità di servizio secondaria
- Fosso di guardia

PARTICOLARE DI PROGETTO

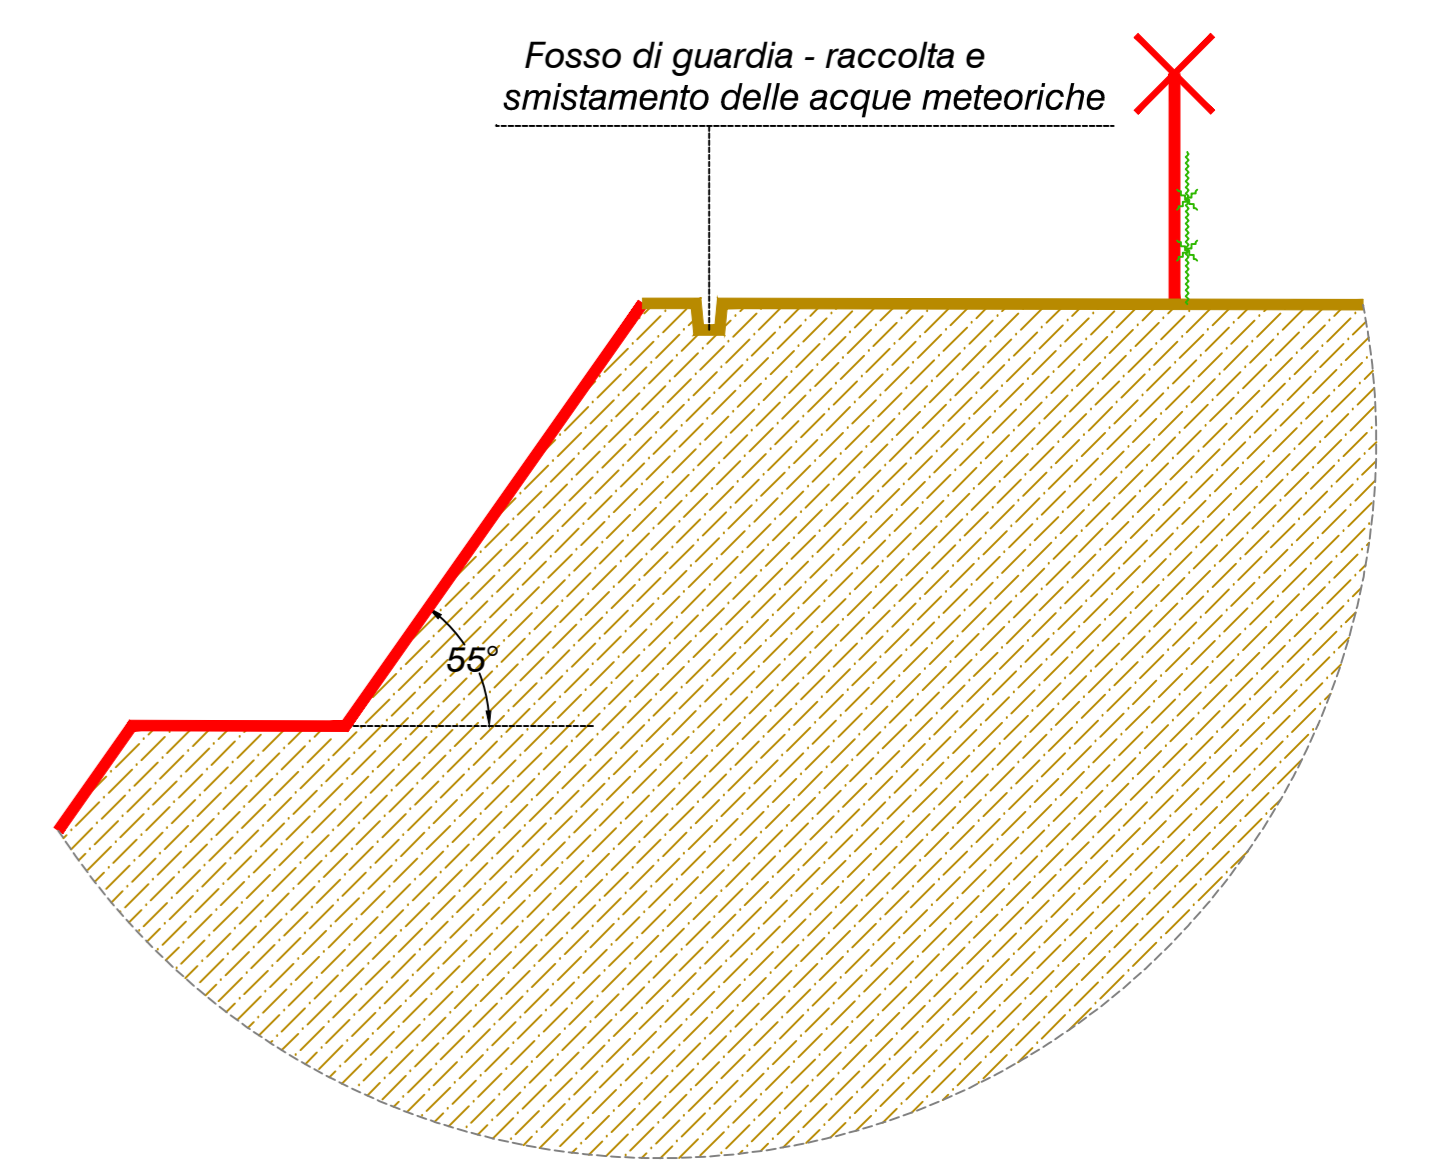

COMMITTENTE:

ALTA SORVEGLIANZA:

GENERAL CONTRACTOR:

INFRASTRUTTURE FERROVIARIE STRATEGICHE DEFINITE DALLA LEGGE OBIETTIVO N. 443/01
LINEA A.V. /A.C. TORINO - VENEZIA Tratta MILANO - VERONA
Lotto funzionale Brescia-Verona
PROGETTO DEFINITIVO

STUDIO DI IMPATTO AMBIENTALE RELATIVO ALLA LINEA
BS8 CALCINATO (BS)
QUADRO DI RIFERIMENTO PROGETTUALE
Allegato 1 - Layout di cava e planimetria di scavo

IL PROGETTISTA INTEGRATORE
DOTT. ING. ROBERTO GIARDINO
Via A. Sestini, 10
20133 Milano
Tel. 02 57491111
Fax 02 57491112
E-mail: roberto.giardino@cepa.com

ALTA SORVEGLIANZA Verificato: _____ Data: _____ Approvato: _____ Data: _____

COMMESSA	LOTTO	FASE	ENTE	TIPO DOC.	OPERA/DISCIPLINA	PROGR.	REV.
INOS	00	D	E2	PZ	SA000P	025	0

PROGETTAZIONE GENERAL CONTRACTOR								Autorizzato/Dato	
Rev.	Data	Descrizione	Redatto	Data	Verificato	Data	Approvato	Data	Contrafirma
0	31/03/14	REVISIONE PER CDS	...	31/03/14	...	31/03/14	...	31/03/14	
1									
2									
3									

Sispem S.p.a. COMM. 032121 Data: 31/03/14 Doc. N.: 07885_02

Progetto cofinanziato dalla Unione Europea CUP: F81H9100000008

Scala di plan.: 1: