


Legenda

- Limite Punti Fissi
- Punti fissi
- Mappali e catastali
- Linea e palo Enel
- Stazione di rilevazione
- Piezometro
- Canaletta irrigua esistente
- Strada vicinale
- Fabbricati esistenti
- Accesso area estrattiva
- Area oggetto di coltivazione
- Accumuli di terreno vegetale da riimpiegare per le opere di recupero
- Edifici prefabbricati adibiti ad uffici e servizi di cava
- Quote attuali
- Quote di progetto
- Viabilità di servizio
- Fosso di guardia
- Recinzione di progetto
- Area di lavorazione
- Pannello fonoassorbente
- Strada ACP
- Linea ferroviaria Milano-Verona - Lotto funzionale Brescia-Verona

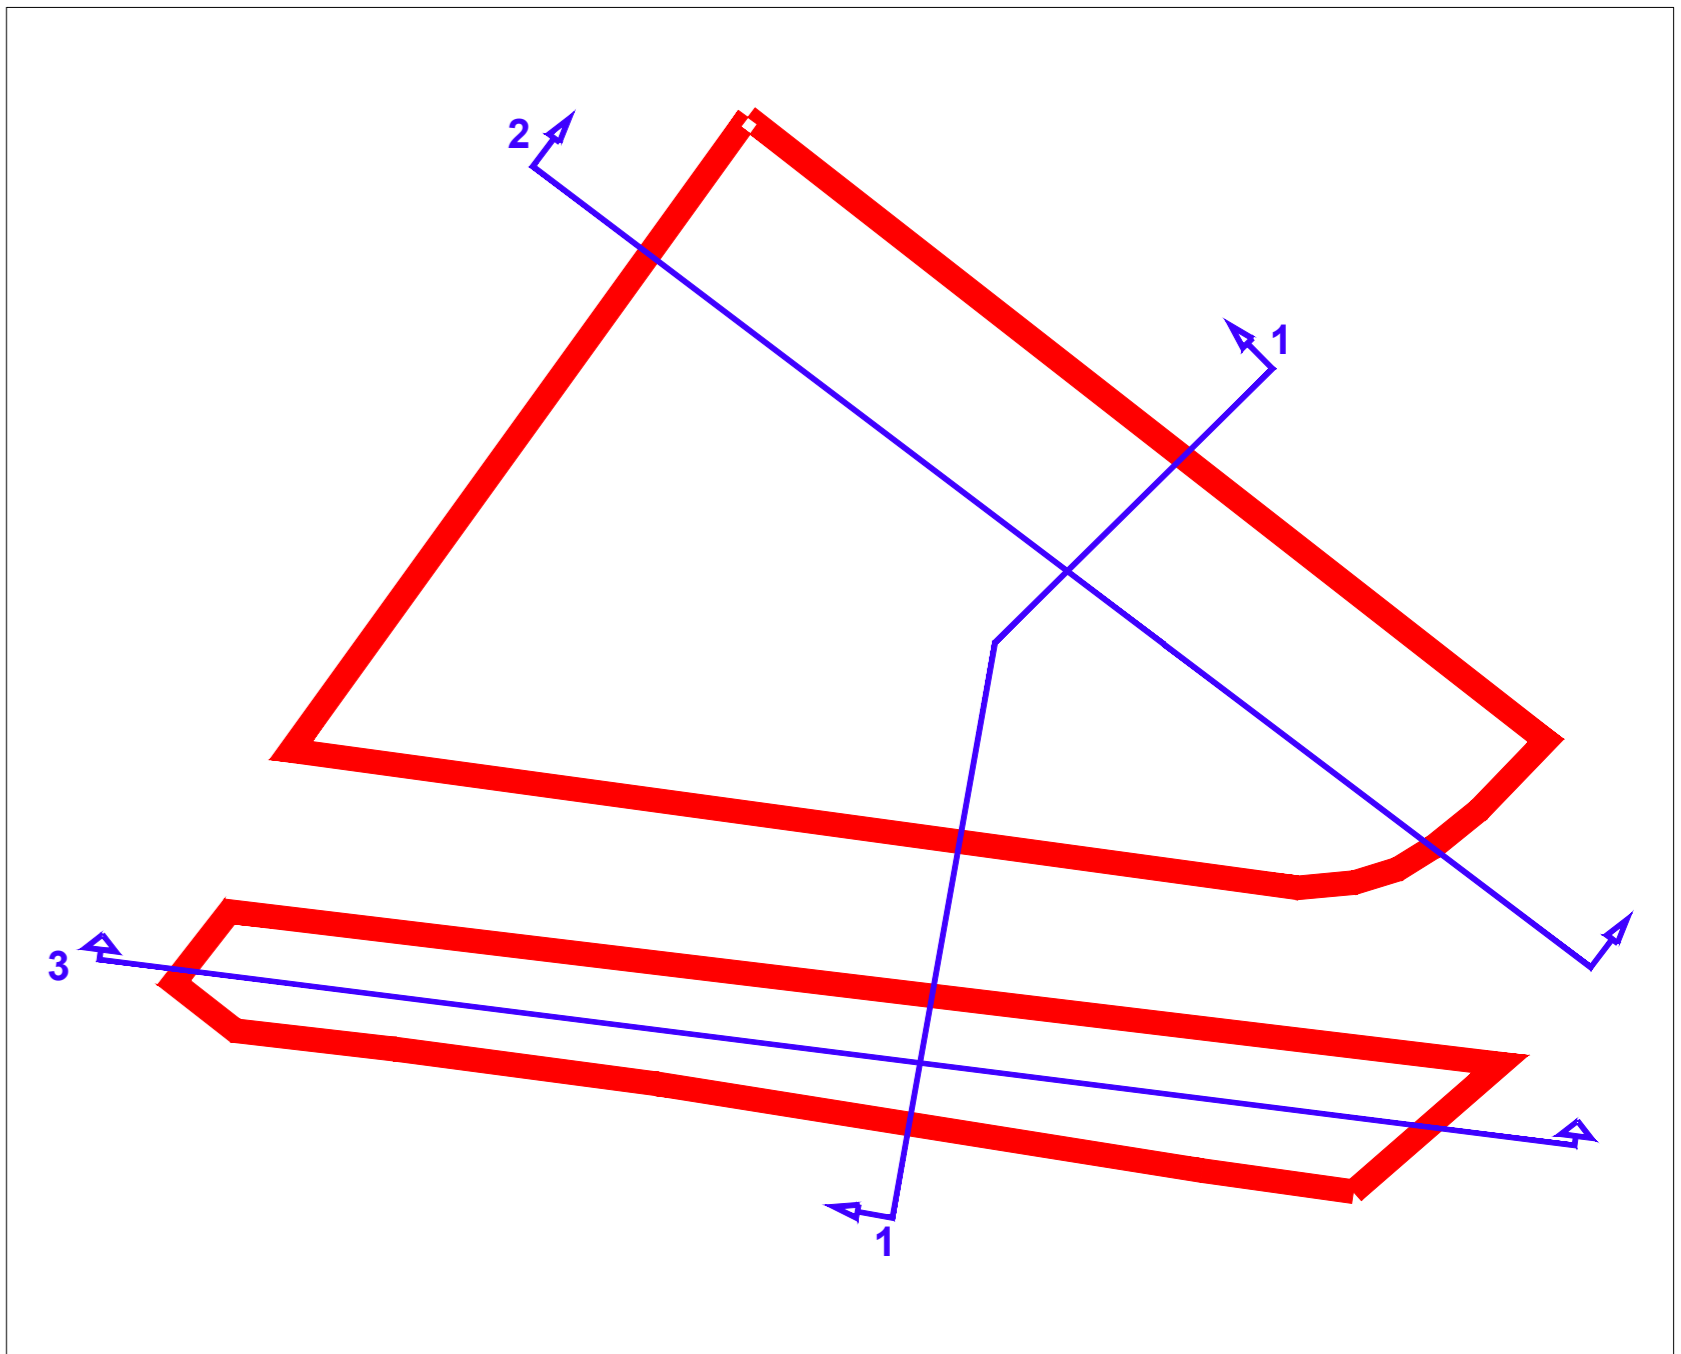

Y : 5033600.00
X : 1601700.00

COMMITTENTE:

ALTA Sorveglianza:

GENERAL CONTRACTOR:

INFRASTRUTTURE FERROVIARIE STRATEGICHE DEFINITE DALLA LEGGE OBIETTIVO N. 443/01
LINEA A.V./A.C. TORINO - VENEZIA Tratta MILANO - VERONA
Lotto funzionale Brescia-Verona
PROGETTO DEFINITIVO

STUDIO DI IMPATTO AMBIENTALE RELATIVO ALLA
CAVA DI CASTENEDOLO (BS10)
QUADRO DI RIFERIMENTO PROGETTUALE
Allegato 1 - Layout di cava e Planimetria di scavo

PROGETTISTA INTEGRATORE:

ALTA Sorveglianza:

COMMESSA	LOTTO	FASE	ENTE	TIPO DOC.	OPERA/DISCIPLINA	PROGR.	REV.
IND3	00	D	E2	PZ	SA00OP	029	0

Rev.	Data	Descrizione	Redatto	Data	Verificato	Data	Approvato	Data	Autorizzativo/Data
0	31/03/14	REVISIONE PER CDS		31/03/14		31/03/14		31/03/14	Cepav due Project Director M. S. Comandante
1									
2									
3									

Saitem S.p.a. COMM. 032121 Data: 31/03/14 Doc. N.: 07923_02

Scalo di plot: CUP: F81H9100000008