




1 Pianta galleria artificiale scatolare - Vincoli  
Scala 1:200

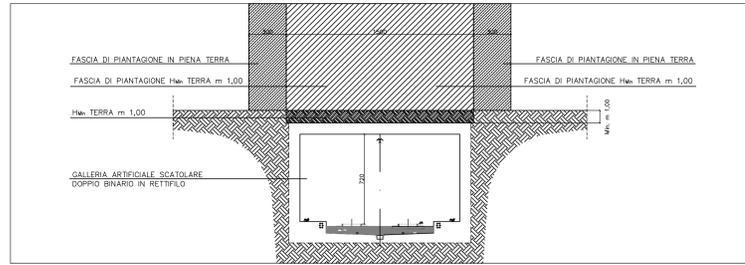


2 Sezione galleria artificiale scatolare - Vincoli  
Scala 1:200

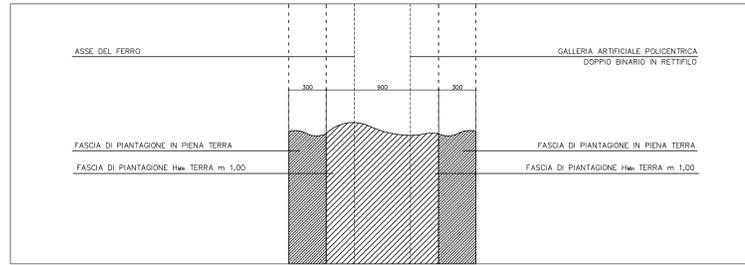

5 Pianta galleria artificiale policentrica - Vincoli  
Scala 1:200

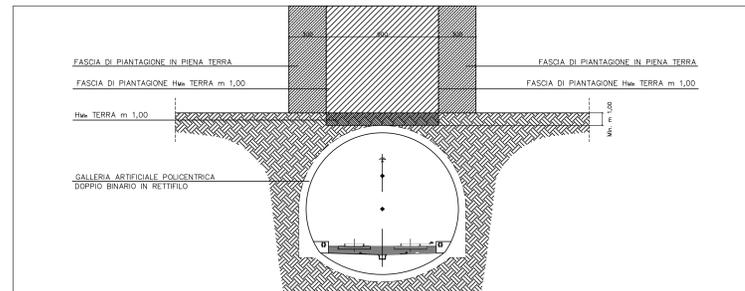

6 Sezione galleria artificiale policentrica - Vincoli  
Scala 1:200

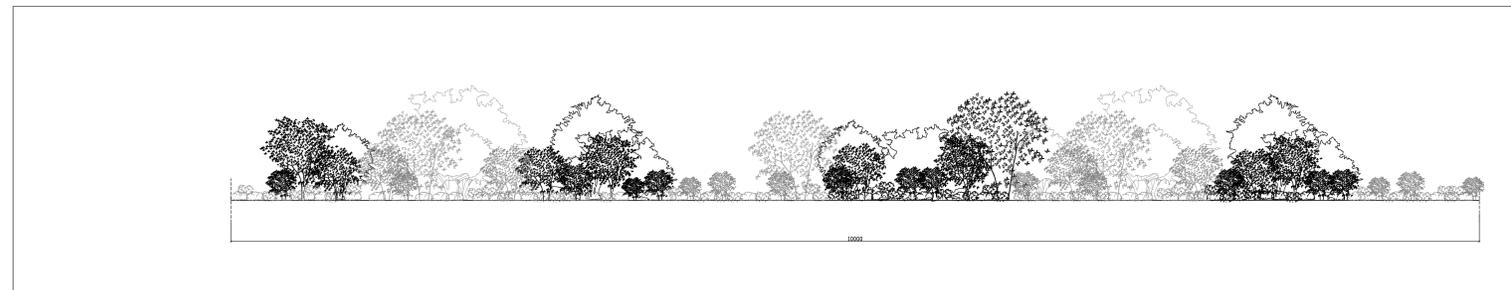


9 Prospetto gallerie artificiali scatolare e policentrica - Impianto a maturità  
Scala 1:200

La piantagione lungo la fascia piantumabile avverrà secondo i criteri dettati dallo schema di progettazione riportato sulla tavola GALLERIA ARTIFICIALE: SCHEMA DI PIANTAGIONE TIPO AB.


Tale schema si basa sull'applicazione di una successione di moduli di 5 m composti da gruppi diversi di arbusti omogenei per specie.

L'individuazione di tre fasce climatiche (vedere riquadro) determina scelte vegetazionali diverse elencate nelle specifiche tabelle.


10 Note

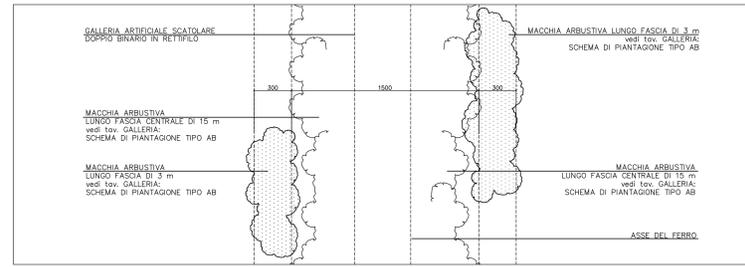


3 Planimetria galleria artificiale scatolare - Piantazione  
Scala 1:200

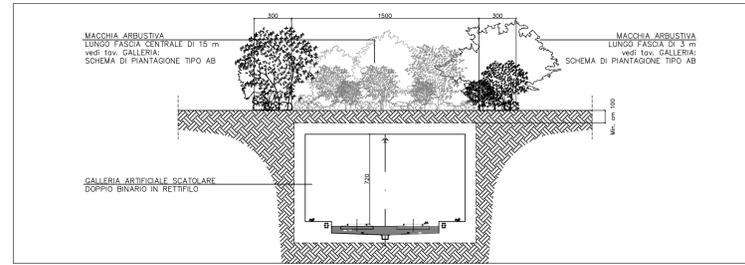

4 Sezione galleria artificiale scatolare - Impianto a maturità  
Scala 1:200

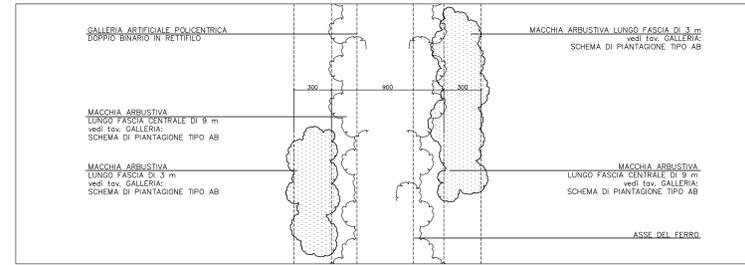

7 Planimetria galleria artificiale policentrica - Piantazione  
Scala 1:200

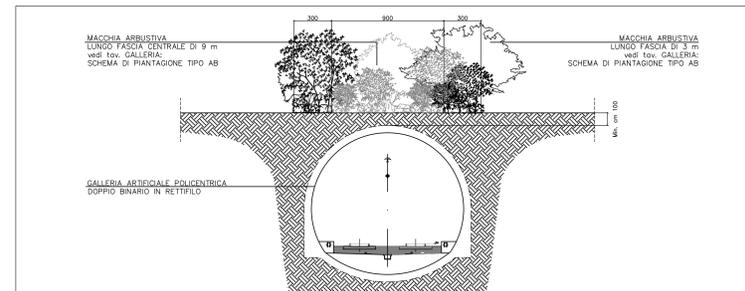

8 Sezione galleria artificiale policentrica - Impianto a maturità  
Scala 1:200

FASCIA CLIMATICA A		
Cod	Genero e specie	Note
Cm	Cornus mas	Var. 21
Cma	Crataegus monogyna	Var. 6
Fa	Fragaria alnus	Var. 36
Lv	Ligustrum vulgare	Var. 63
Py	Prunus pyraeaster	Var. 6
Pp	Prunus padus	Var. 60
Psp	Prunus spinosa	Var. 16
Rc	Rosa canina	Var. 70
Vo	Viburnum opulus	Var. 50

FASCIA CLIMATICA B		
Cod	Genero e specie	Note
Csa	Cornus sanguinea	Var. 46
Cav	Corylus avellana	Var. 58
Ee	Euonymus europaeus	Var. 15
Ma	Malus sylvestris	Var. 60
Rc	Rosa canina	Var. 66
Sn	Sambucus nigra	Var. 19
St	Sorbus terminalis	Var. 10
Vo	Viburnum opulus	Var. 56

FASCIA CLIMATICA C		
Cod	Genero e specie	Note
Ce	Coronilla emerus	Var. 25
Fo	Fraxinus ornus	Var. 4
La	Laburnum anagyroides	Var. 36
Pa	Paliurus spinos-christi	Var. 20
Py	Prunus pyraeaster	Var. 20
Rca	Rhamnus cathartica	Var. 12
Sj	Spartium junceum	Var. 90
Vt	Viburnum tilius	Var. 70

11 Elenco riassuntivo specie vegetali galleria scatolare

FASCIA CLIMATICA A		
Cod	Genero e specie	Note
Cm	Cornus mas	Var. 21
Cma	Crataegus monogyna	Var. 6
Fa	Fragaria alnus	Var. 15
Lv	Ligustrum vulgare	Var. 43
Py	Prunus pyraeaster	Var. 6
Pp	Prunus padus	Var. 40
Psp	Prunus spinosa	Var. 16
Rc	Rosa canina	Var. 50
Vo	Viburnum opulus	Var. 30


  

FASCIA CLIMATICA B		
Cod	Genero e specie	Note
Csa	Cornus sanguinea	Var. 25
Cav	Corylus avellana	Var. 38
Ee	Euonymus europaeus	Var. 15
Ma	Malus sylvestris	Var. 40
Rc	Rosa canina	Var. 46
Sn	Sambucus nigra	Var. 19
St	Sorbus terminalis	Var. 10
Vo	Viburnum opulus	Var. 36

FASCIA CLIMATICA C		
Cod	Genero e specie	Note
Ce	Coronilla emerus	Var. 42
Fo	Fraxinus ornus	Var. 40
La	Laburnum anagyroides	Var. 36
Pa	Paliurus spinos-christi	Var. 20
Py	Prunus pyraeaster	Var. 20
Rc	Rosa canina	Var. 50
Rca	Rhamnus cathartica	Var. 12
Sj	Spartium junceum	Var. 90
Vt	Viburnum tilius	Var. 70

11 Elenco riassuntivo specie vegetali galleria policentrica

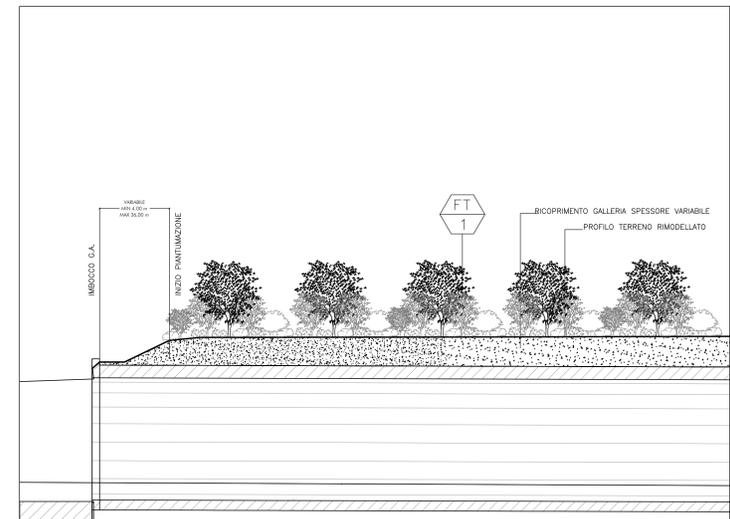


12 Sezione longitudinale tipo imbocco galleria artificiale

DESEGNI DI RIFERIMENTO

DESCRIZIONE CODICE

NOTE GENERALI

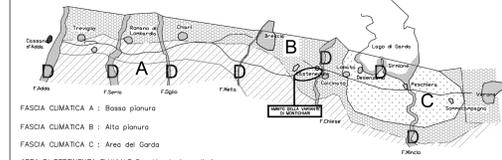

FASCIA CLIMATICA A : Basso pianura

FASCIA CLIMATICA B : Alto pianura

FASCIA CLIMATICA C : Area del Garda

AREA DI PERTINENZA FLUVIALE D : Vegetazione di ripa

LEGENDA

FASCE CLIMATICHE INTERESSATE DALLA VARIANTE DI MONTICHIARI

CARATTERISTICHE DEI MATERIALI

COMMITTENTE: **RFI** INFRASTRUTTURE FERROVIARIE ITALIANE GRUPPO FERROVIE DELLO STATO ITALIANE

ALTA SOVRIGLIANZA: **ITALFERR** GRUPPO IMPIANTI RAIL EUROPEI

GENERAL CONTRACTOR: **Cepav due**

INFRASTRUTTURE FERROVIARIE STRATEGICHE DEFINITE DALLA LEGGE OBIETTIVO N. 443/01  
LINEA A.V. /A.C. TORINO - VENEZIA Tratta MILANO - VERONA  
Lotto funzionale Brescia-Verona  
PROGETTO DEFINITIVO

VARIANTE DI MONTICHIARI (BS) - STUDIO DI IMPATTO AMBIENTALE  
All. 8 - Quadro di Riferimento Progettuale  
Sezioni tipo opere di sistemazione a verde - tav. 1  
Tipo galleria artificiale AB

Rev.	Data	Descrizione	Redatto	Data	Verificato	Data	Approvato	Data	Autore/Approvato
0	31/03/14	REVISIONE PER CDS	[Signature]	31/03/14	[Signature]	31/03/14	[Signature]	31/03/14	[Signature]
1									
2									
3									