
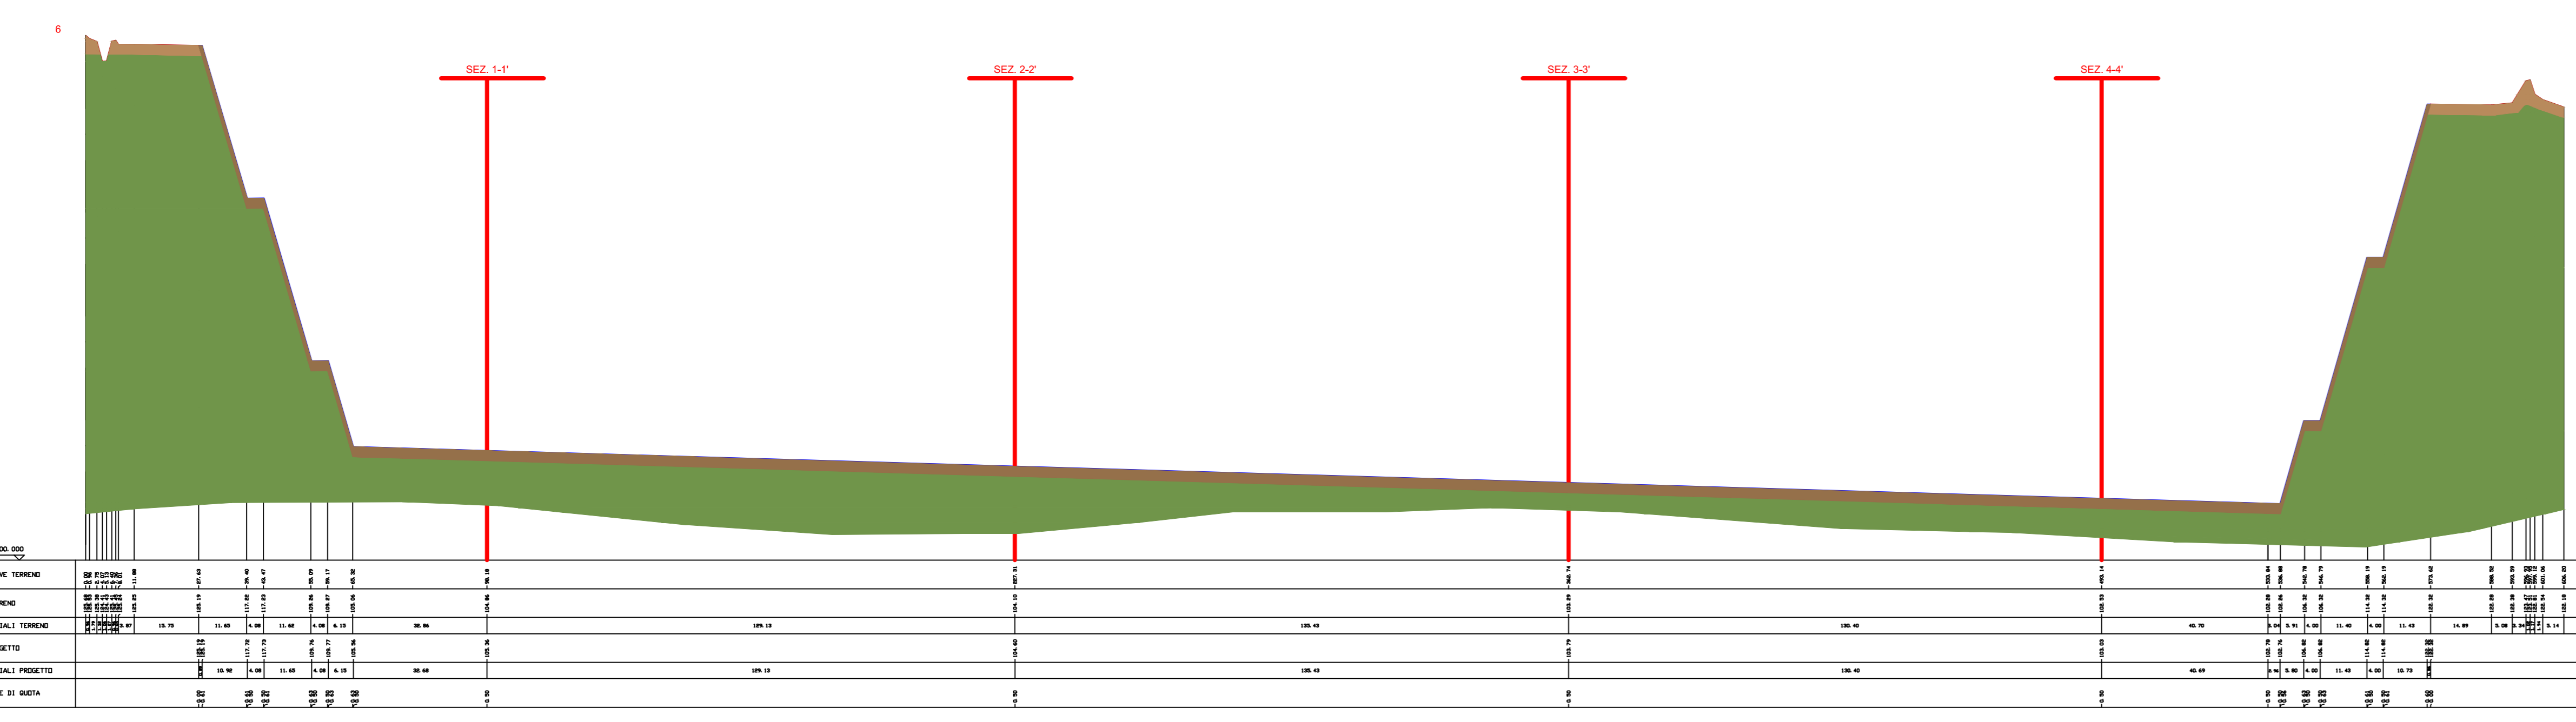
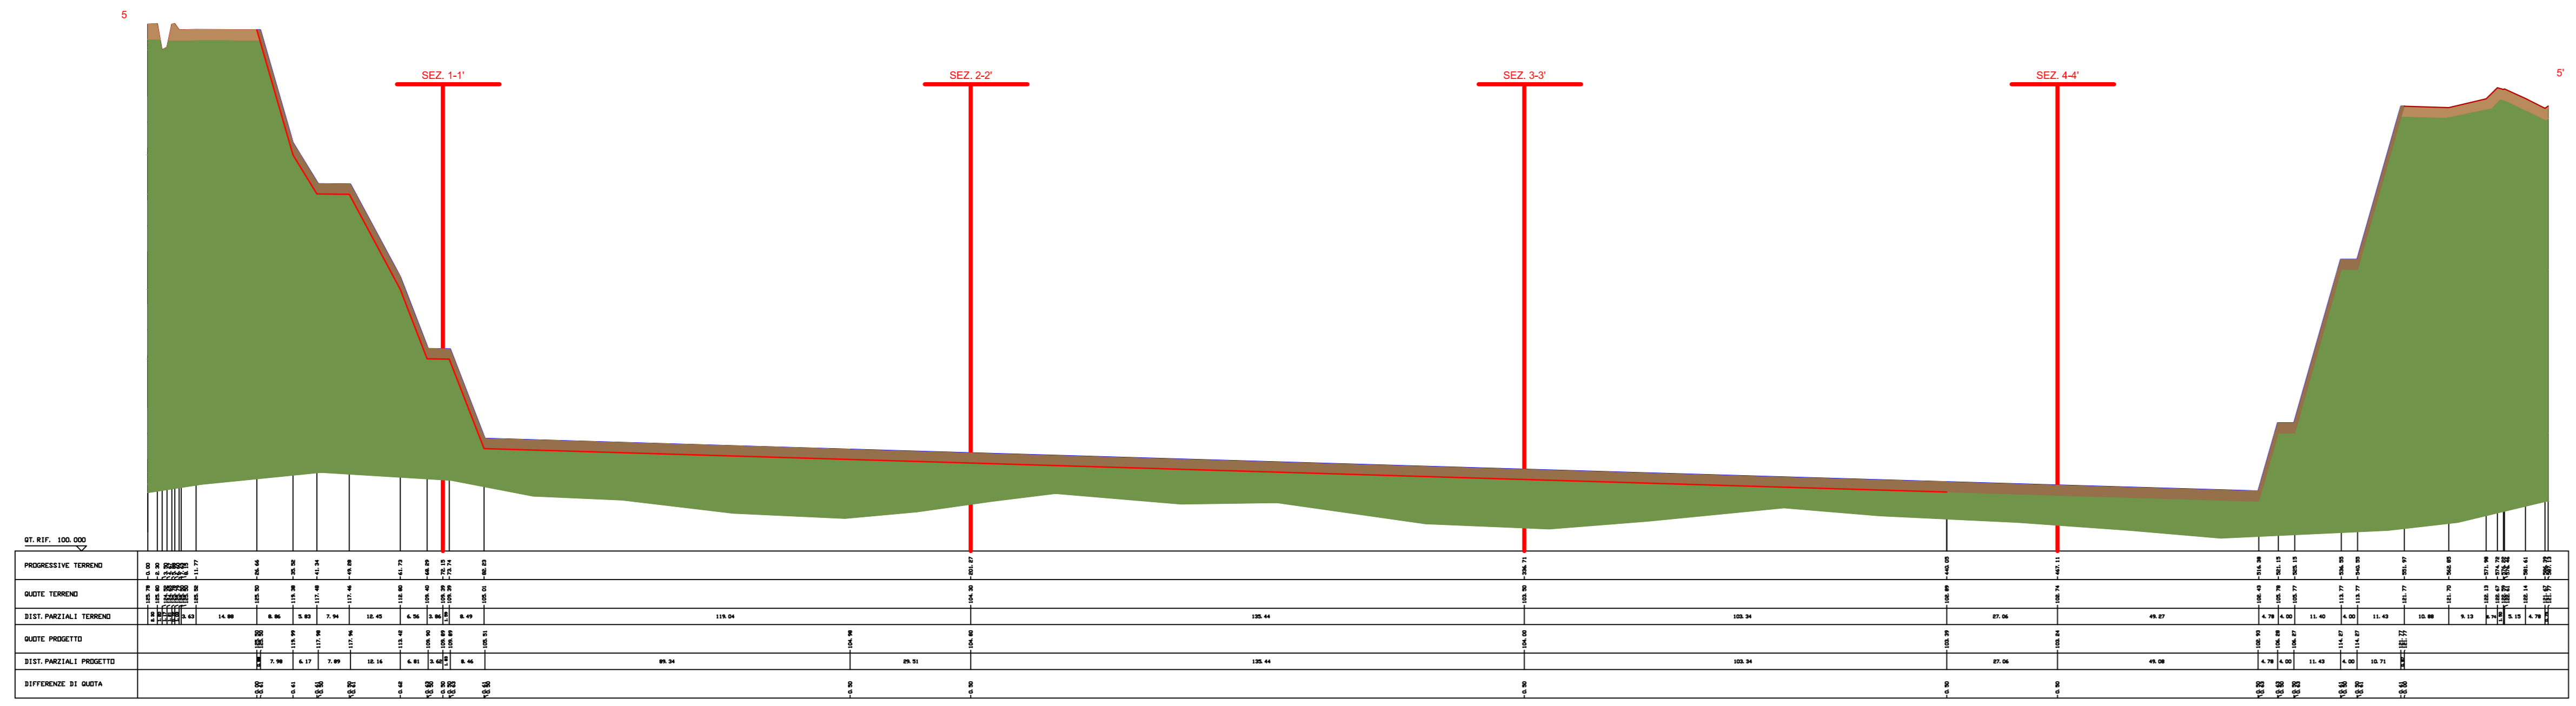
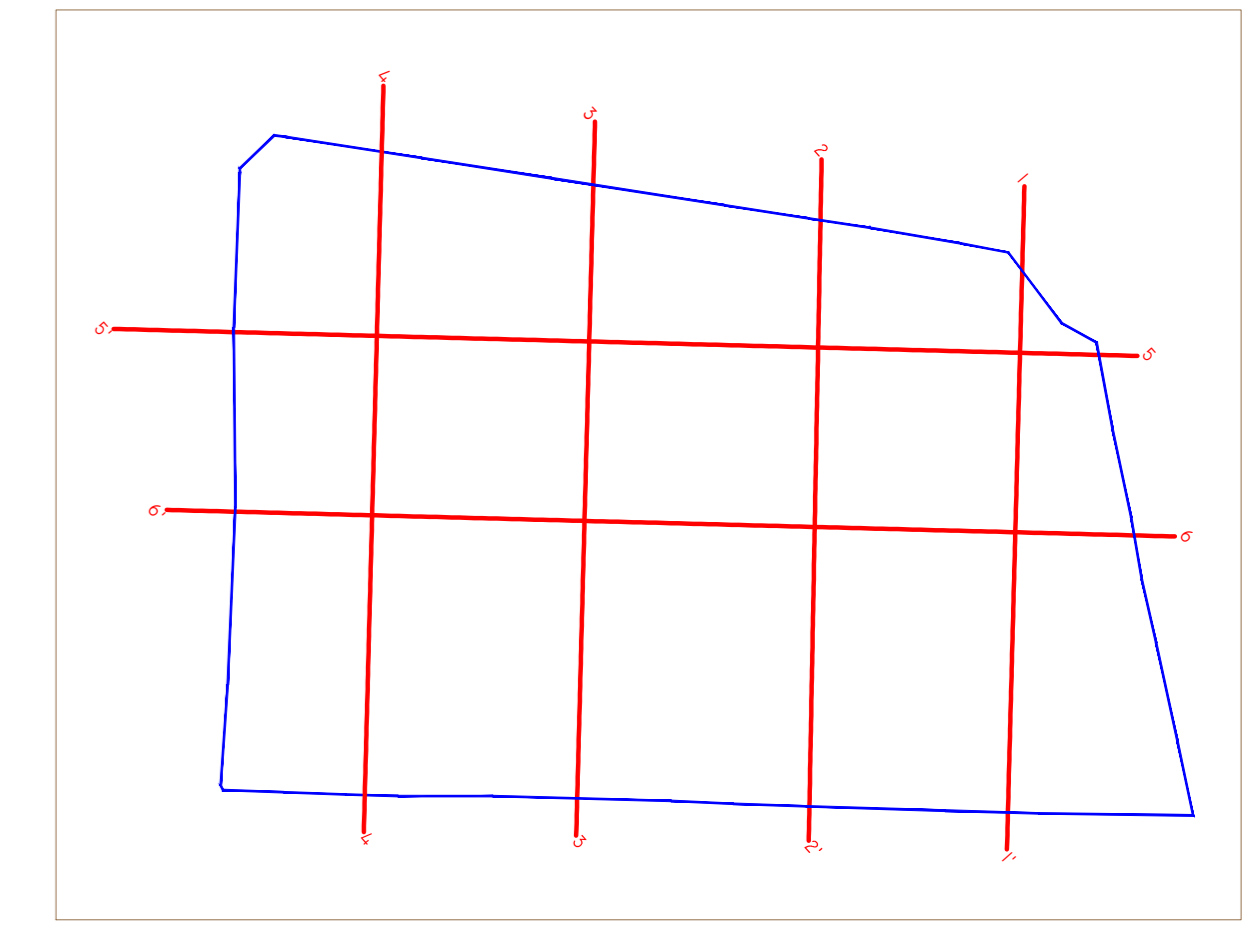
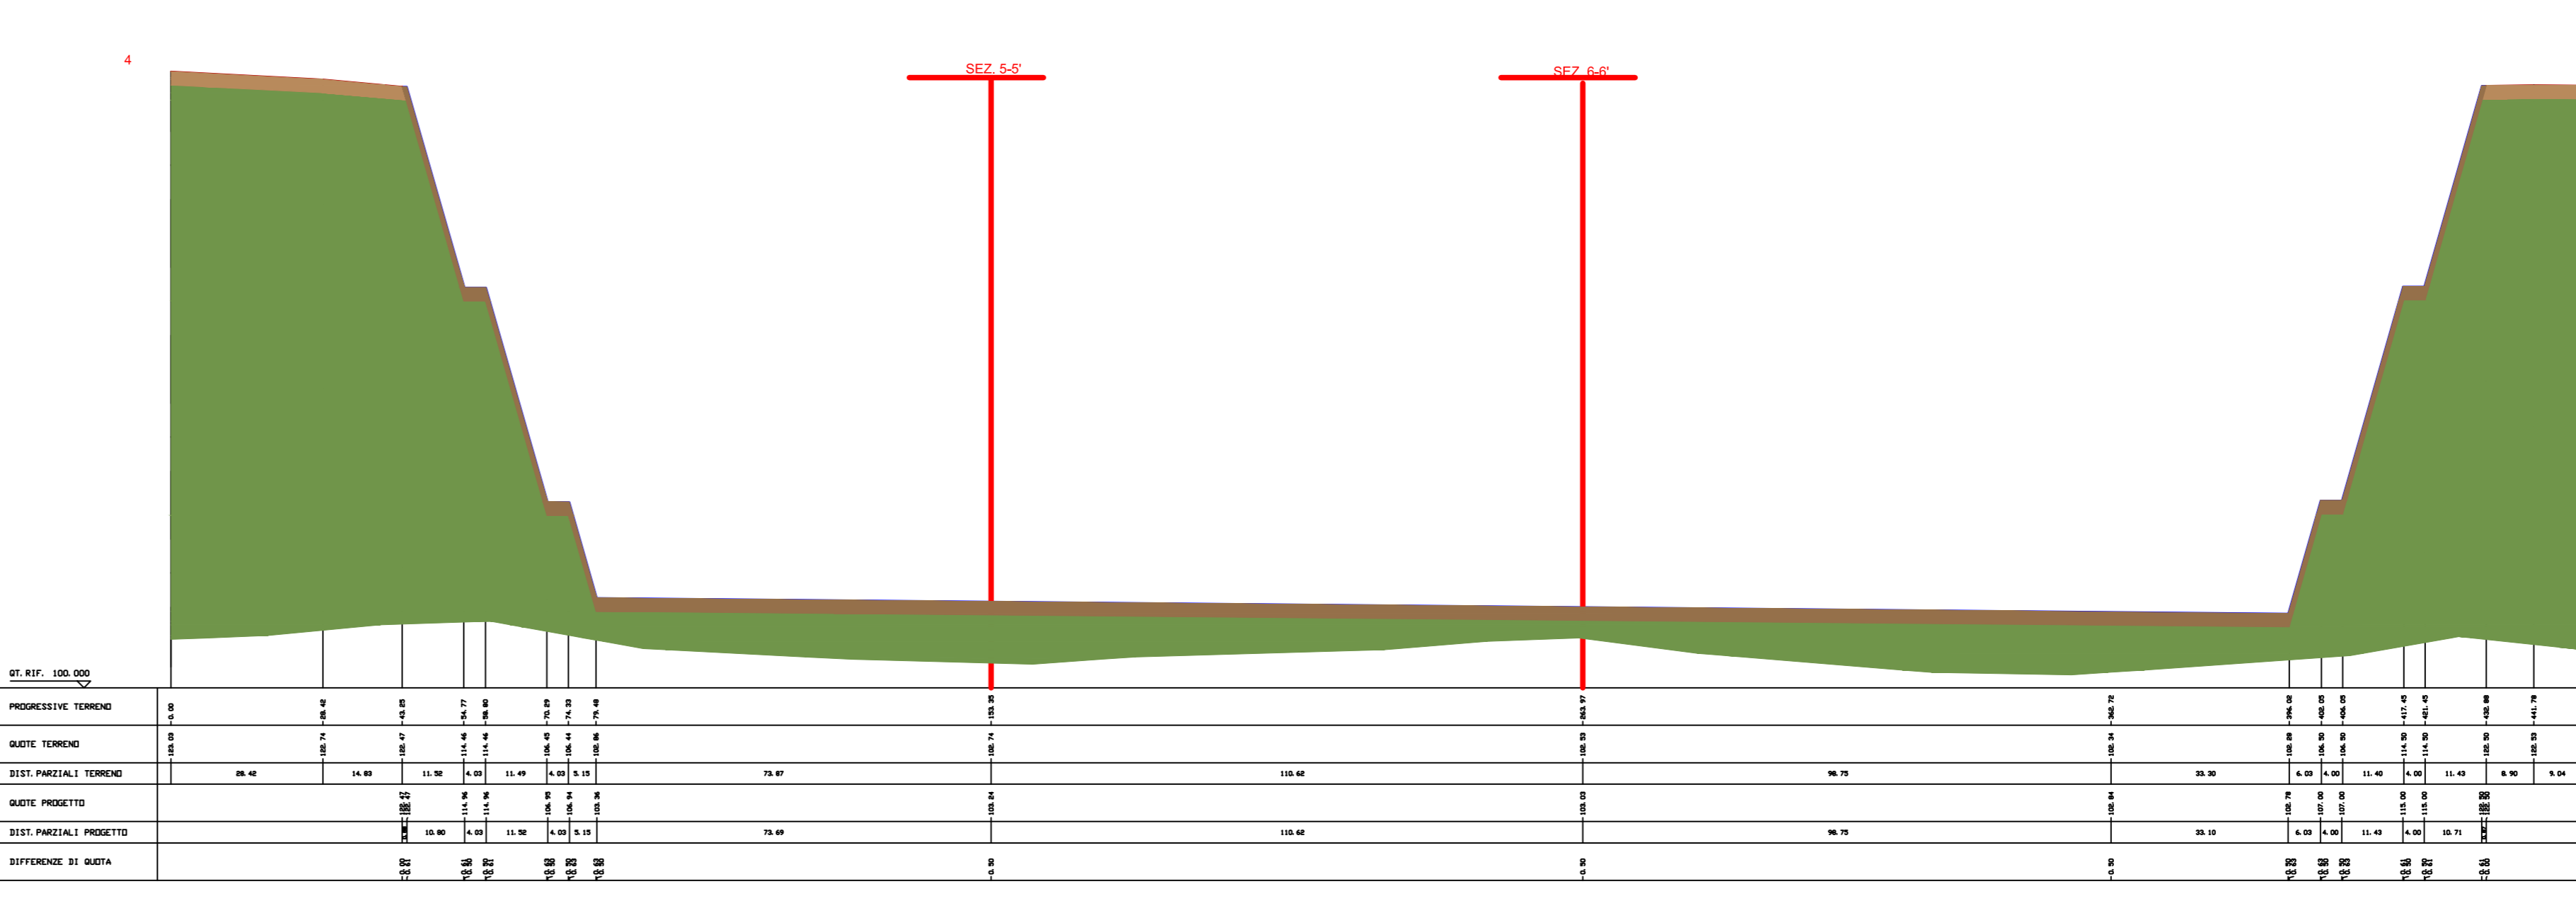


LEGENDA

- Profilo attuale
- Profilo di scavo
- Profilo di recupero
- Suolo agrario recuperato
- Suolo agrario in posto
- Depositi prevalentemente ghiaioso-sabbiosi in posto

SEZ. 5-5' Traccia di sezione

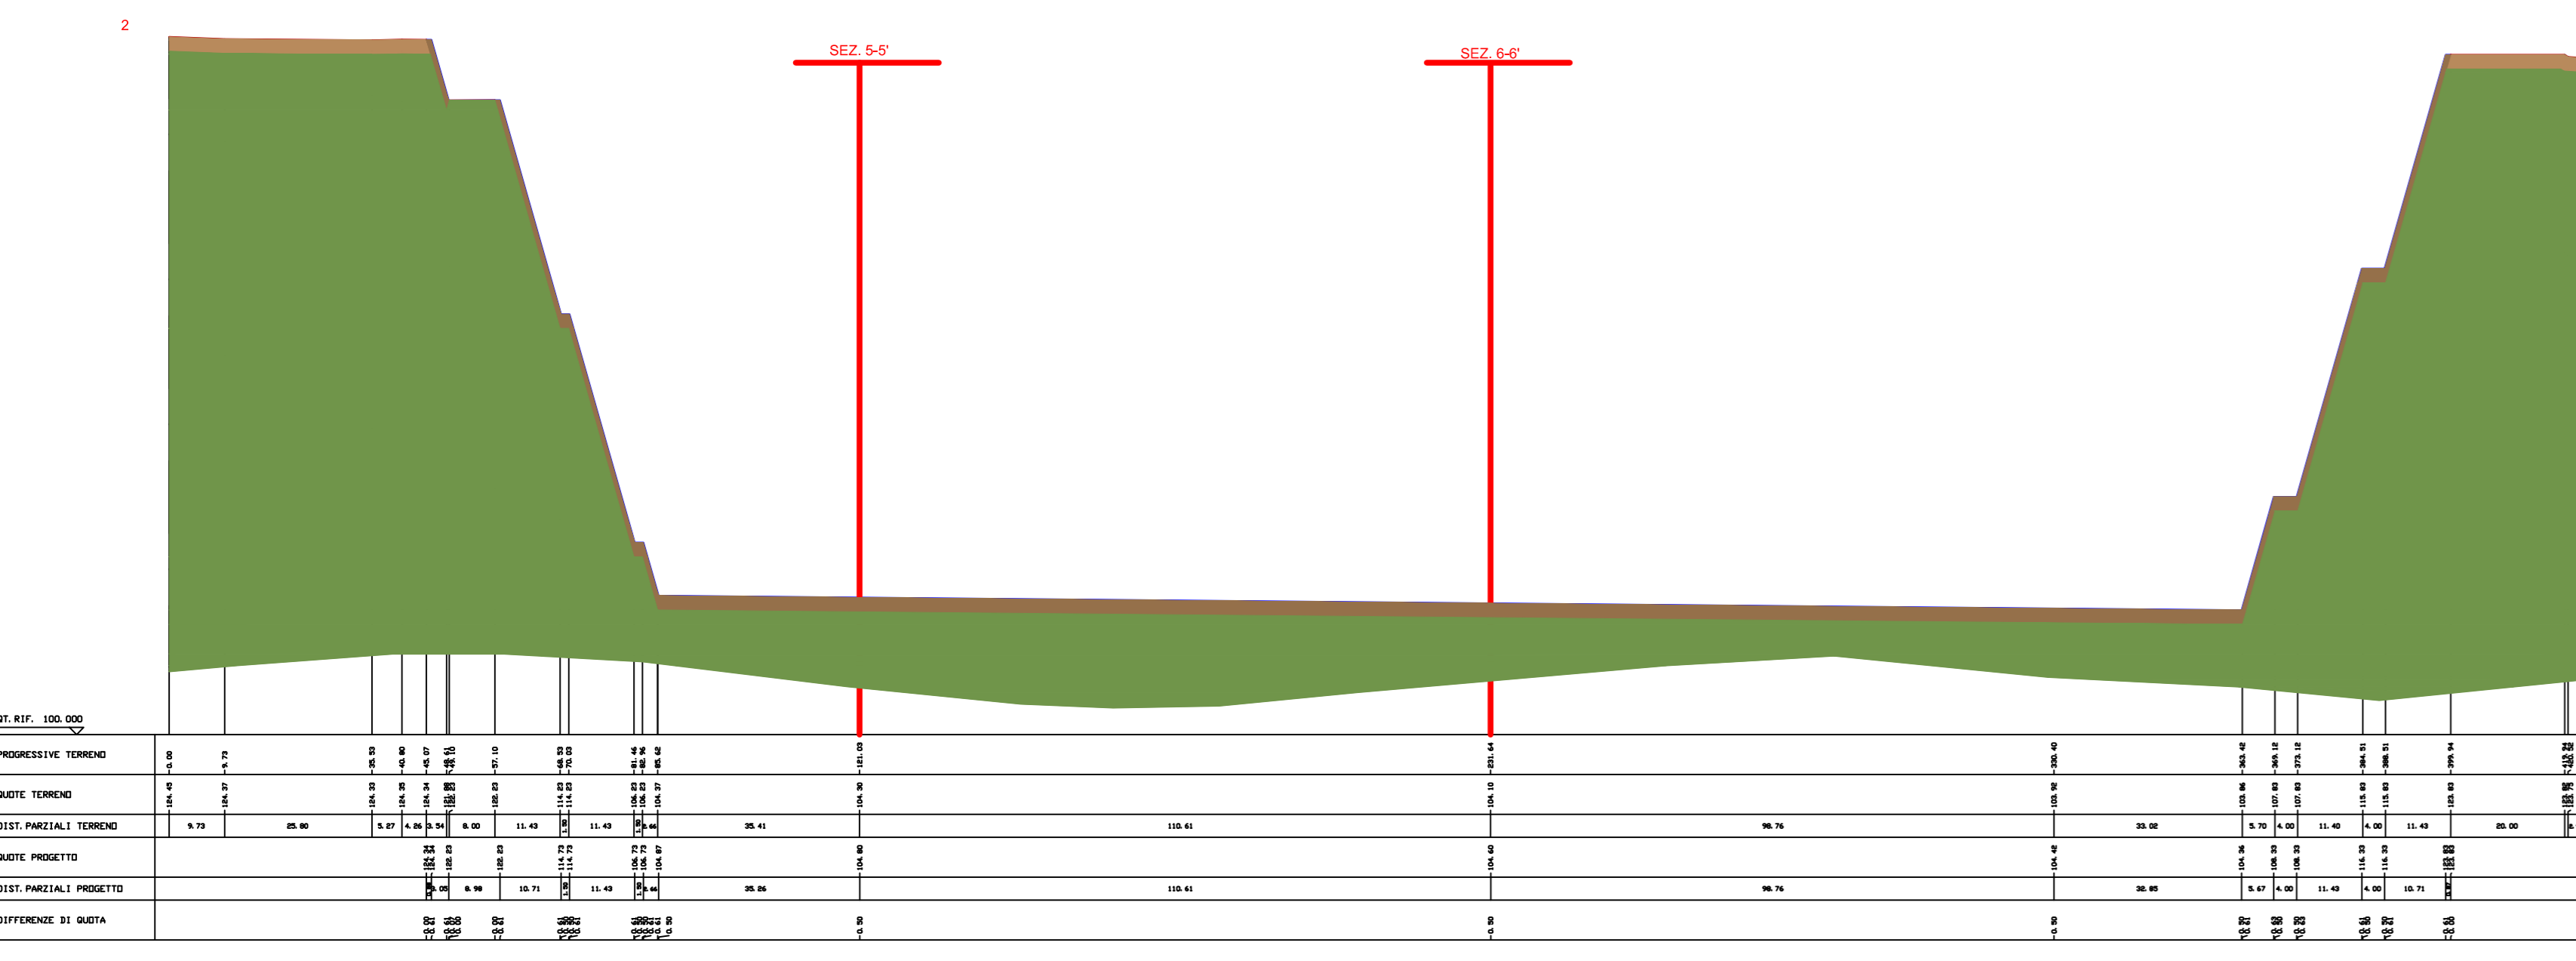

COMMITTENTE: **RFI** RETE FERROVIARIA ITALIANA GRUPPO FERROVIE DELLO STATO ITALIANE

ALTA SORVEGLIANZA: **ITALFERR** GRUPPO FERROVIE DELLO STATO ITALIANE

GENERAL CONTRACTOR: **Cepav due**

INFRASTRUTTURE FERROVIARIE STRATEGICHE DEFINITE DALLA LEGGE OBIETTIVO N. 443/01
 LINEA A.V. J.A.C. TORINO - VENEZIA Tratta MILANO - VERONA
 Lotto funzionale Brescia-Verona
 PROGETTO DEFINITIVO

STUDIO DI IMPATTO AMBIENTALE RELATIVO ALL'OPERA
 BS3a MONTICHIARI (BS)
 QUADRO DI RIFERIMENTO PROGETTUALE
 Allegato 5 - Sezioni e profilo di ripristino

1:1000

ALTA SORVEGLIANZA: **ITALFERR**

COMMESSA LOTTO FASE ENTE TIPO DOC. OPERA/DISCIPLINA PROGR. REV.

PROGETTAZIONE GENERAL CONTRACTOR

Rev.	Data	Descrizione	Autore	Data	Verificatore	Data	Approvatore	Data	Autore	Data
0	31/03/14	REVISIONE PER CDS		31/03/14		31/03/14		31/03/14		
1										
2										
3										

Sapem S.p.A. COMM. 032121 Data: 31/03/14 Doc. N.: 07795_02

Progetto cofinanziato dalla Unione Europea CUP: F81H91000000008

Scala di piani: 1: