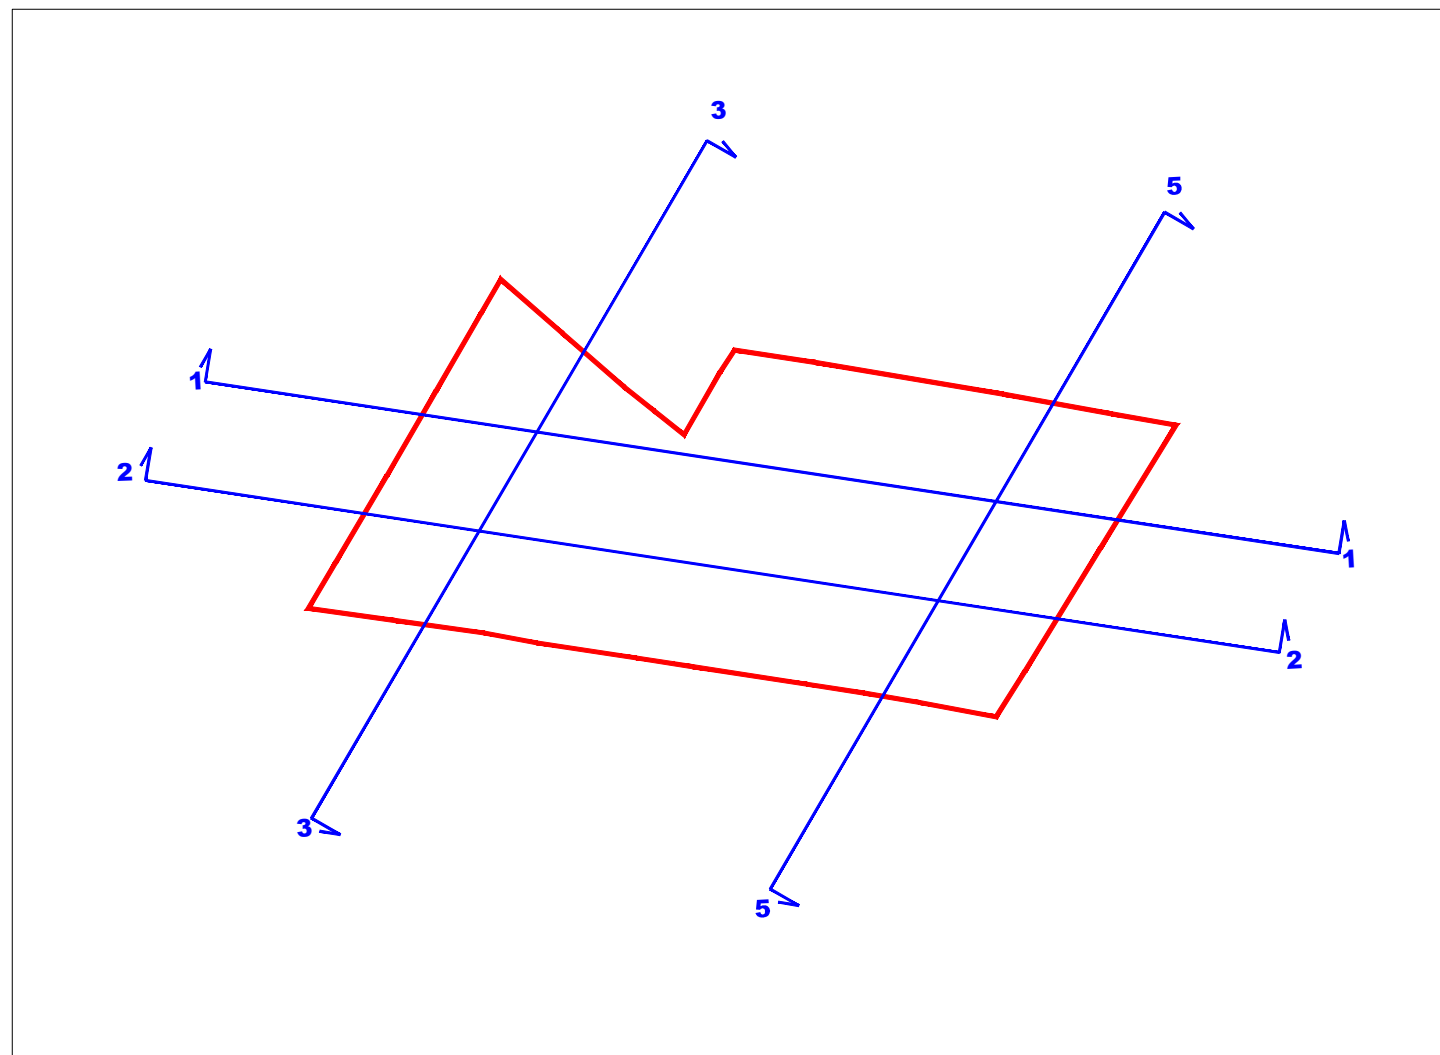
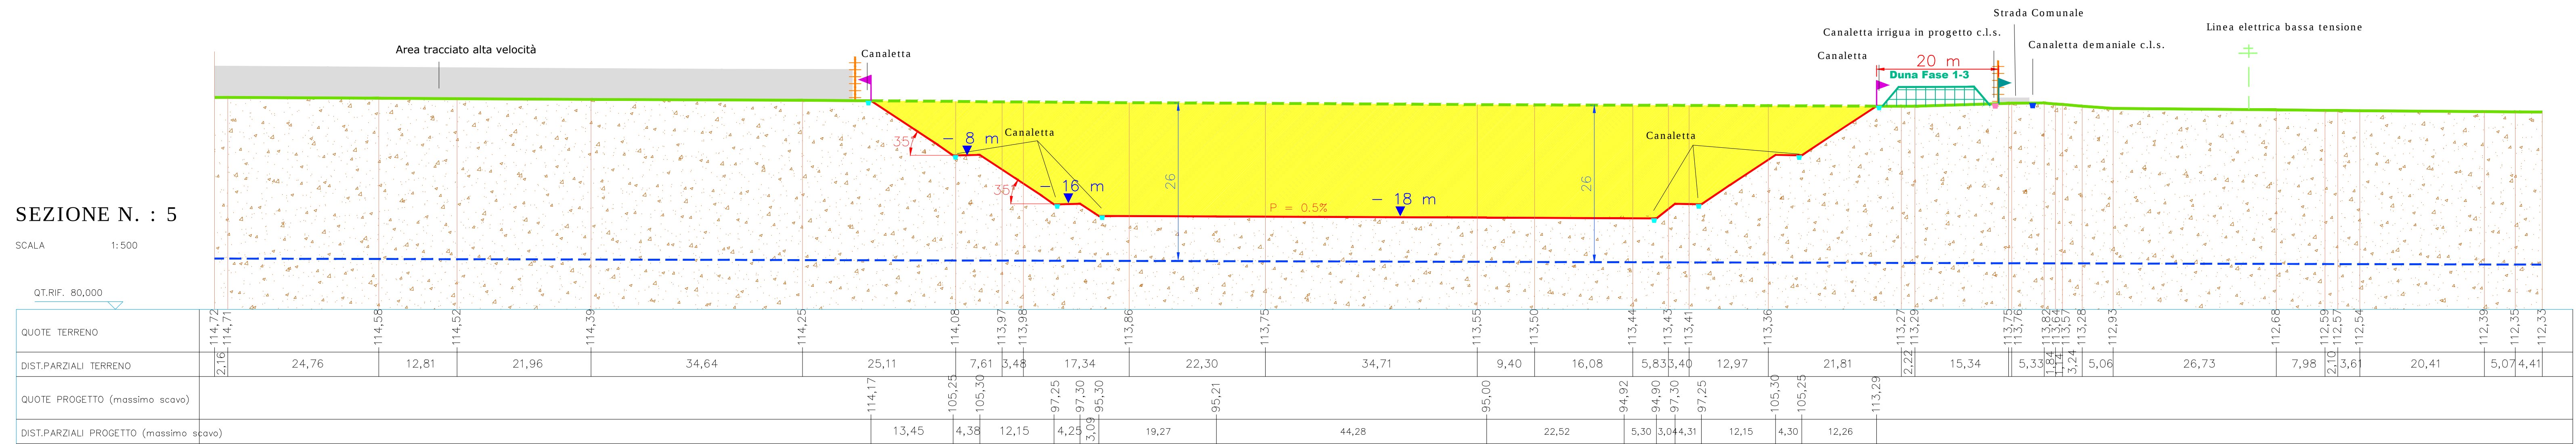
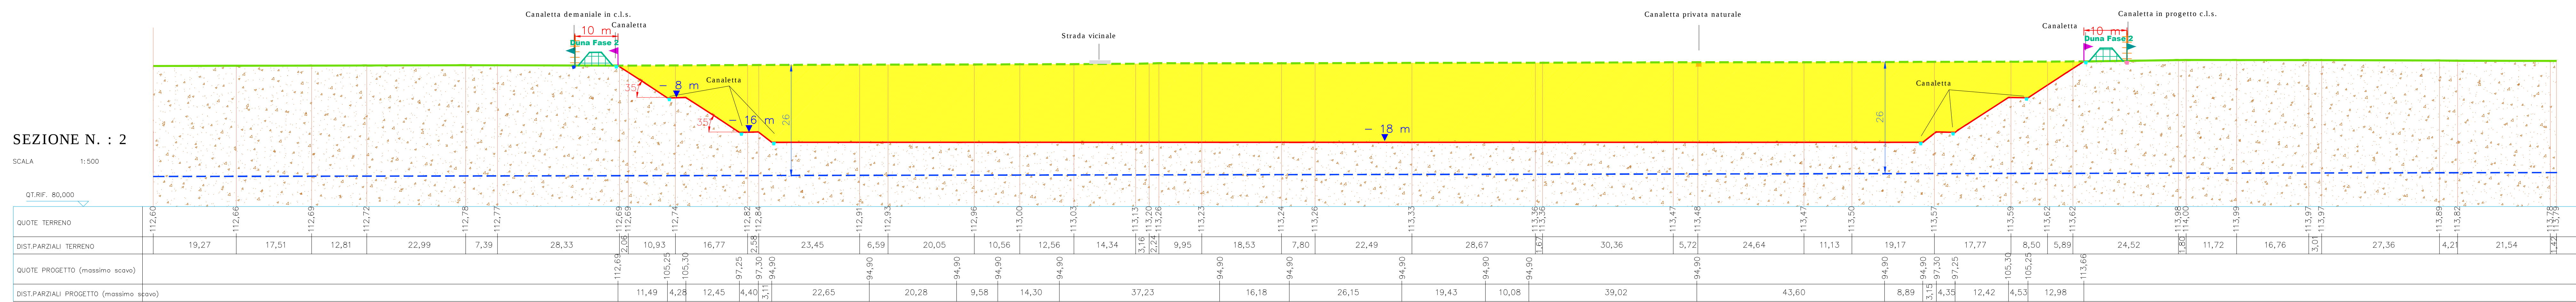


COMMITTEE:  RFI RETE FERROVIARIA ITALIANA GRUPPO FERROVIE DELLO STATO ITALIANE	
ALTA SORVEGLIANZA:	
 GRUPPO FERROVIE DELLO STATO ITALIANE	
GENERAL CONTRACTOR:	
Cepav due 	
INFRASTRUTTURE FERROVIARIE STRATEGICHE DEFINITE DALLA LEGGE OBIETTIVO N. 443/01	
LINEA A.V./A.C. TORINO - VENEZIA Tratta MILANO - VERONA Lotto funzionale Brescia-Verona PROGETTO DEFINITIVO	
STUDIO DI IMPATTO AMBIENTALE RELATIVO ALLA LINEA BS4 CASTENEDOLO (BS) QUADRO DI RIFERIMENTO PROGETTUALE Allegato 2 - Sezioni e profili di scavo	
I. PROGETTISTA INTEGRATORE sajpem spa Via Venezia 10/12 37040 San Giovanni Lupattono (PD) Tel. 049/9207000 Telefax 049/9207002 Telex 320070 SAJPEM I	
	
Data: 1:1000	
ALTA SORVEGLIANZA	
	
<table border="1" style="width: 100%; border-collapse: collapse;"> <thead> <tr> <th style="width: 15%;">Verificato</th> <th style="width: 15%;">Data</th> <th style="width: 15%;">Approvato</th> <th style="width: 15%;">Data</th> </tr> </thead> <tbody> <tr> <td> </td> <td> </td> <td> </td> <td> </td> </tr> </tbody> </table>		Verificato	Data	Approvato	Data	
Verificato	Data	Approvato	Data	
<table border="1" style="width: 100%; border-collapse: collapse;"> <thead> <tr> <th style="width: 15%;">COMMESSA</th> <th style="width: 15%;">LOTTO</th> <th style="width: 15%;">FASE</th> <th style="width: 15%;">ENTE</th> <th style="width: 15%;">TIPO DOC.</th> <th style="width: 15%;">OPERA/DISCIPLINA</th> <th style="width: 15%;">PROGR.</th> <th style="width: 15%;">REV.</th> </tr> </thead> <tbody> <tr> <td>INDS</td> <td>00</td> <td>D</td> <td>E2</td> <td>MZ</td> <td>SAD00P</td> <td>023</td> <td>0</td> </tr> </tbody> </table>		COMMESSA	LOTTO	FASE	ENTE	TIPO DOC.	OPERA/DISCIPLINA	PROGR.	REV.	INDS	00	D	E2	MZ	SAD00P	023	0																																
COMMESSA	LOTTO	FASE	ENTE	TIPO DOC.	OPERA/DISCIPLINA	PROGR.	REV.	
INDS	00	D	E2	MZ	SAD00P	023	0	
<table border="1" style="width: 100%; border-collapse: collapse;"> <thead> <tr> <th colspan="7" style="text-align: left;">PROGETTAZIONE GENERALE CONTRACTOR</th> <th style="text-align: left;">Autorizzato/Data</th> </tr> <tr> <th>Rev.</th> <th>Data</th> <th>Descriptione</th> <th>Ridatto</th> <th>Data</th> <th>Verificato</th> <th>Approvato</th> <th>Data</th> </tr> </thead> <tbody> <tr> <td>0</td> <td>31/03/14</td> <td>REVISIONE PER CDS</td> <td><i>[Signature]</i></td> <td>31/03/14</td> <td><i>[Signature]</i></td> <td><i>[Signature]</i></td> <td>31/03/14</td> </tr> <tr> <td>1</td> <td> </td> <td> </td> <td> </td> <td> </td> <td> </td> <td> </td> <td> </td> </tr> <tr> <td>2</td> <td> </td> <td> </td> <td> </td> <td> </td> <td> </td> <td> </td> <td> </td> </tr> <tr> <td>3</td> <td> </td> <td> </td> <td> </td> <td> </td> <td> </td> <td> </td> <td> </td> </tr> </tbody> </table>		PROGETTAZIONE GENERALE CONTRACTOR							Autorizzato/Data	Rev.	Data	Descriptione	Ridatto	Data	Verificato	Approvato	Data	0	31/03/14	REVISIONE PER CDS	<i>[Signature]</i>	31/03/14	<i>[Signature]</i>	<i>[Signature]</i>	31/03/14	1								2								3							
PROGETTAZIONE GENERALE CONTRACTOR							Autorizzato/Data	
Rev.	Data	Descriptione	Ridatto	Data	Verificato	Approvato	Data	
0	31/03/14	REVISIONE PER CDS	<i>[Signature]</i>	31/03/14	<i>[Signature]</i>	<i>[Signature]</i>	31/03/14	
1	
2	
3	
Sajpem S.p.a. COMM. 032121 Progetto cofinanziato dalla Unione Europea Data: 31/03/14 Doc. N.: 07829_02	
 Contributo n.° 11	