



SEZIONE LONGITUDINALE A – A'

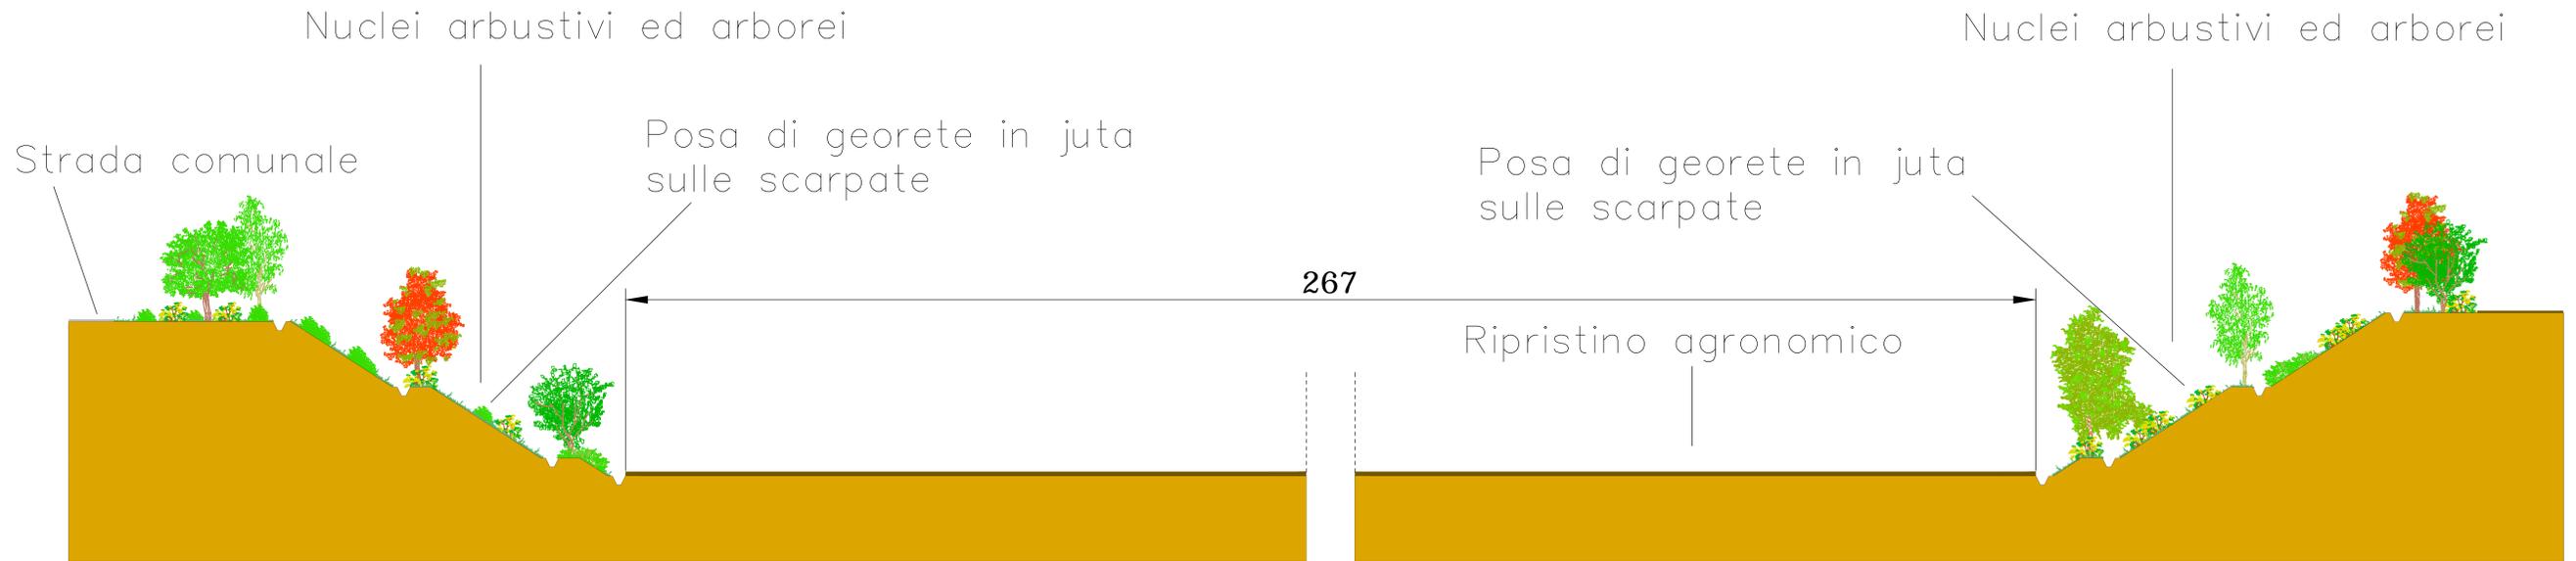

Area tracciato Alta Velocità

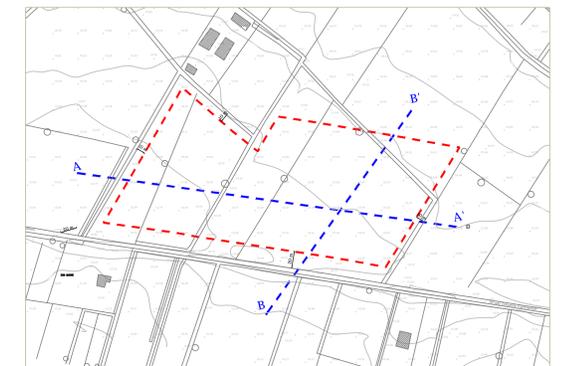

SEZIONE TRASVERSALE B – B'

MESSA A DIMORA DI NUCLEI ARBOREO-ARBUSTIVI SPECIE DI PREVISTO IMPIEGO

- Alberi (sesto d'impianto irregolare, h all'impianto 80-100 cm):
- Acer campestre;
  - Carpinus betulus;
  - Fraxinus excelsior;
  - Populus nigra;
  - Populus tremula;
  - Prunus avium;
  - Quercus robur.

- Arbusti (sesto d'impianto irregolare, h all'impianto 40 cm):
- Cornus mas;
  - Cornus sanguinea;
  - Corylus avellana;
  - Crataegus monogyna;
  - Cytisus scoparius;
  - Euonymus europaeus;
  - Ligustrum vulgare;
  - Rosa canina;
  - Viburnum opulus.

COMMITTENTE: **RFI** RETE FERROVIARIA ITALIANA GRUPPO FERROVIE DELLO STATO ITALIANE

ALTA SORVEGLIANZA: **ITALFERR** GRUPPO FERROVIE DELLO STATO ITALIANE

GENERAL CONTRACTOR: **Cepav due**

INFRASTRUTTURE FERROVIARIE STRATEGICHE DEFINITE DALLA LEGGE OBIETTIVO N. 443/01  
 LINEA A.V./A.C. TORINO - VENEZIA Tratta MILANO - VERONA  
 Lotto funzionale Brescia-Verona  
 PROGETTO DEFINITIVO

STUDIO DI IMPATTO AMBIENTALE RELATIVO ALLA LINEA A.V. BS4 CASTENEDOLO (BS)  
 QUADRO DI RIFERIMENTO PROGETTUALE  
 Allegato 6 - Sezioni e profili ripristino

IL PROGETTISTA INTEGRATORE: **SAPEM SPA**  
 Dott. Ing. ROBERTO CAPRA  
 Via S. Felice 10, 37060 Castenedolo (BS)  
 Tel. 030/2200000 Fax 030/2200009  
 C.F. 02000000370

1:1000

Verificato	Data	Approvato	Data

COMMESSA	LOTTO	FASE	ENTE	TIPO DOC.	OPERA/DISCIPLINA	PROGR.	REV.
IND3	00	0	E2	WZ	SA000P	024	0

Rev.	Data	Descrizione	Redatto	Data	Verificato	Data	Approvato	Data	Autorizzato/Data
0	31/03/14	REVISIONE PER CDS	SAPEM	31/03/14	SAPEM	31/03/14	SAPEM	31/03/14	Cepav due Project Director Ing. F. Lombardi
1									
2									
3									

SAPEM S.p.a. COMM. 032121 | Data: 31/03/14 | Doc. N.: 07833\_02  
 Progetto cofinanziato dalla Unione Europea | CUP: F81H9100000008  
 Scala di plot: 1: