DETTAGLIO 1: PACCHETTO TIPICO PIAZZALE E VIABILITA' - scala 1:20

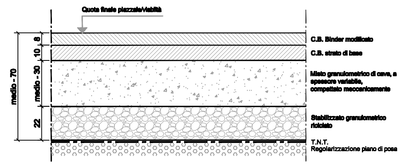

DETTAGLIO 2: PACCHETTO TIPICO BINARIO SU ASFALTO scala 1:20

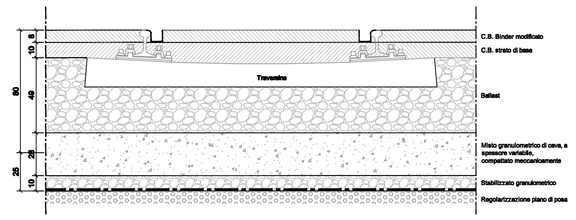

DETTAGLIO 3: SEZIONE TIPO FABBRICATI

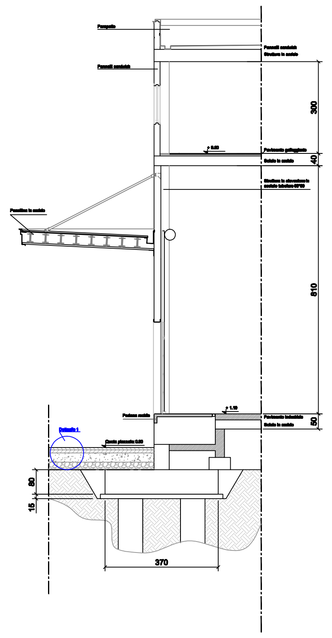

DETTAGLIO 5: SEZIONE TIPO - NUOVO FOSSO COLATORE

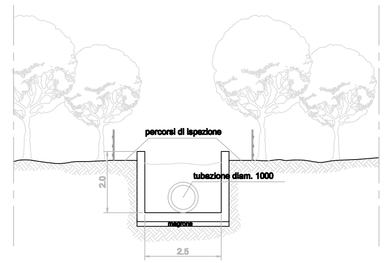

DETTAGLIO 6: SEZIONE AREA DI LAMINAZIONE - BACINO DI LAMINAZIONE

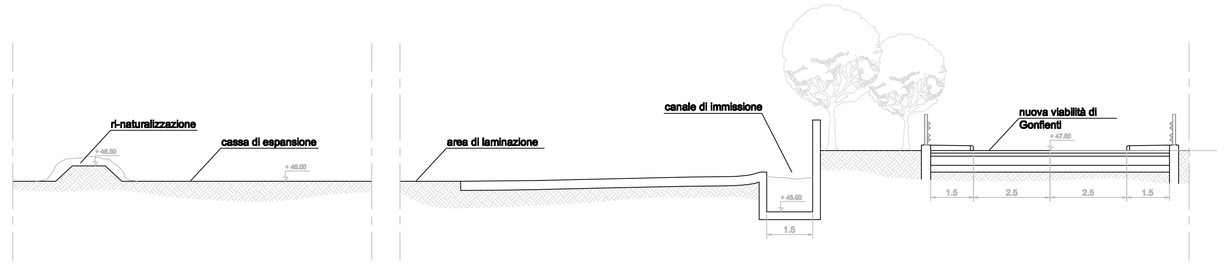

DETTAGLIO 4: SEZIONE TORRENTE MARINELLA E NUOVA VIABILITA' INTERNA

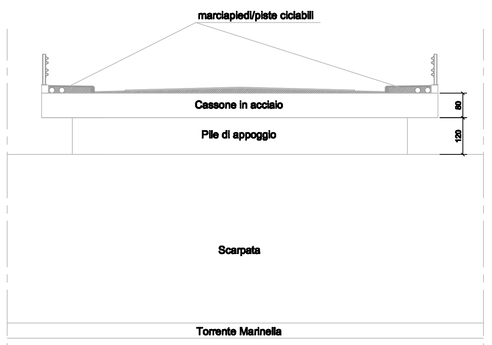

SEZIONE A - A

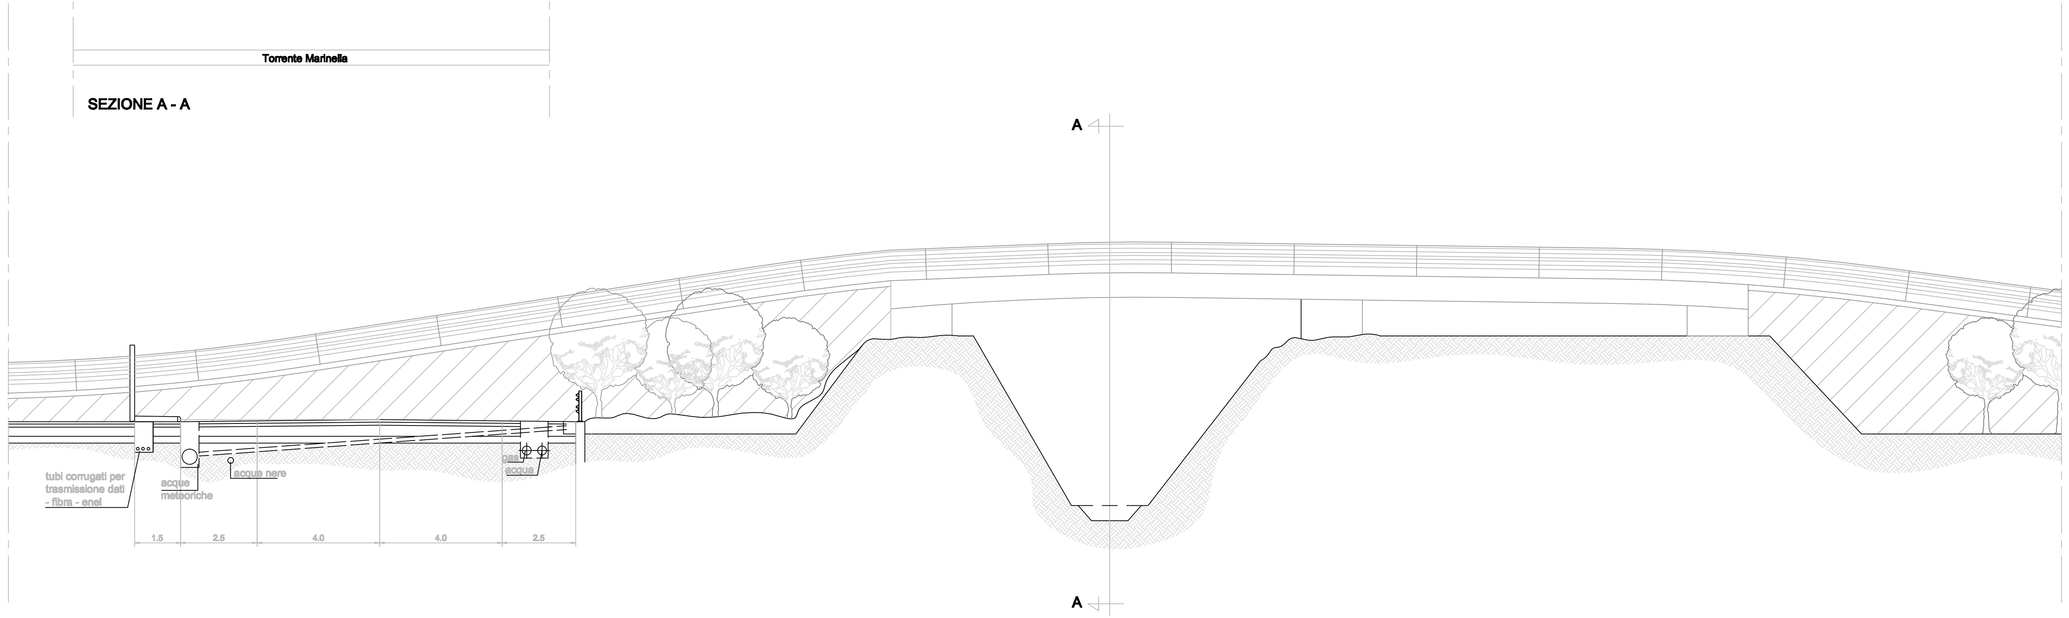

COMUNE DI PRATO
INTERPORTO DELLA TOSCANA CENTRALE

PROGETTO DI AMPLIAMENTO DELL'INTERPORTO DELLA TOSCANA CENTRALE

UBICAZIONE PROGETTO:
COMUNE DI CAMPI BISENZIO

PROPONENTE:
INTERPORTO DELLA TOSCANA CENTRALE S.P.A.
VIA DI GONFIENTI 4/4
59100 PRATO

CARLO LONGO
PRESIDENTE

LUCIANO PANNOCCHIA
DIRETTORE

TAV.		SCALA
8	PARTICOLARI	1:100

REV. 1- DICEMBRE 2014