



- Capacità del sistema agricolo di pianura
- Aree a tessitura agricola tradizionale
- Aree a caratterizzazione agricola prevalente da riqualificare (aree di coltura con maggiore valore ambientale, produttivo e paesaggistico)
- Aree di frangia urbana da riqualificare
- Aree con orticità elevata (aree di coltura con maggiore valore ambientale, produttivo e paesaggistico)
- Parchi d'interesse territoriale
- Parchi urbani
- Aree boscate
- Corridoi fluviali multifunzionali
- Zone Umidre esistenti
- Zone Umidre di progetto
- Greenways
- Fasce di mitigazione
- Boschi della Piana

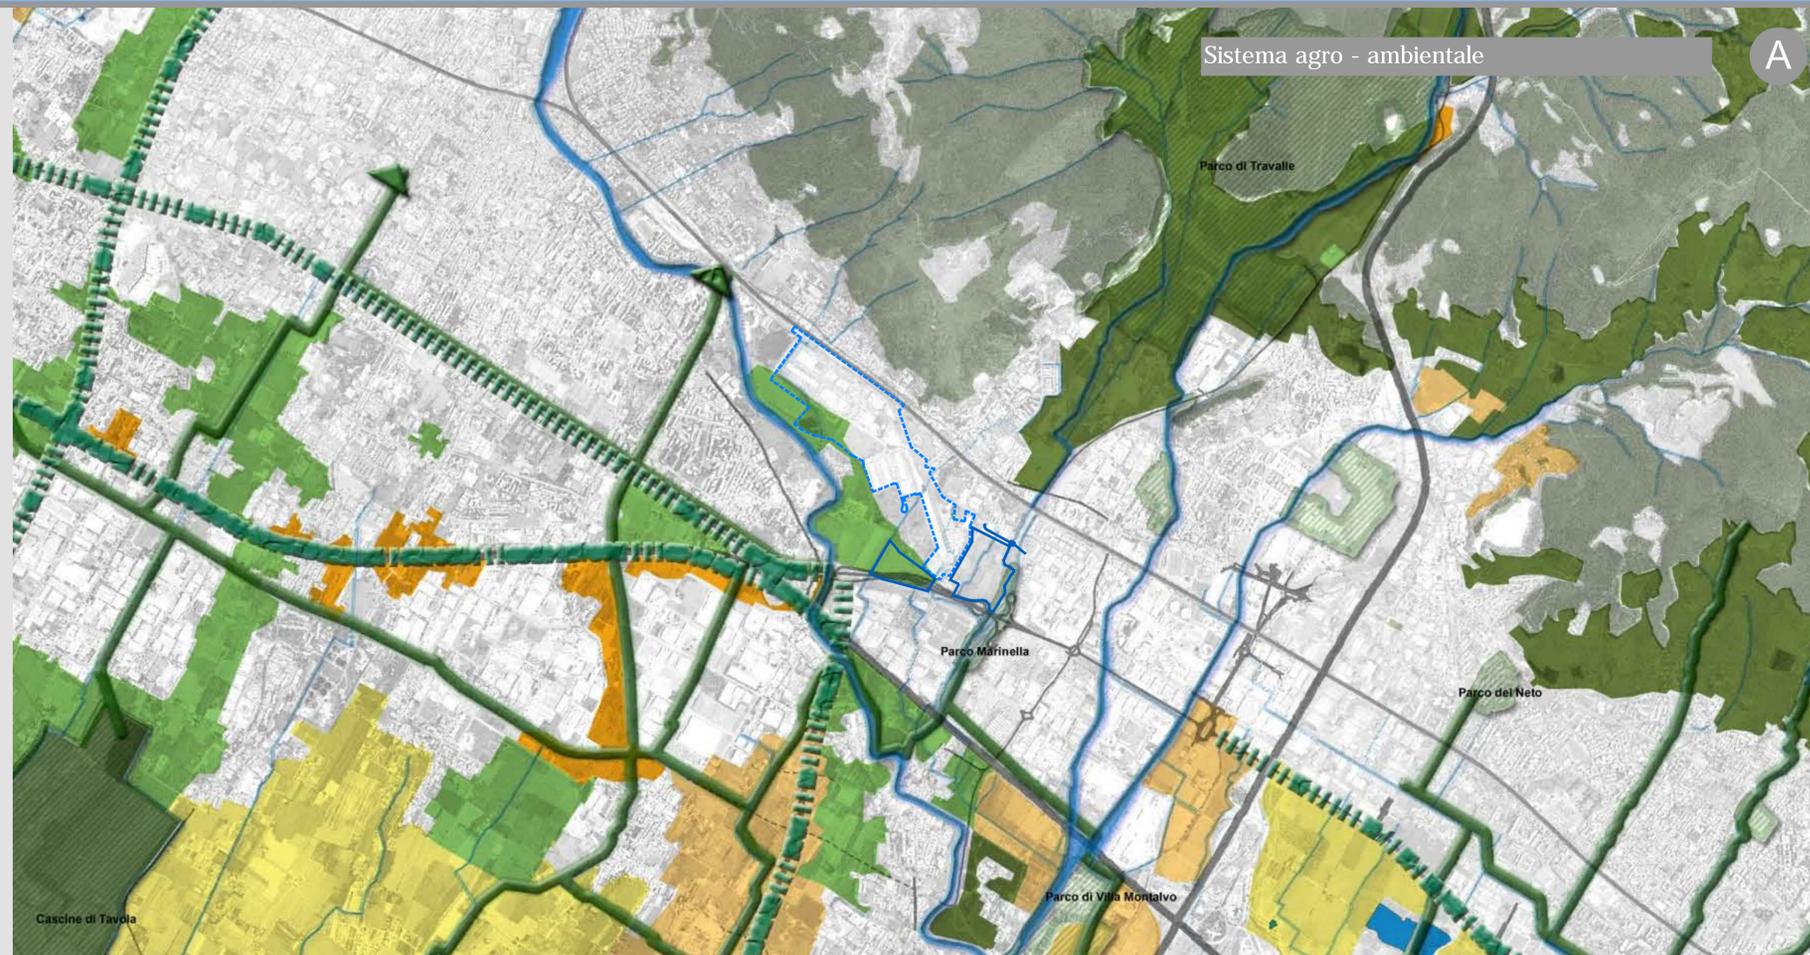

- Ambito attuale dell'Interporto della Toscana Centrale
- Localizzazione delle opere in progetto
- Sito di intervento
- Realizzazione nuovo ponte

- Rete principale esistente
  - Rete principale di progetto
  - Rete secondaria esistente
  - Rete secondaria di progetto
- Patrimonio Storico Culturale della Piana**
- Centri storici
  - Beni culturali soggetti a tutela
  - Luoghi di interesse archeologico
  - Musei
  - Mulini
  - Edifici rurali di valore rilevante
  - Beni culturali non soggetti a tutela
- Viabilità storica**
- Viabilità storica (esistente al 1884)
- Aree agricole**
- Aree del Parco Agricolo della Piana
- Infrastrutture ferroviarie**
- Infrastrutture ferroviarie esistenti
  - Alta Velocità ferroviaria
  - Alta Velocità sottotraversamento Nodo Firenze
  - Tramvia
  - Stazioni ferroviarie
- Sistema delle acque**
- Rete delle acque
  - Zone umide di pregio ambientale di progetto
  - Zone umide di pregio ambientale esistenti
  - Bacini estrattivi allagati
- Infrastrutture stradali**
- Infrastrutture stradali esistenti e in corso di realizzazione
  - Interventi previsti
  - Aeroporto A. Vespucci
  - Termovalorizzatore

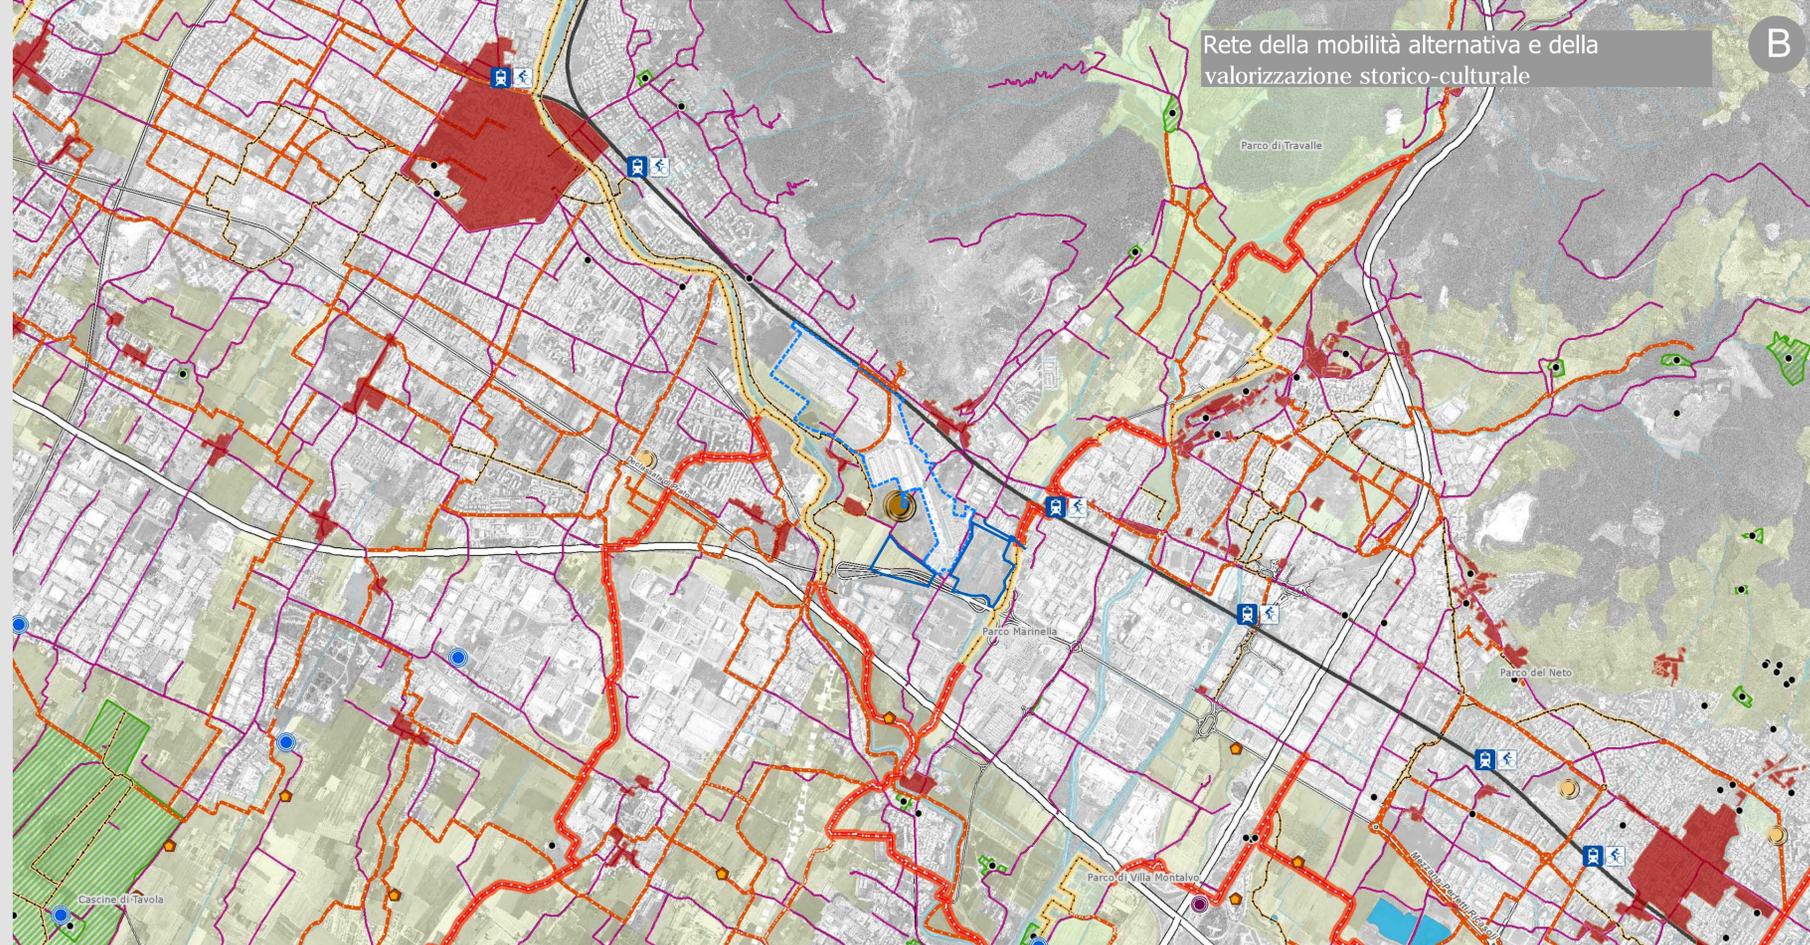

Fonte: Regione Toscana, Integrazione al PIT "Parco Agricolo della Piana", adottato con DCR n. 74 del 24/07/2013 - Elaborati di progetto: Tavv. 9P1 e 10P2

**INTERPORTO DELLA TOSCANA CENTRALE**



**PROGETTO DI AMPLIAMENTO DELL'INTERPORTO**  
Studio di Impatto Ambientale

**QUADRO DI RIFERIMENTO PROGRAMMATICO**

