


- A** Fasizzazione interventi
Scala 1:5.000
- Fase 1 - PONTE MARINELLA E DISMISSIONE VIA DI PANTANO: cantiertizzazione - realizzazione ponte - realizzazione allacciamenti stradali - dismissione sottoservizi su Via di Pantano - chiusura cantiere
 - Fase 2 - REALIZZAZIONE CANTIERE LOTTO 140 E ALLACCIAMENTO BINARIO: allacciamento del nuovo binario a quello esistente - realizzazione piazzale per predisposizione area di cantiere
 - Fase 3 - URBANIZZAZIONI: perimetrazione area dell'intero intervento - realizzazione opere di urbanizzazione/ sottoservizi/scolmatore/raccordi al colmatore ed all'area di laminazione/sistemazione area di laminazione
 - Fase 4 - REALIZZAZIONE AREA DI SOSTA E SERVIZI, PARCHEGGIO P1: accantieramento - realizzazione area di sosta e servizi a mezzi e persone, in ampliamento al parcheggio già esistente
 - Fase 5 - REALIZZAZIONE EDIFICIO 15C: allestimento cantiere - realizzazione edificio (fondazioni, strutture in elevazione, strutture prefabbricate, pavimentazione industriale, copertura, muratura, solai, pavimenti e rivestimenti, impianti, rifiniture)
 - Fase 6 - REALIZZAZIONE EDIFICIO 15B: allestimento cantiere - realizzazione edificio (fondazioni, strutture in elevazione, strutture prefabbricate, pavimentazione industriale, copertura, muratura, solai, pavimenti e rivestimenti, impianti, rifiniture)
 - Fase 7 - REALIZZAZIONE EDIFICIO 15A: allestimento cantiere - realizzazione edificio (fondazioni, strutture in elevazione, strutture prefabbricate, pavimentazione industriale, copertura)
 - Fase 8 - REALIZZAZIONE EDIFICIO 140: allestimento cantiere - realizzazione edificio (fondazioni, strutture in elevazione, strutture prefabbricate, pavimentazione industriale, copertura, muratura, solai, pavimenti rivestimenti, impianti, rifiniture)
 - Fase 9 - REALIZZAZIONE EDIFICIO DIREZIONALE: allestimento cantiere - realizzazione edificio (fondazioni, strutture in elevazione, copertura, muratura, solai, pavimenti e rivestimenti, impianti, rifiniture) - sistemazione esterna - messa in esercizio
- B** Interventi di progetto
Scala 1:2.000
- Ambito attuale dell'Interporto della Toscana Centrale
 - Area di ampliamento dell'interporto
 - Arece a verde interne
 - Edificato**
 - Edifici e piazzali di manovra
 - Edificio direzionale
 - Viabilità e parcheggi**
 - Nuovo varco
 - Rete viaria e parcheggi interni all'area interportuale
 - Viabilità esterna all'area interportuale
 - Ramo ferroviario
 - Opere idrauliche**
 - Deviazione canale Colatore Destro
 - Vasca di laminazione e canale di adduzione
 - Reti di canalizzazione esistenti

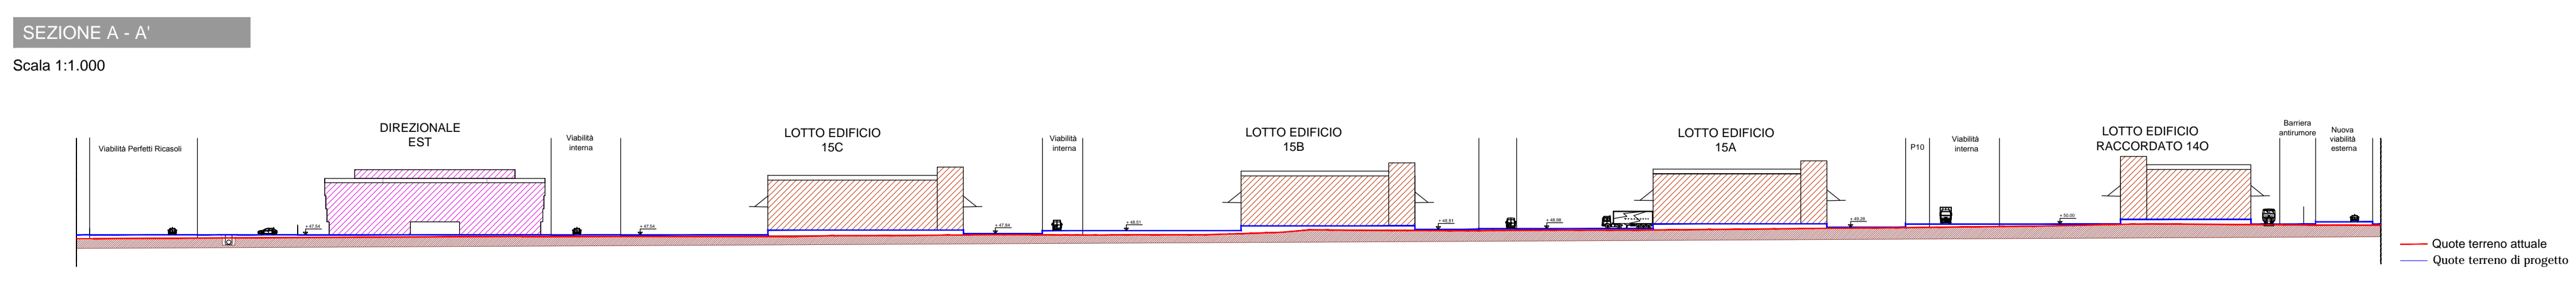

INTERPORTO DELLA TOSCANA CENTRALE
 PROGETTO DI AMPLIAMENTO DELL'INTERPORTO
 Studio di Impatto Ambientale

QUADRO DI RIFERIMENTO PROGETTUALE

