




Pianta livello terra

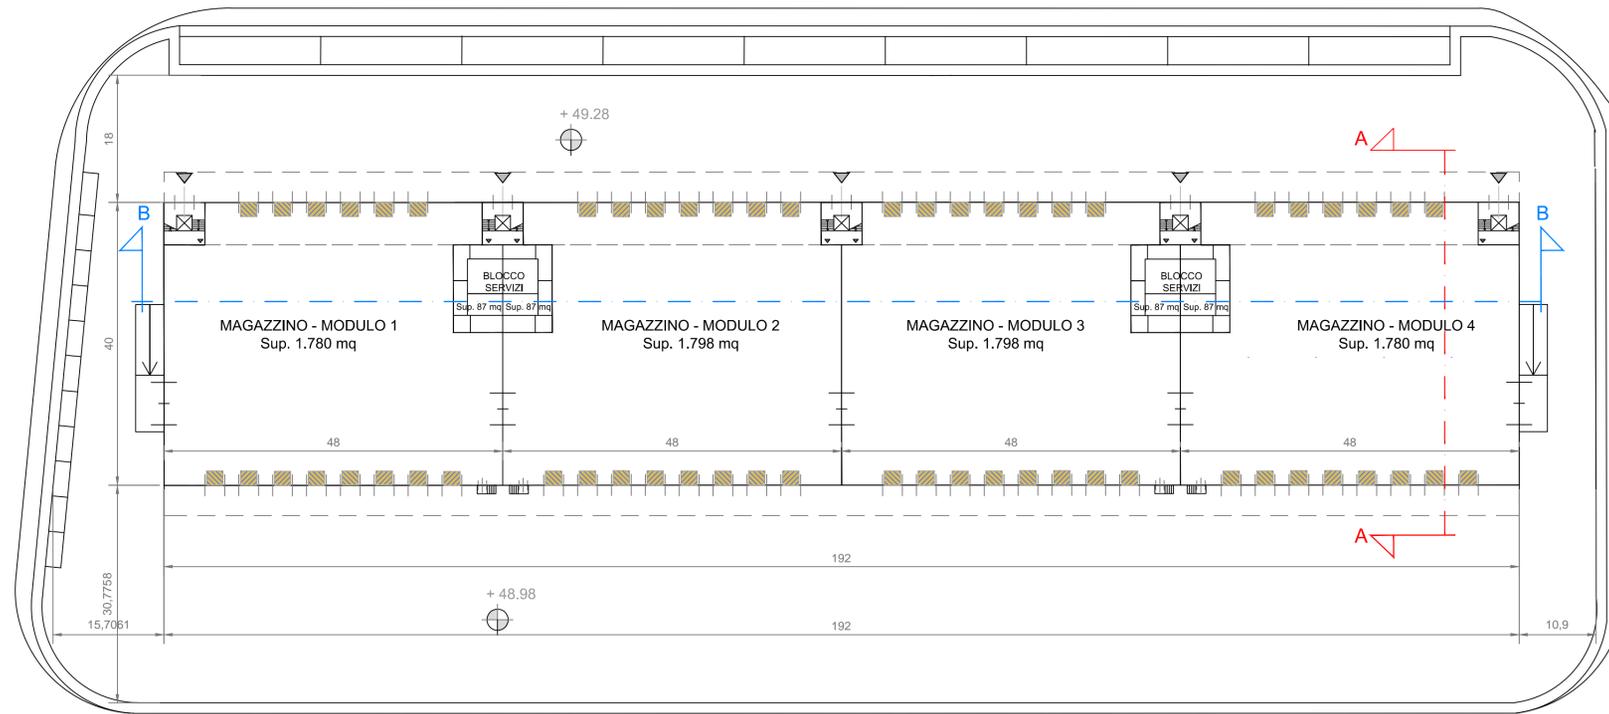


Edificato in progetto

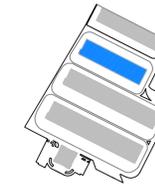


Pianta livello 1 e copertura

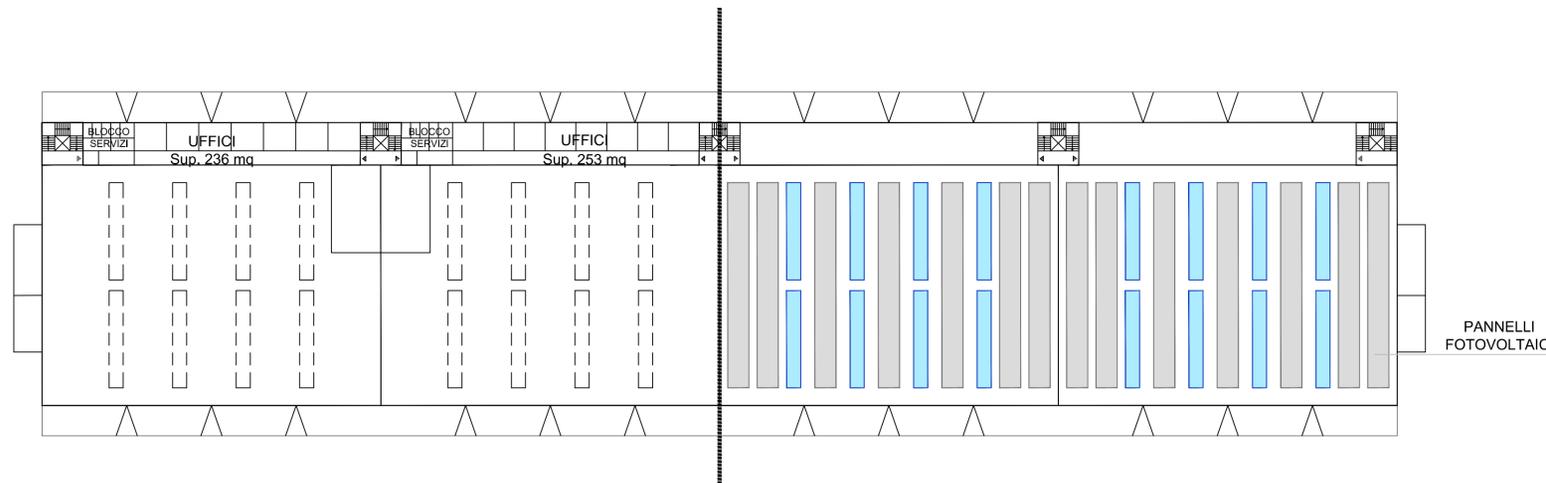


Sezione A

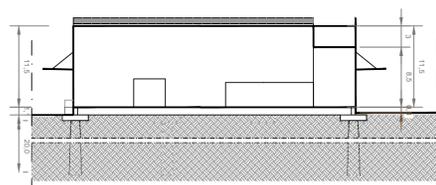


Sezione B

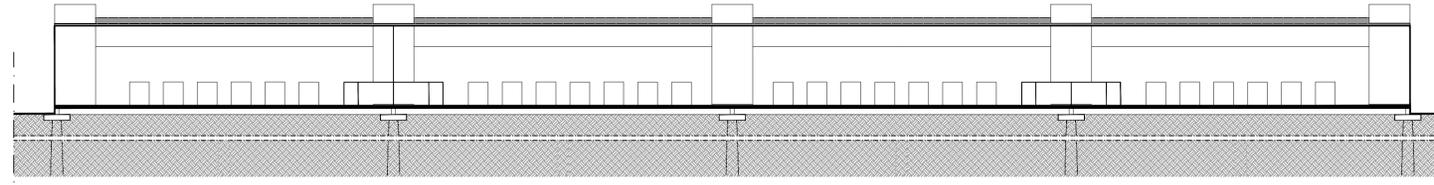

Prospetto longitudinale

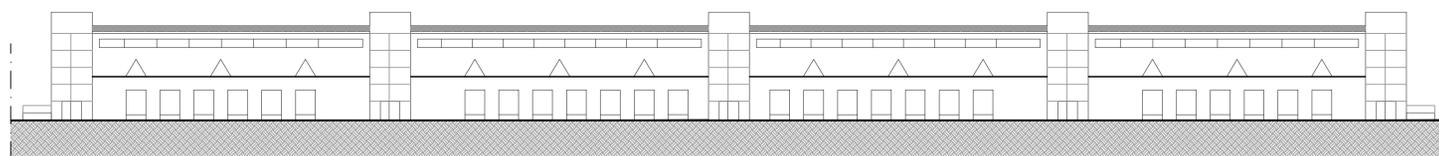

Prospetto laterale est

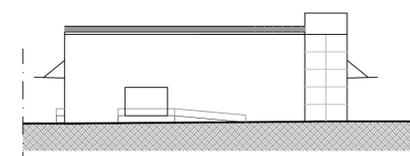

INTERPORTO
DELLA TOSCANA CENTRALE

INTERPORTO DELLA TOSCANA CENTRALE

PROGETTO DI AMPLIAMENTO DELL'INTERPORTO
Studio di Impatto Ambientale

QUADRO DI RIFERIMENTO PROGETTUALE



Edificio 15A: piante, prospetti e sezioni

Data: Novembre 2014

QPGT
T04

Scala 1:500