




Pianta livello terra

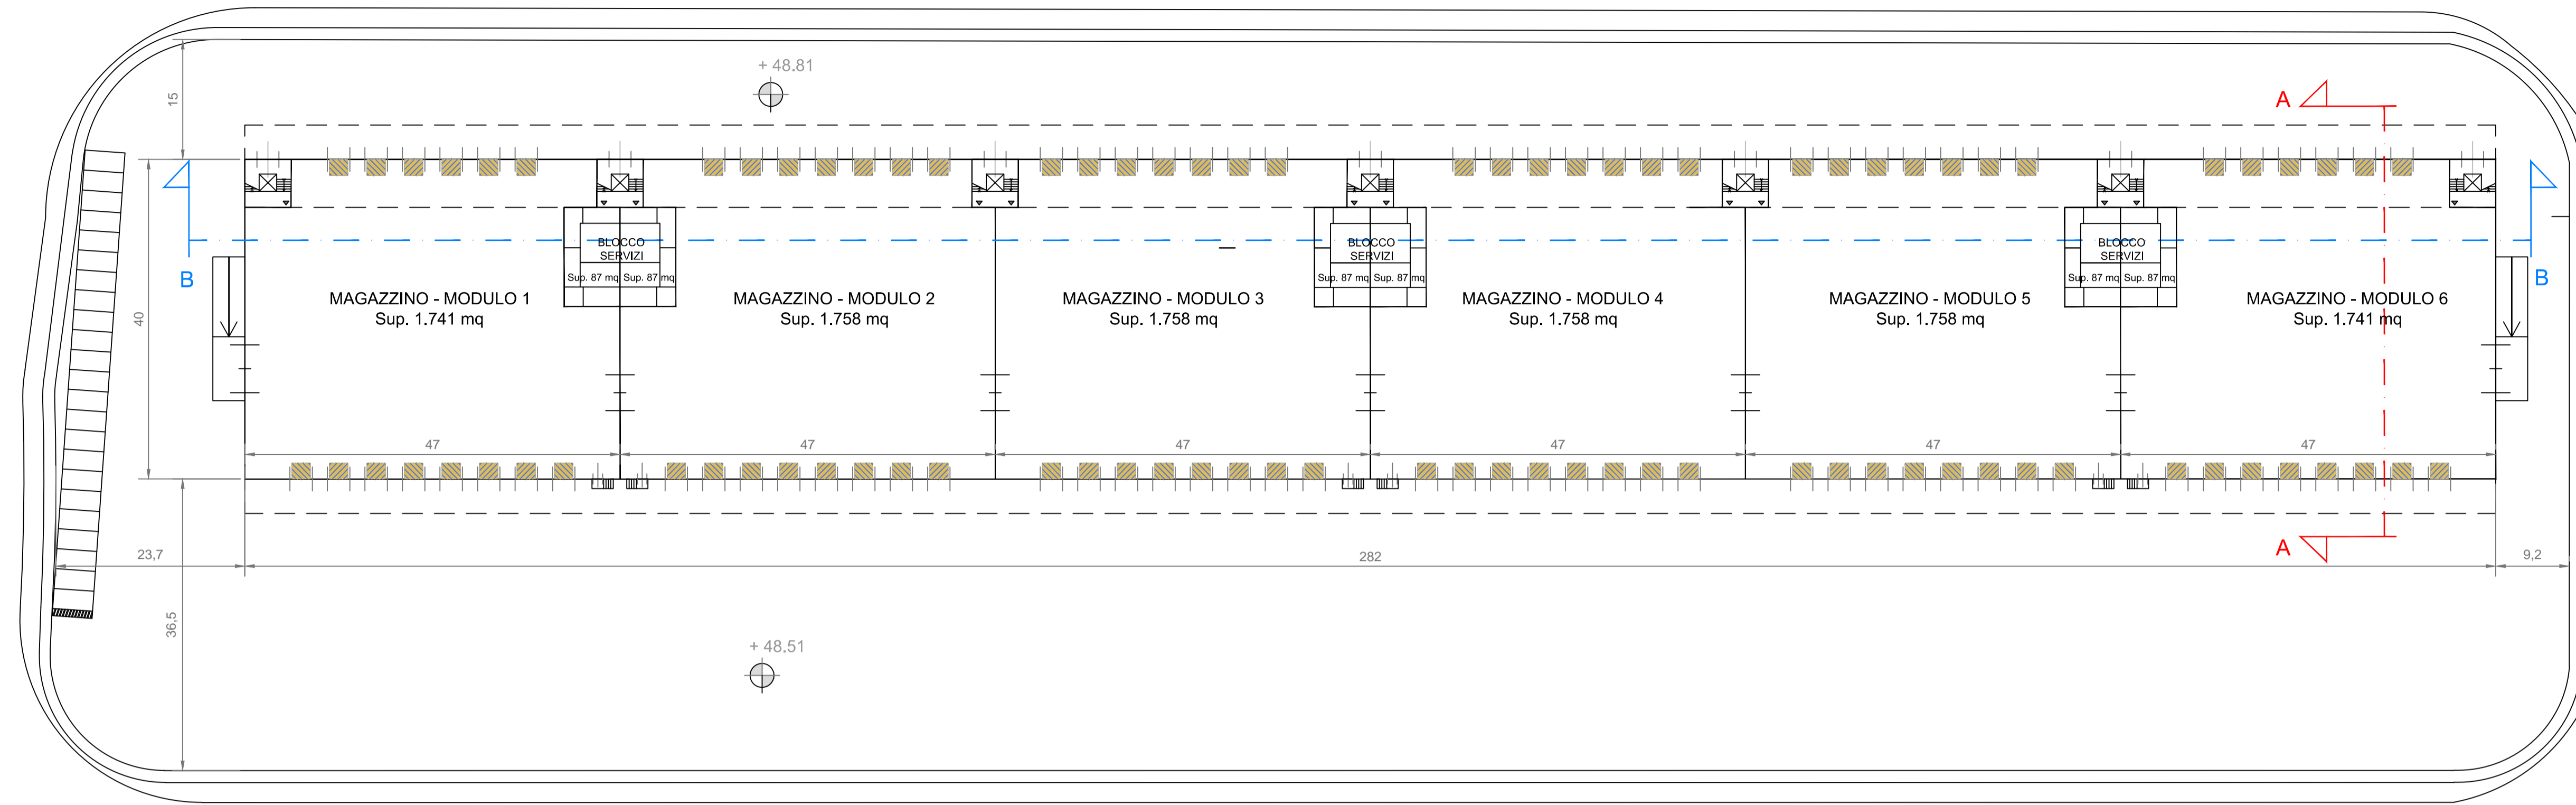


Edificato in progetto

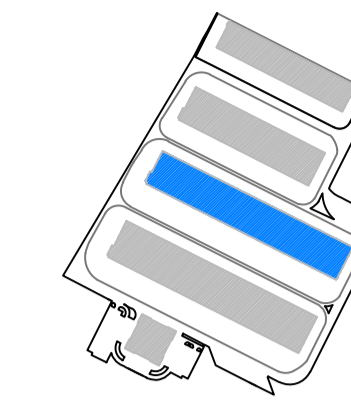


Pianta livello 1 e copertura

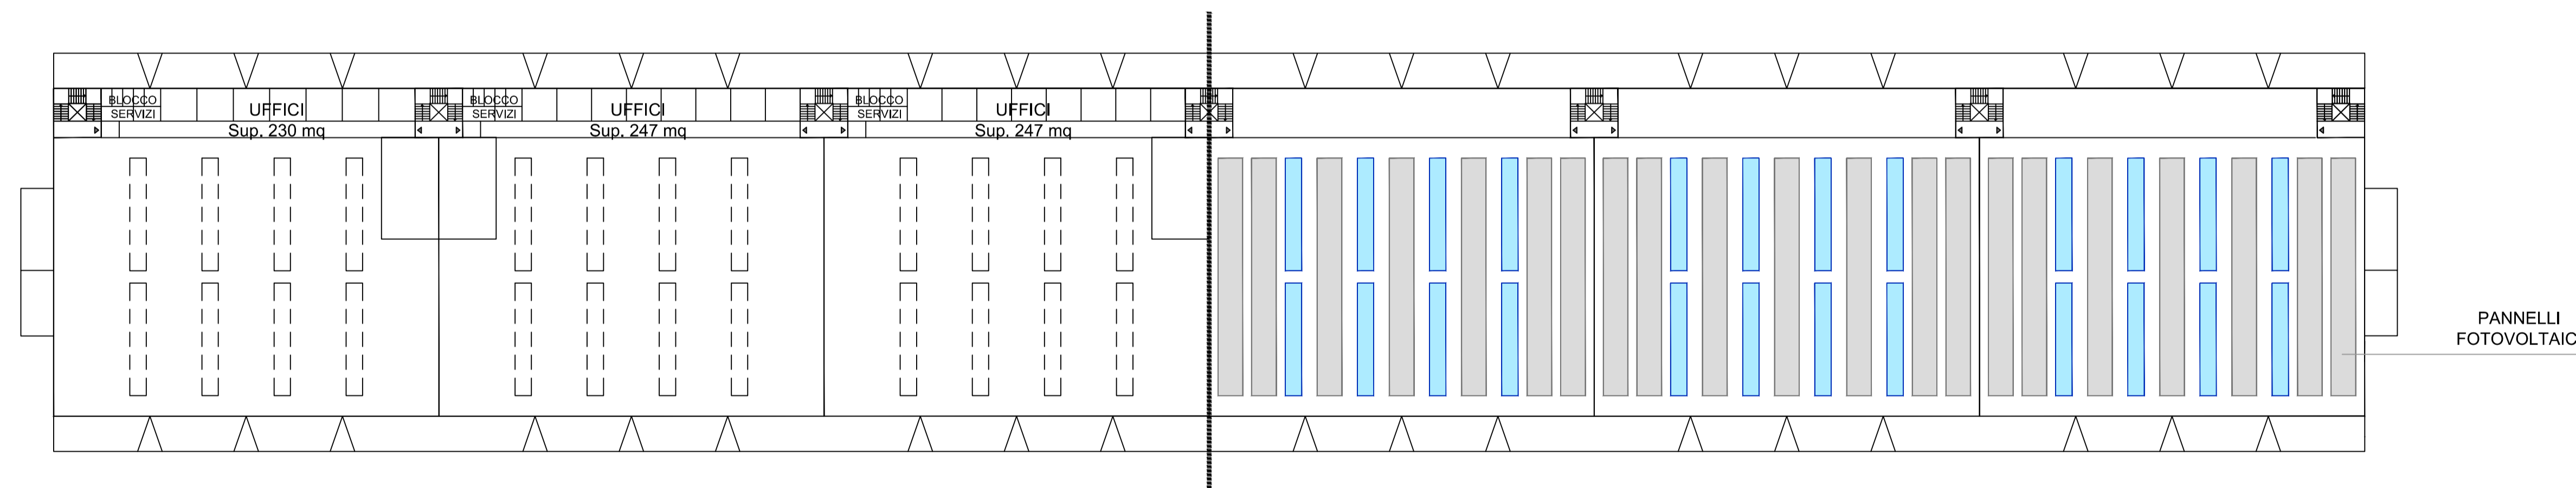


Sezione A

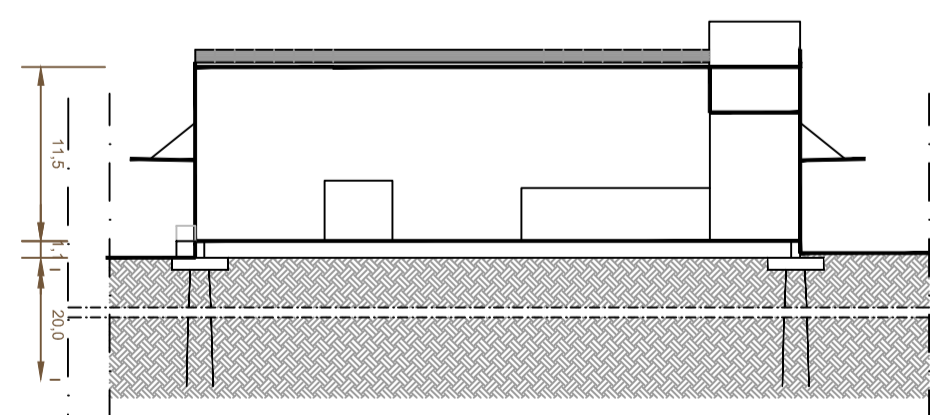


Sezione B

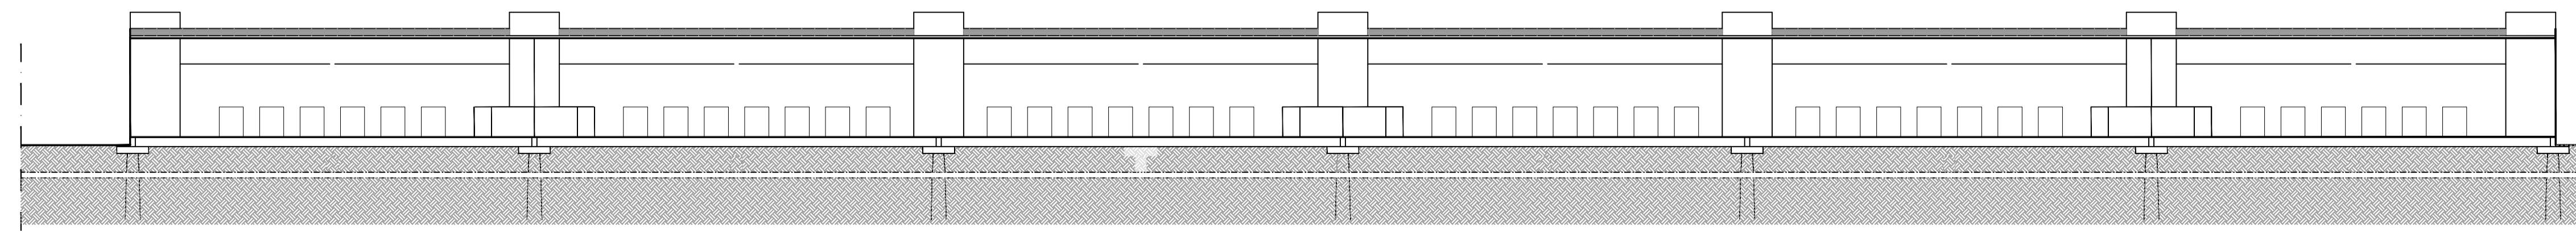

Prospetto longitudinale

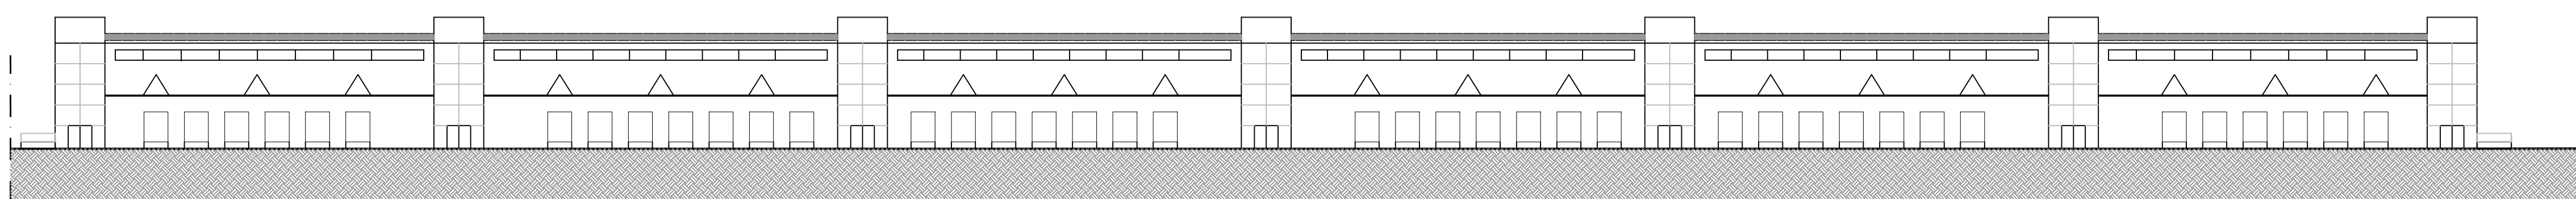

Prospetto laterale est

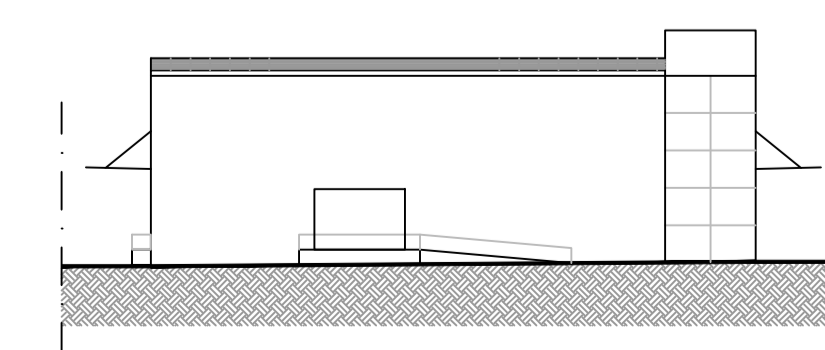

INTERPORTO DELLA TOSCANA CENTRALE

PROGETTO DI AMPLIAMENTO DELL'INTERPORTO  
Studio di Impatto Ambientale

QUADRO DI RIFERIMENTO PROGETTUALE

