



A Interventi viabilità


Scala 1:100

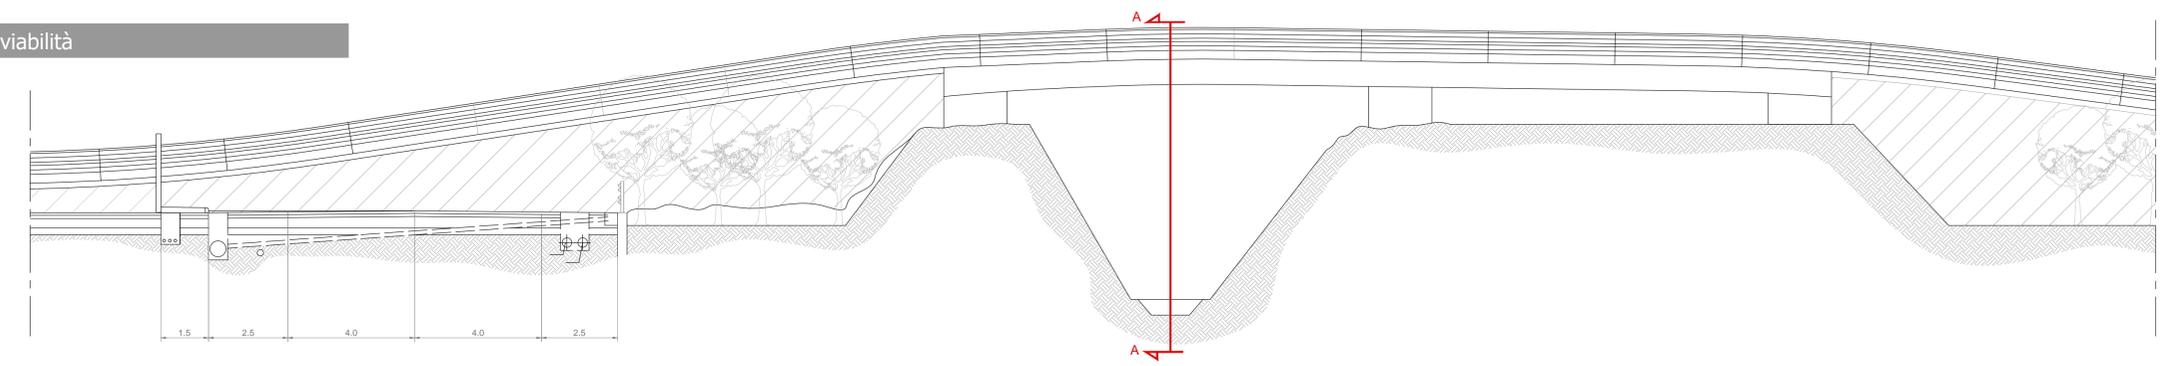


PONTE SEZIONE A - A
Scala 1:50

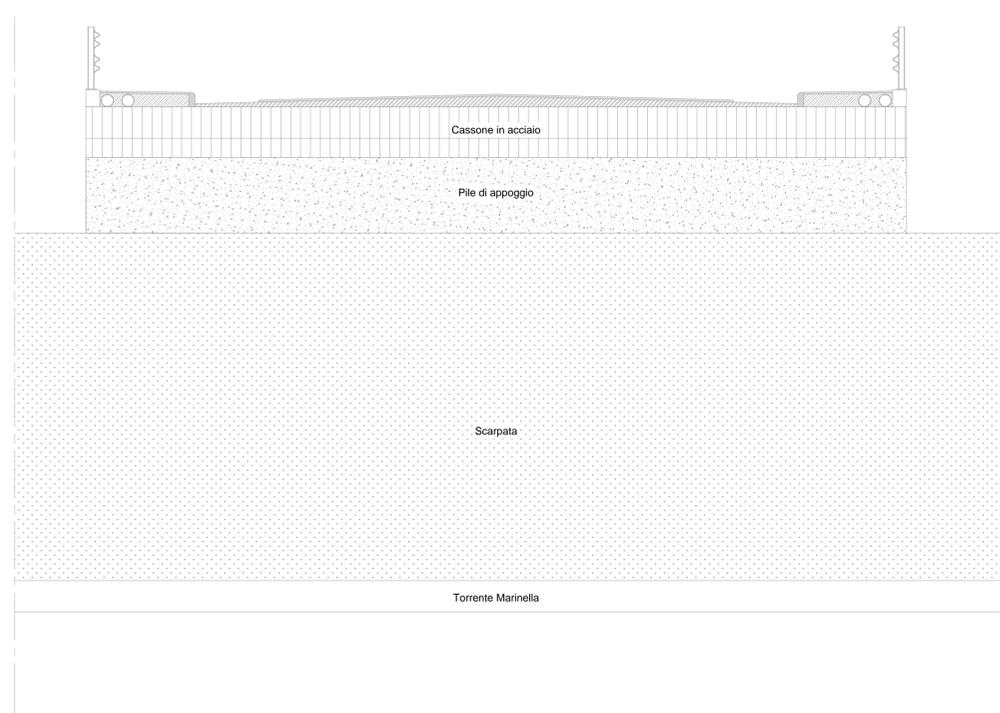

PAVIMENTAZIONE 1
Scala 1:20

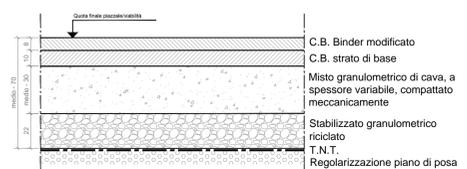


PAVIMENTAZIONE 2
Scala 1:20

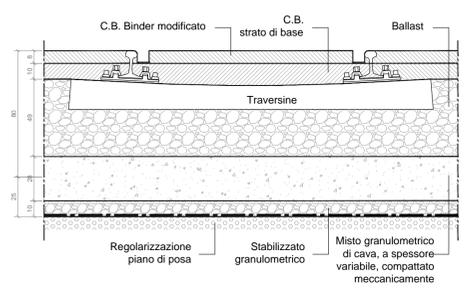


C Interventi edifici - Sezione fabbricati

Scala 1:50

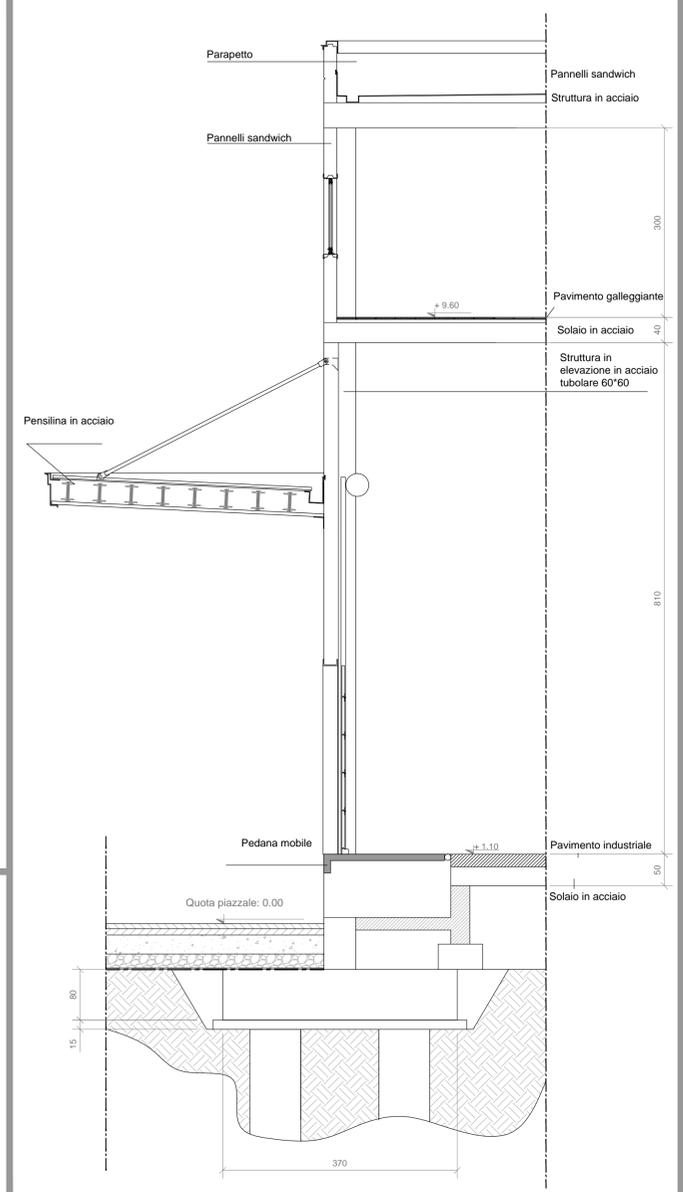


B Interventi sistemazione idraulica


BACINO DI LAMINAZIONE
Scala 1:100

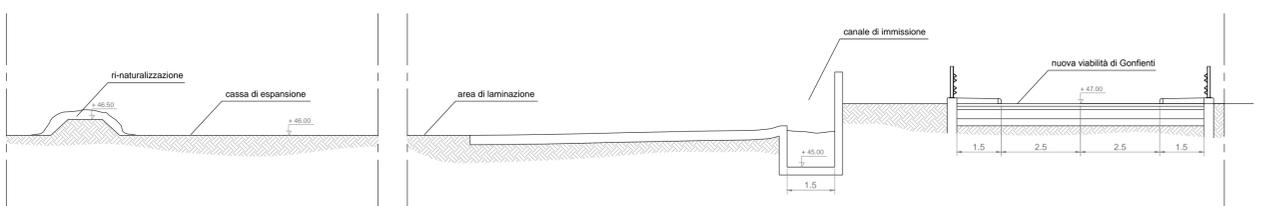

COLATORE
Scala 1:100

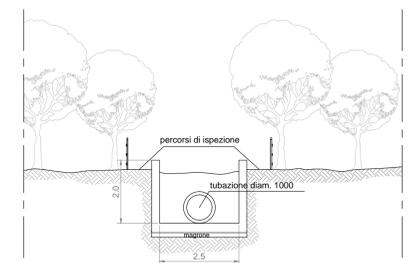

Localizzazione particolari in progetto

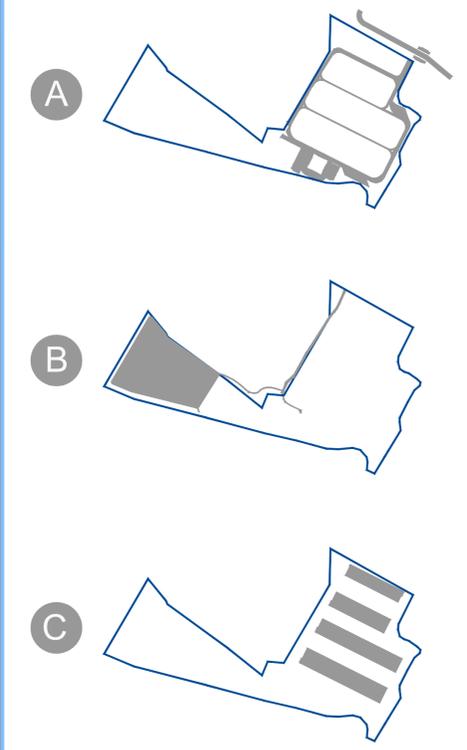

INTERPORTO DELLA TOSCANA CENTRALE

PROGETTO DI AMPLIAMENTO DELL'INTERPORTO
Studio di Impatto Ambientale

QUADRO DI RIFERIMENTO PROGETTUALE

