




















COROGRAFIA Scala 1:250.000

0	29/06/2007	EMISSIONE	SERAFINI	MUROLO	CASATI
Rev.	DATA	DESCRIZIONE	ELABORATO	VERIFICATO	APPROVATO
		PROGETTISTA 	COMMESSA 663310	UNITA' 10	
METANODOTTO POTENZIAMENTO CREMONA - SERGNANO DN 1200 (48") P 75 bar			DISEGNO LB-D-83228		
			REVISIONE 0		
SITI DI IMPORTANZA COMUNITARIA STRALCIO PLANIMETRICO			FG. 1	DI 7	
			SCALA 1:10.000		









LEGENDA MECCANICA

-  MET. POTENZIAMENTO CREMONA - SERGNANO DN 1200 (48") IN PROGETTO
-  MET. CREMONA - SERGNANO DN 500 (20") IN DISMISSIONE
-  ALLACCIAMENTI IN PROGETTO
-  CONDOTTE ESISTENTI IN DISMISSIONE
-  ALTRE CONDOTTE IN ESERCIZIO
-  IMPIANTI IN PROGETTO
-  IMPIANTI ESISTENTI
-  PUNTO DI INTERCETTAZIONE DI LINEA (PIL)
-  PUNTO DI INTERCETTAZIONE DI DERIVAZIONE IMPORTANTE (PIDI)
-  PUNTO DI INTERCETTAZIONE CON DISCAGGIO DI ALLACCIAMENTO (PIDA)
-  PUNTO DI INTERCETTAZIONE DI DERIVAZIONE SEMPLICE (PIDS)
-  SEGNA PIG
-  PUNTO DI SEZIONAMENTO ELETTRICO TERMINALE (PSET)
-  CABINA DI RIDUZIONE
-  PUNTO DI LANCIO E RICEVIMENTO PIG
-  MICROTUNNEL C.A. / ACCIAIO
-  TOC

LEGENDA OPERE ACCESSORIE

-  Pista provvisoria di passaggio
-  Adeguamento strade esistenti
-  Strada di accesso agli impianti
- INFRASTRUTTURE PROVVISORIE
-  Piazzole stoccaggio tubazioni
-  Depositi temporanei
-  SITI DI IMPORTANZA COMUNITARIA (92/43/CEE) E ZONE DI PROTEZIONE SPECIALE (79/409/CEE)

PLANIMETRIA


COMUNI	DATI DI PROGETTO
PROVINCIE	
PROGRESSIVE CHILOMETRICHE	
LIMITI DI TRONCO	
PUNTI IMPIANTISTICI	
PISTE PROVVISORIE  ADEGUAMENTI  STRADE DI ACCESSO 	
DEPOSITI TEMPORANEI  PIAZZOLE STOCCAGGIO TUBAZIONI 	
ALLARGAMENTO FASCIA DI LAVORO 	
OPERE CIVILI  Trasversali  Longitudinali	

Proprietario
Snam
 Rete Gas
 Progettista
Snamprogetti

METANODOTTO
 POTENZIAMENTO CREMONA - SERGNANO

SITI DI IMPORTANZA COMUNITARIA
 STRALCIO PLANIMETRICO

DISEGNO LB-D-83228
 Foglio 2 di 7
 REVISIONE 0
 COMMESSA 663310
 SCALA 1:10.000

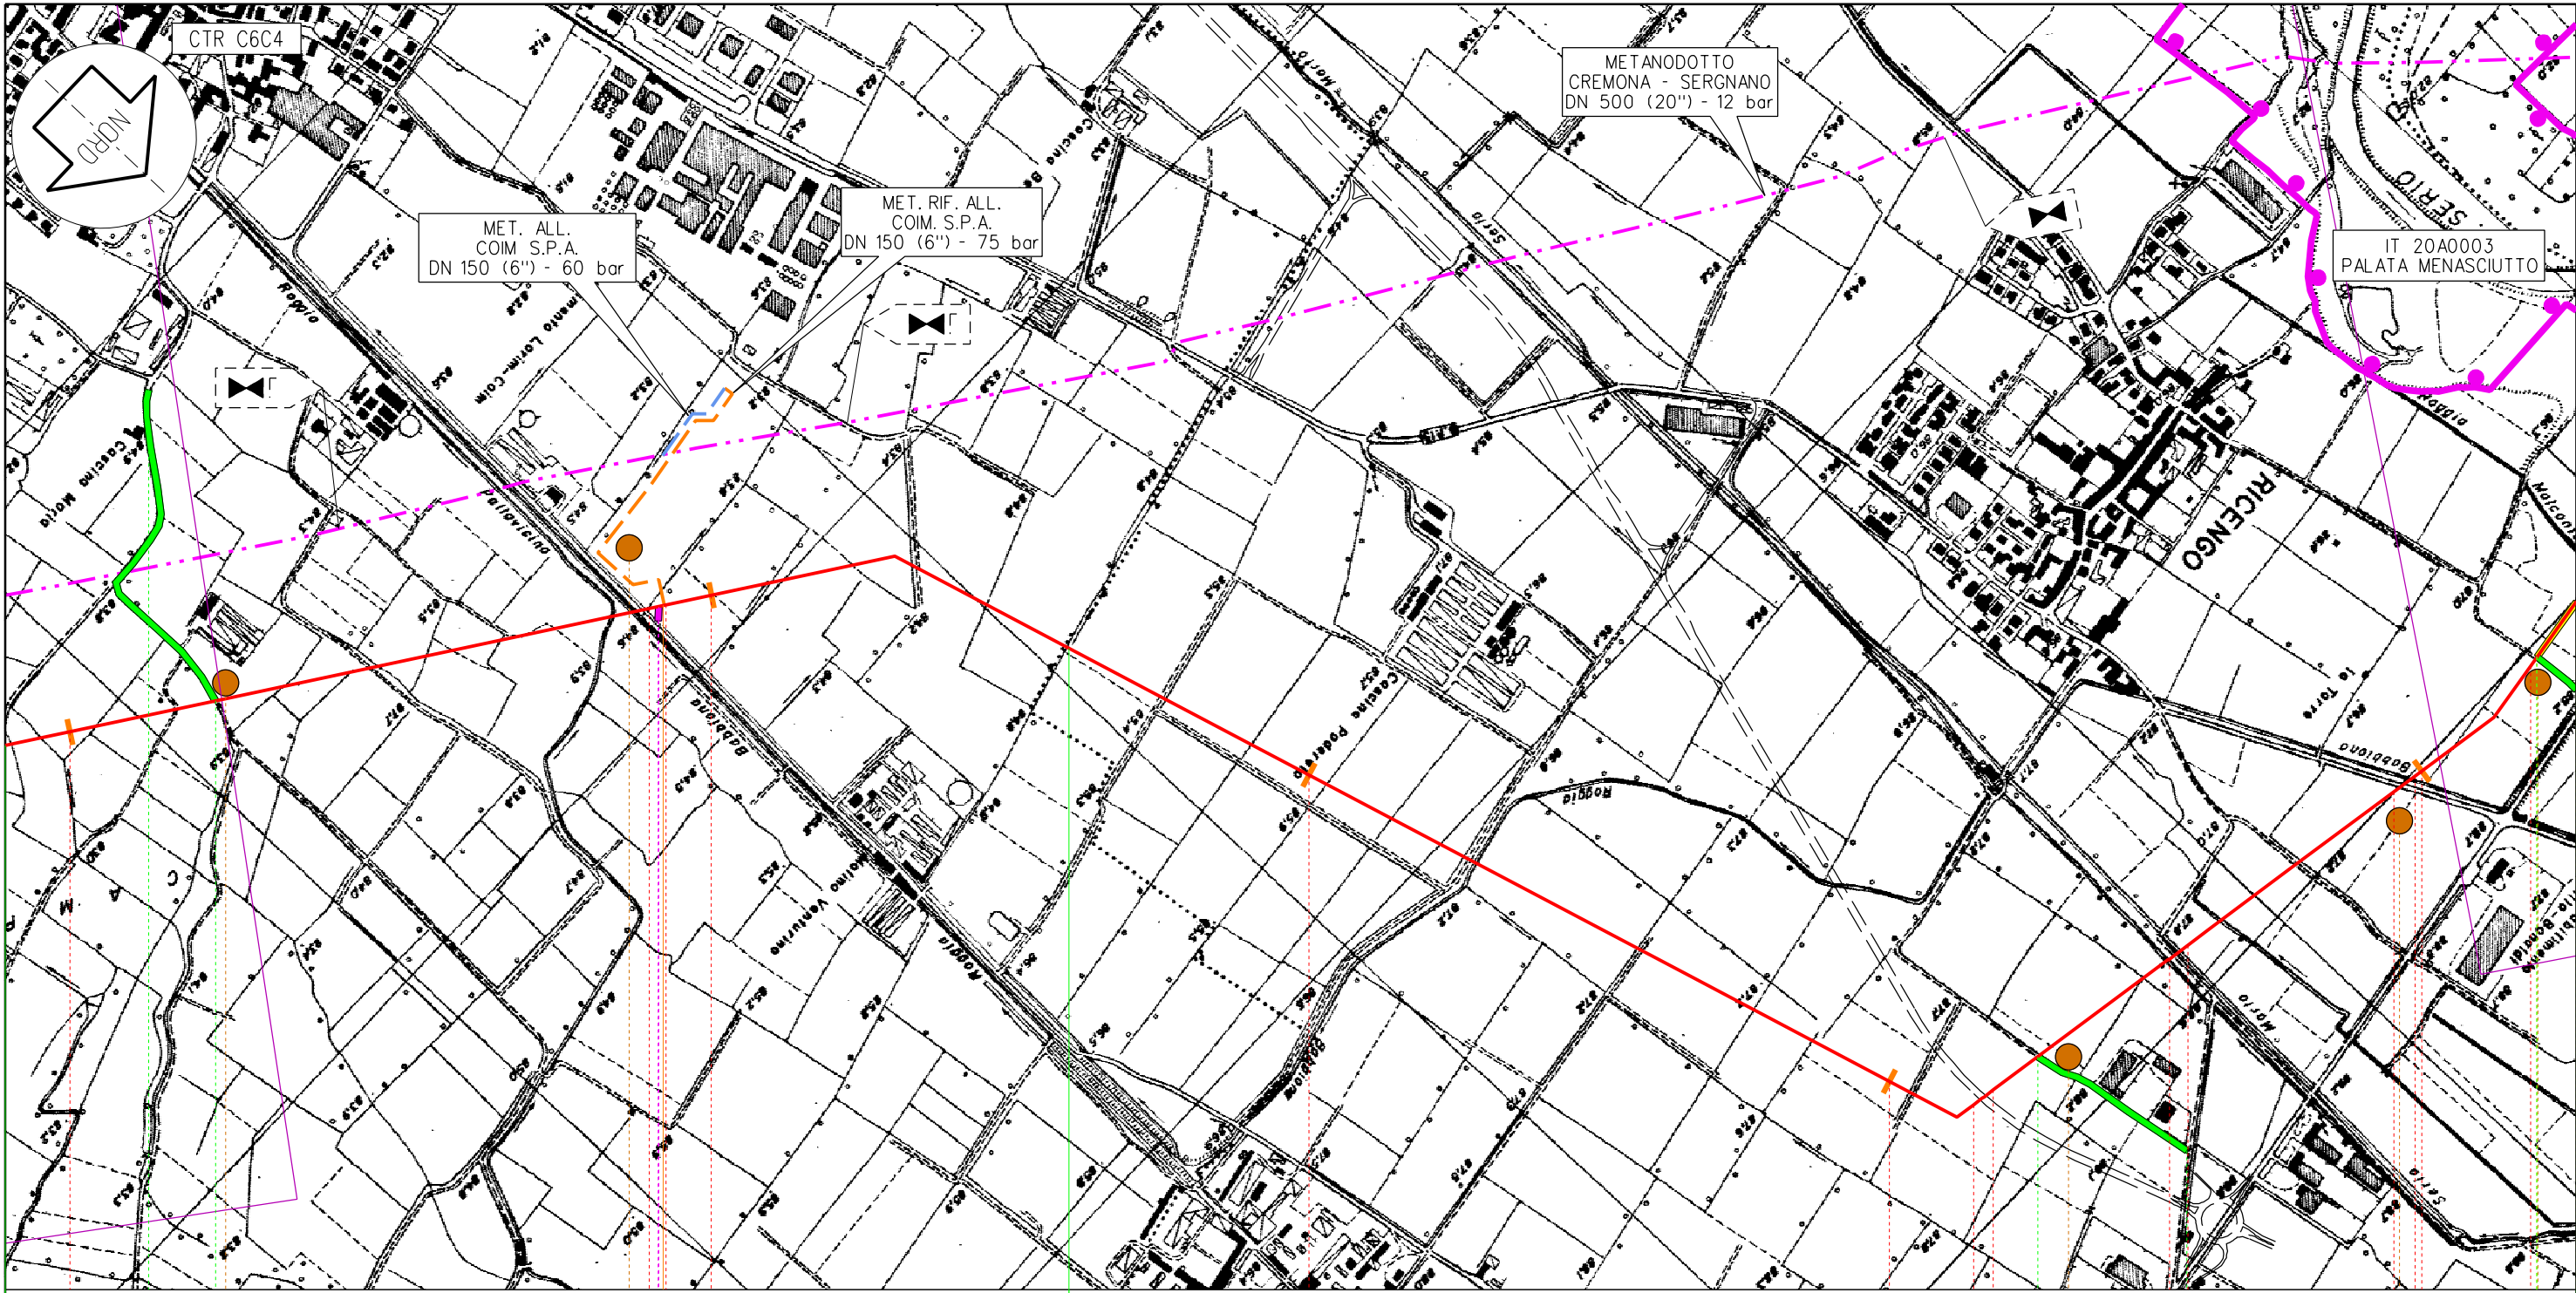

Offanengo

Ricengo

42 43 44 45 46

3° TRONCO 14,050
TRIGOLO - SERGNANO

PIDS n. 7/A km 42,925

C31

C32

C33

C34

C35

Il presente disegno e' di proprieta' aziendale - La societa' tutelera' i propri diritti a termine di legge.


Proprietario
Snam
Rete Gas
Progettista
Snamprogetti

METANODOTTO
POTENZIAMENTO CREMONA - SERGNANO

SITI DI IMPORTANZA COMUNITARIA
STRALCIO PLANIMETRICO

DISEGNO LB-D-83228
Foglio 3 di 7
REVISIONE 0
COMMESSA 663310
SCALA 1:10.000

Tavola
12

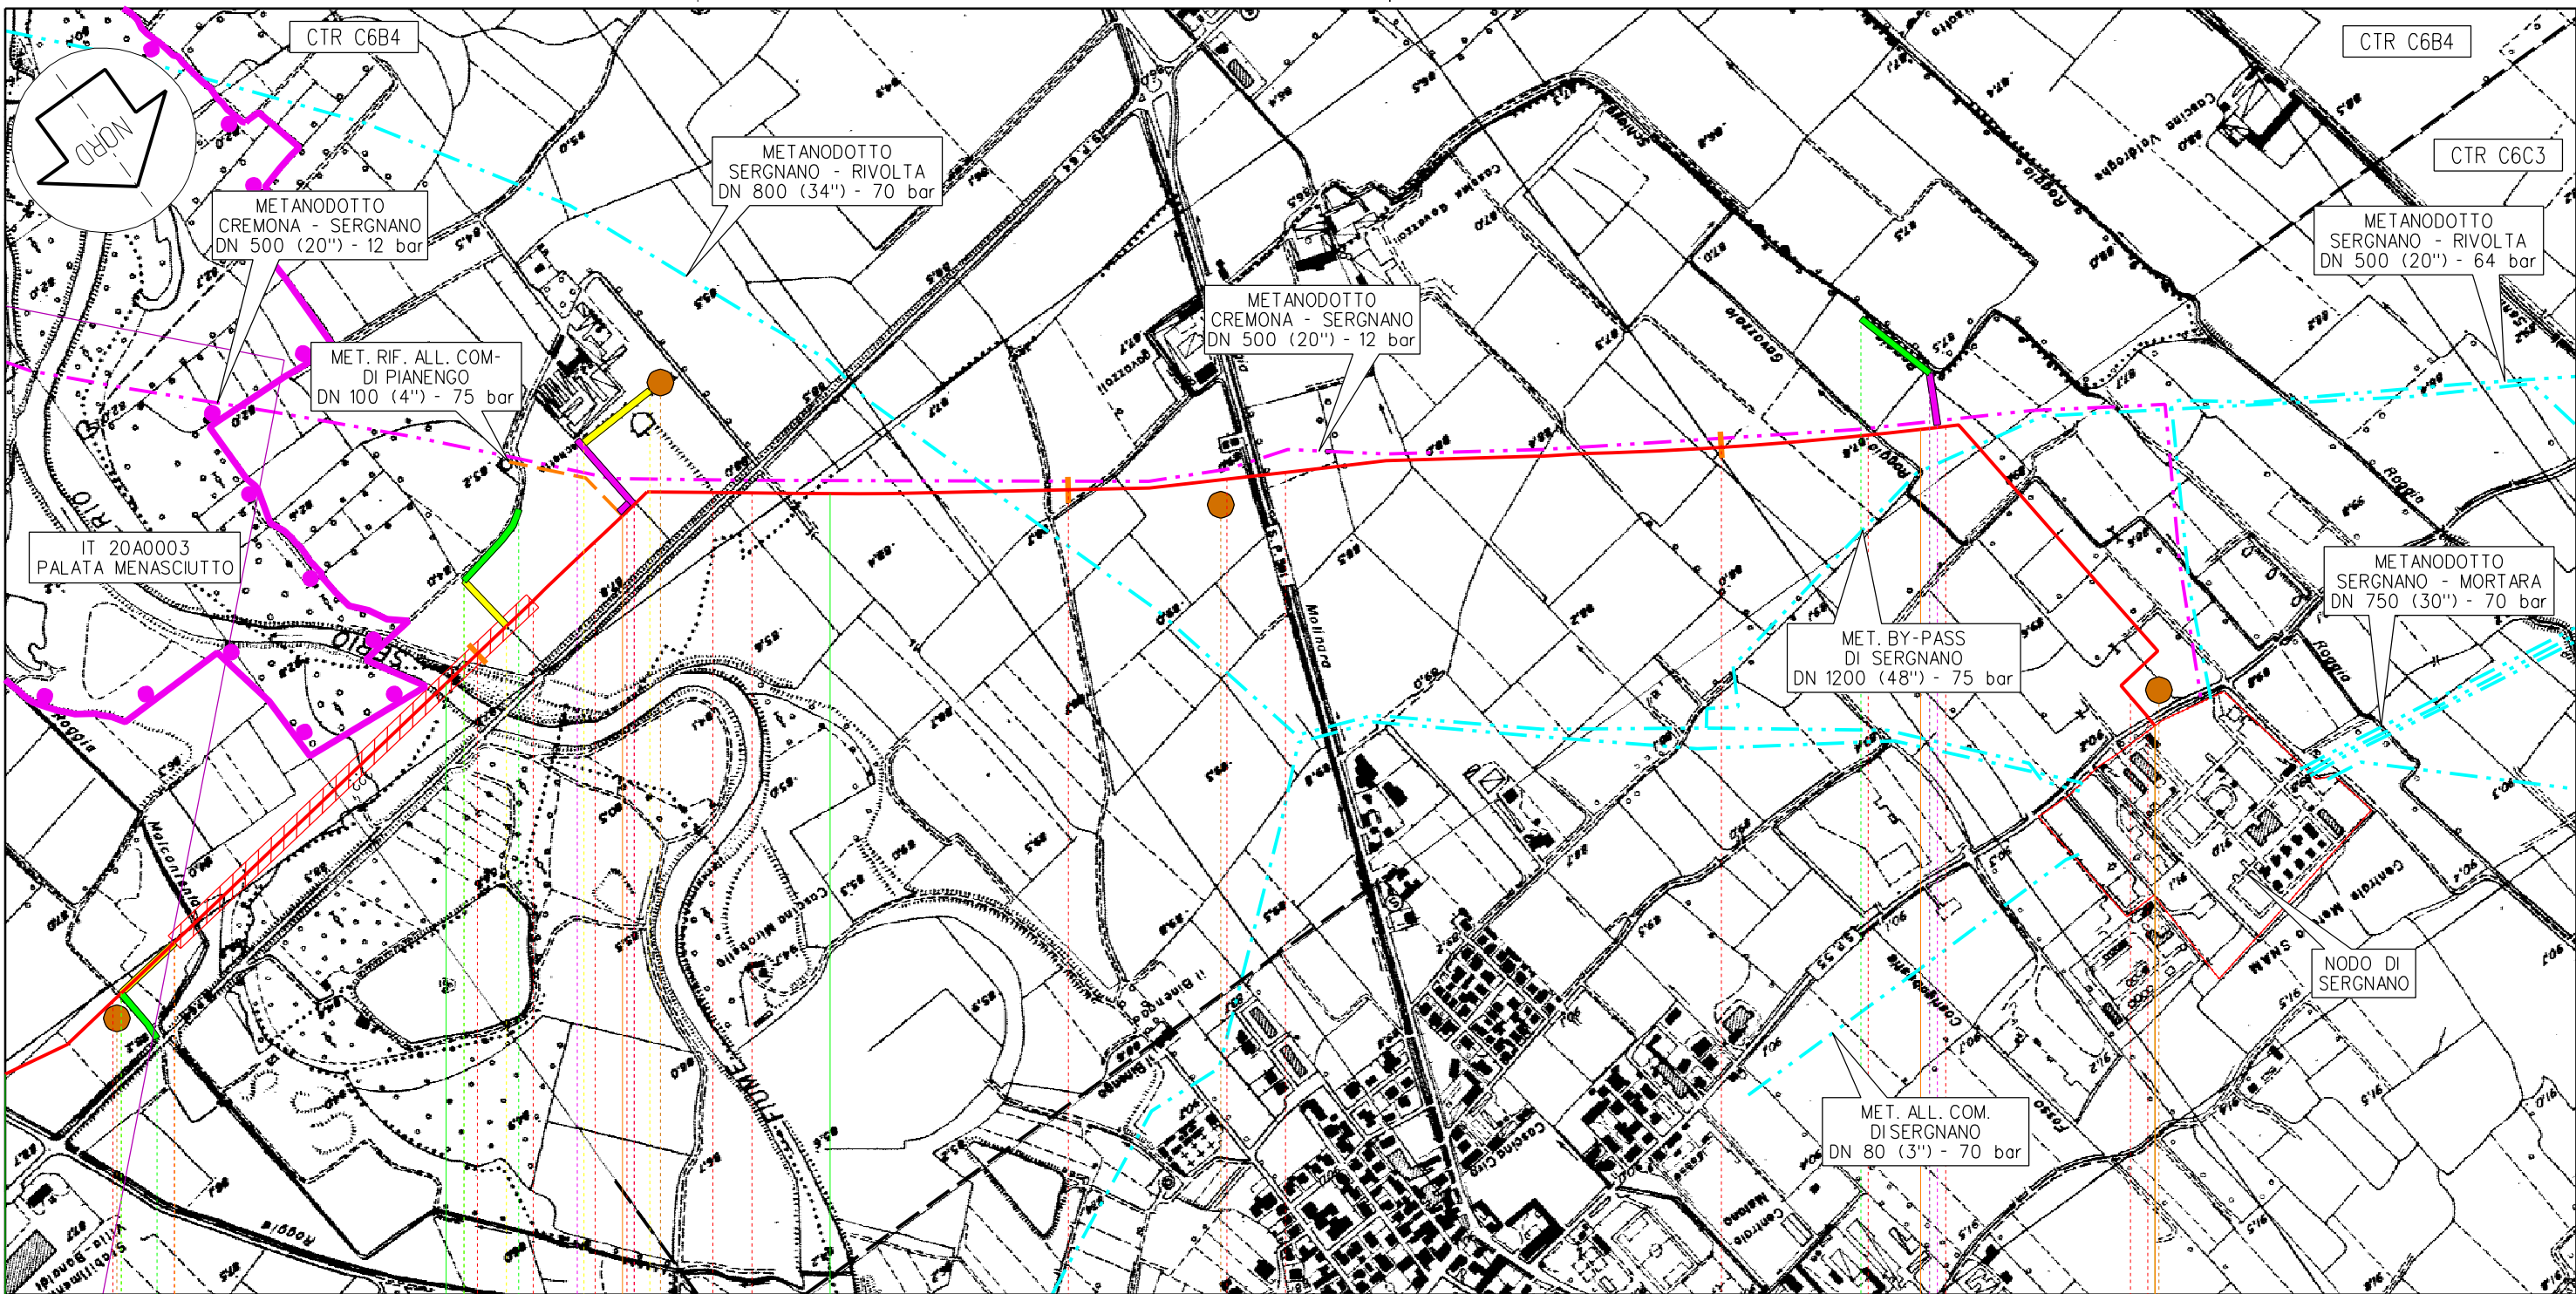

Ricengo

Pianengo

Sergnano

CR

47

48

49

3° TRONCO 14,050
TRIGOLO - SERGNANO

km 49,980

PIDS n. 7/B km 47,305

PISB n. 8 km 49,305

NODO DI SERGNANO km 49,980

C35

C36

C37

C38

Il presente disegno e' di proprieta' aziendale - La societa' tutelera' i propri diritti a termine di legge.


Proprietario
Snam
Rete Gas
Progettista
Snamprogetti

METANODOTTO
POTENZIAMENTO CREMONA - SERGNANO

SITI DI IMPORTANZA COMUNITARIA
STRALCIO PLANIMETRICO

DISEGNO LB-D-83228
Foglio 4 di 7
REVISIONE 0
COMMESSA 663310
SCALA 1:10.000

Tavola
13

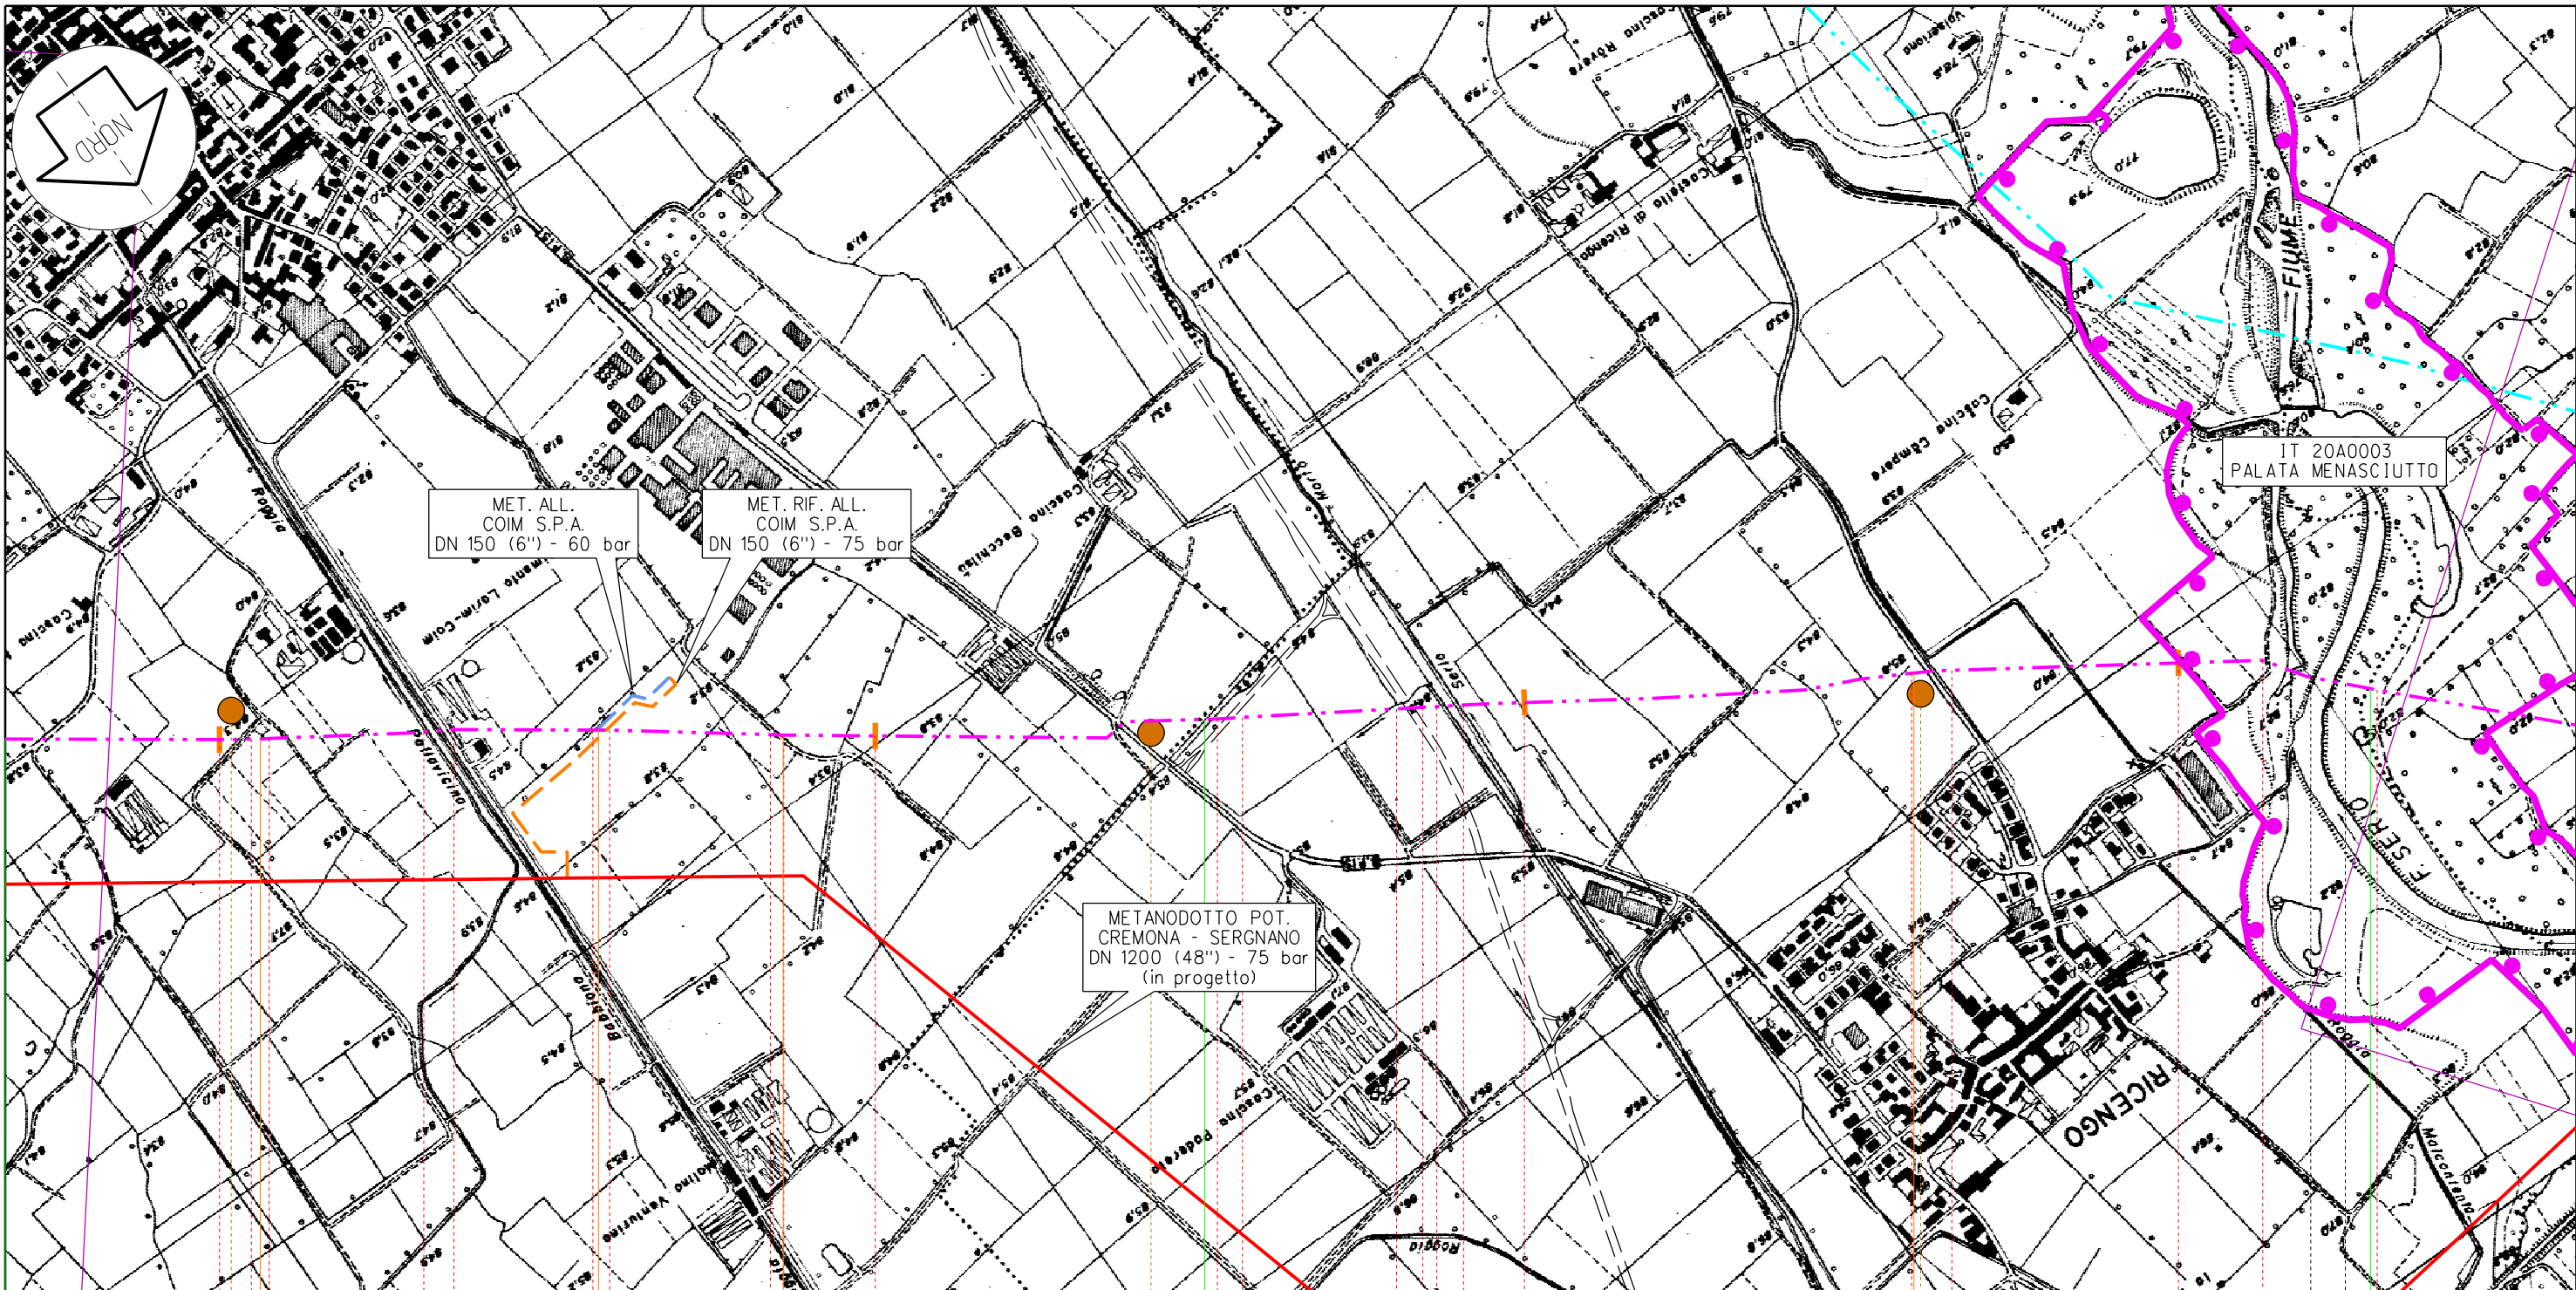

MET. ALL.
COIM S.P.A.
DN 150 (6'') - 60 bar

MET. RIF. ALL.
COIM S.P.A.
DN 150 (6'') - 75 bar

METANODOTTO POT.
CREMONA - SERGNANO
DN 1200 (48'') - 75 bar
(in progetto)

IT 20A0003
PALATA MENASCIUTTO

Offanengo

Riccengo

Pianengo

CR

41

42

43

44

km 41,060

km 41,580

km 41,860

km 43,595

P1

P2

P3

5VA


Il presente disegno e' di proprieta' aziendale - La societa' tutelera' i propri diritti a termine di legge.

Proprietario
Snam
Rete Gas
Progettista
Snamprogetti

METANODOTTO POTENZIAMENTO CREMONA SERGNANO
METANODOTTO CREMONA - SERGNANO DN 500 (20'')
(IN DISMISSIONE)
SITI DI IMPORTANZA COMUNITARIA
STRALCIO PLANIMETRICO

DISEGNO LB-D-83228
Foglio 5 di 7
REVISIONE 0
COMMESSA 663310
SCALA 1:10.000

Tavola
12 / A

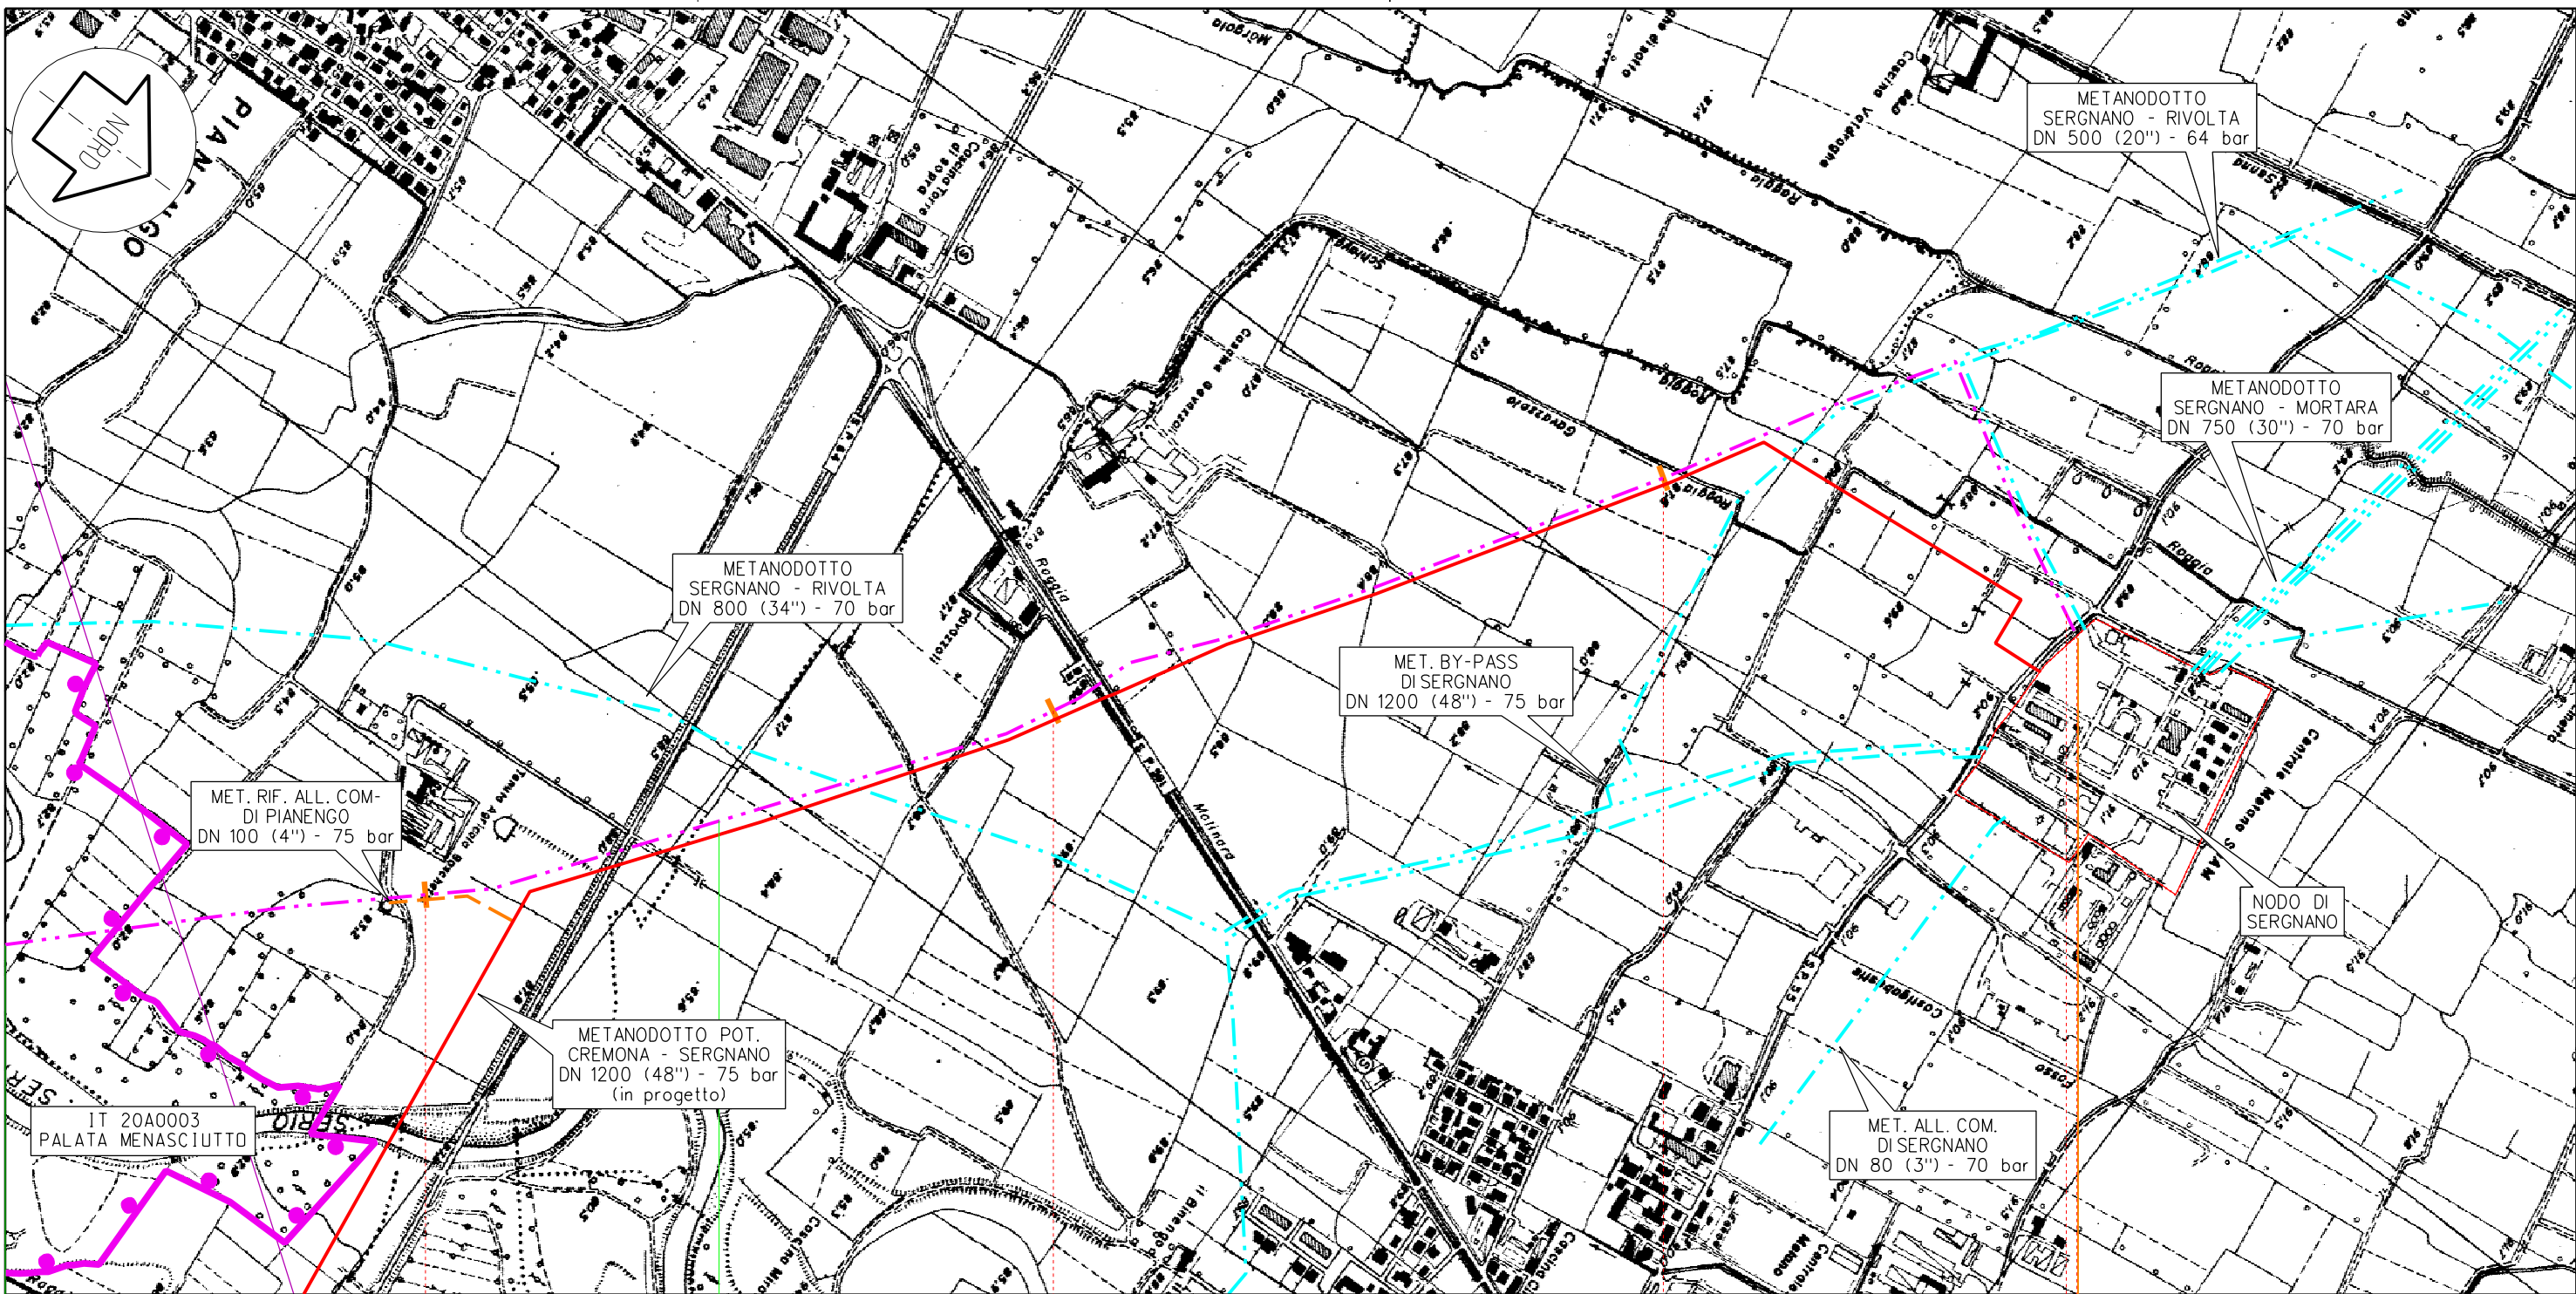

Pianengo

Sergnano

CR

45

46

47

NODO DI SERGNANO km 47,940 L/R


Il presente disegno e' di proprieta' aziendale - La societa' tutelera' i propri diritti a termine di legge.

Proprietario
Snam
 Rete Gas
 Progettista
Snamprogetti

METANODOTTO POTENZIAMENTO CREMONA SERGNANO
 METANODOTTO CREMONA - SERGNANO DN 500 (20")
 (IN DISMISSIONE)
 SITI DI IMPORTANZA COMUNITARIA
 STRALCIO PLANIMETRICO

DISEGNO LB-D-83228
 Foglio 6 di 7
 REVISIONE 0
 COMMESSA 663310
 SCALA 1:10.000

Tavola
 13/A

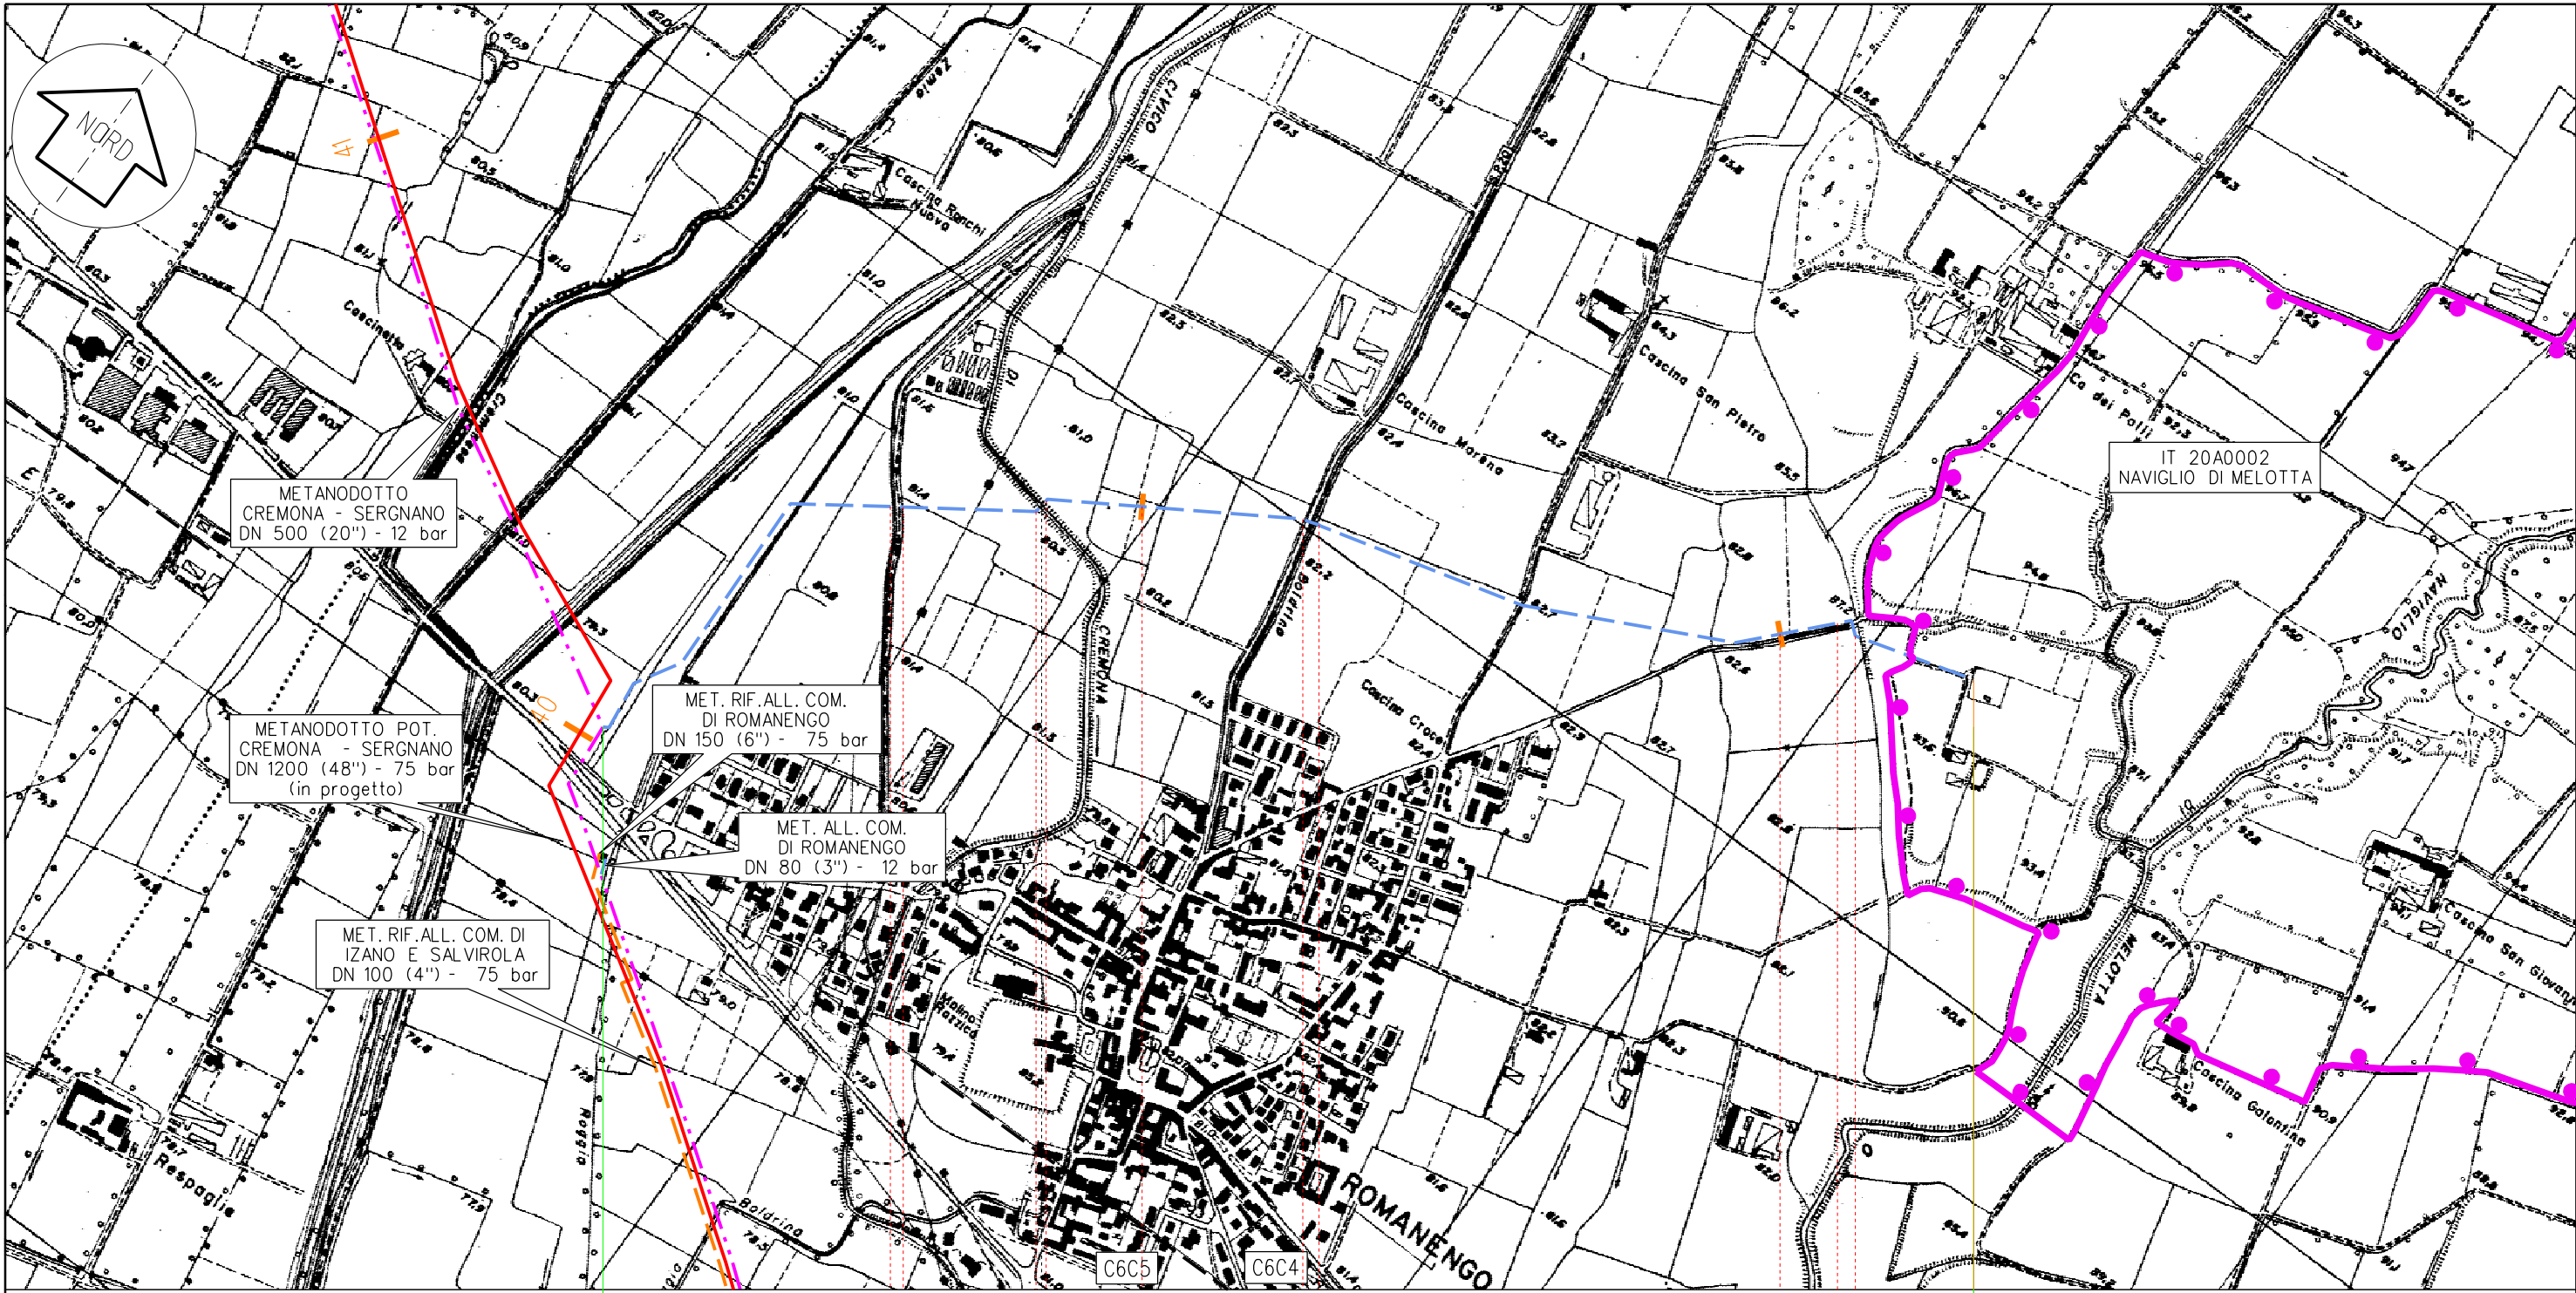

Il presente disegno e' di proprieta' aziendale - La societa' tutelera' i propri diritti a termine di legge.

Romanengo
CR

km 0,000

2,325
COLL. AGIP MINERARIA DI ROMANENGO

km 2,325

km 2,335

Proprietario
Snam
Rete Gas
Progettista
Snamprogetti

METANODOTTO POTENZIAMENTO CREMONA - SERGNANO
COLLEGAMENTO AGIP MINERARIA DI ROMANENGO DN 100 (4'') P=12 bar
(IN DISMISSIONE)
SITI DI IMPORTANZA COMUNITARIA
STRALCIO PLANIMETRICO

DISEGNO LB-D-83228
Foglio 7 di 7
REVISIONE 0
COMMESSA 663310
SCALA 1:10.000

Tavola
25/A