




DATI ARCHEOLOGICI

-  sito archeologico
-  centuriazione
-  sito di epoca romana accertato (da PSC)
-  area di accertata e rilevante consistenza archeologica (da PSC)
-  zona di tutela degli elementi della centuriazione (da PSC)

IMPATTO SUL PATRIMONIO ARCHEOLOGICO

-  assente
-  basso
-  medio
-  alto
-  certezza del ritrovamento

-  Linea elettrica esistente
-  Linea a 132 kV in progetto
-  Linea elettrica da demolire
-  Area di espansione centrale di compressione GAS - SNAM

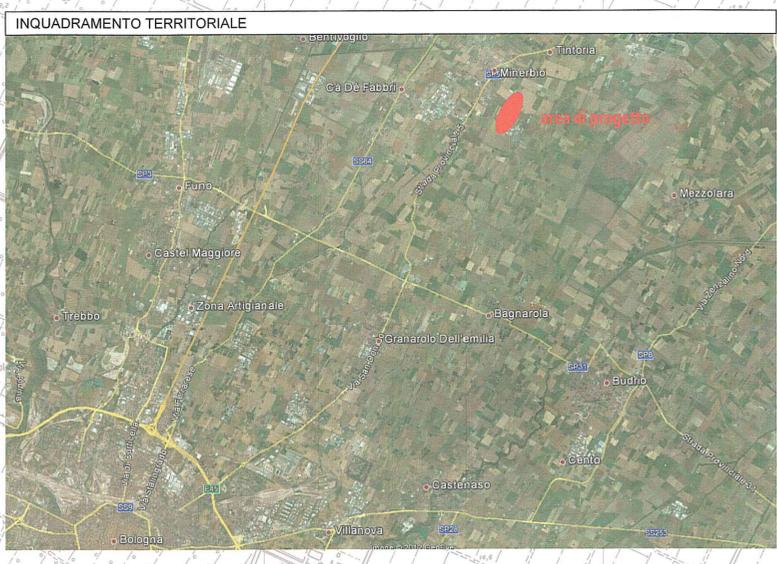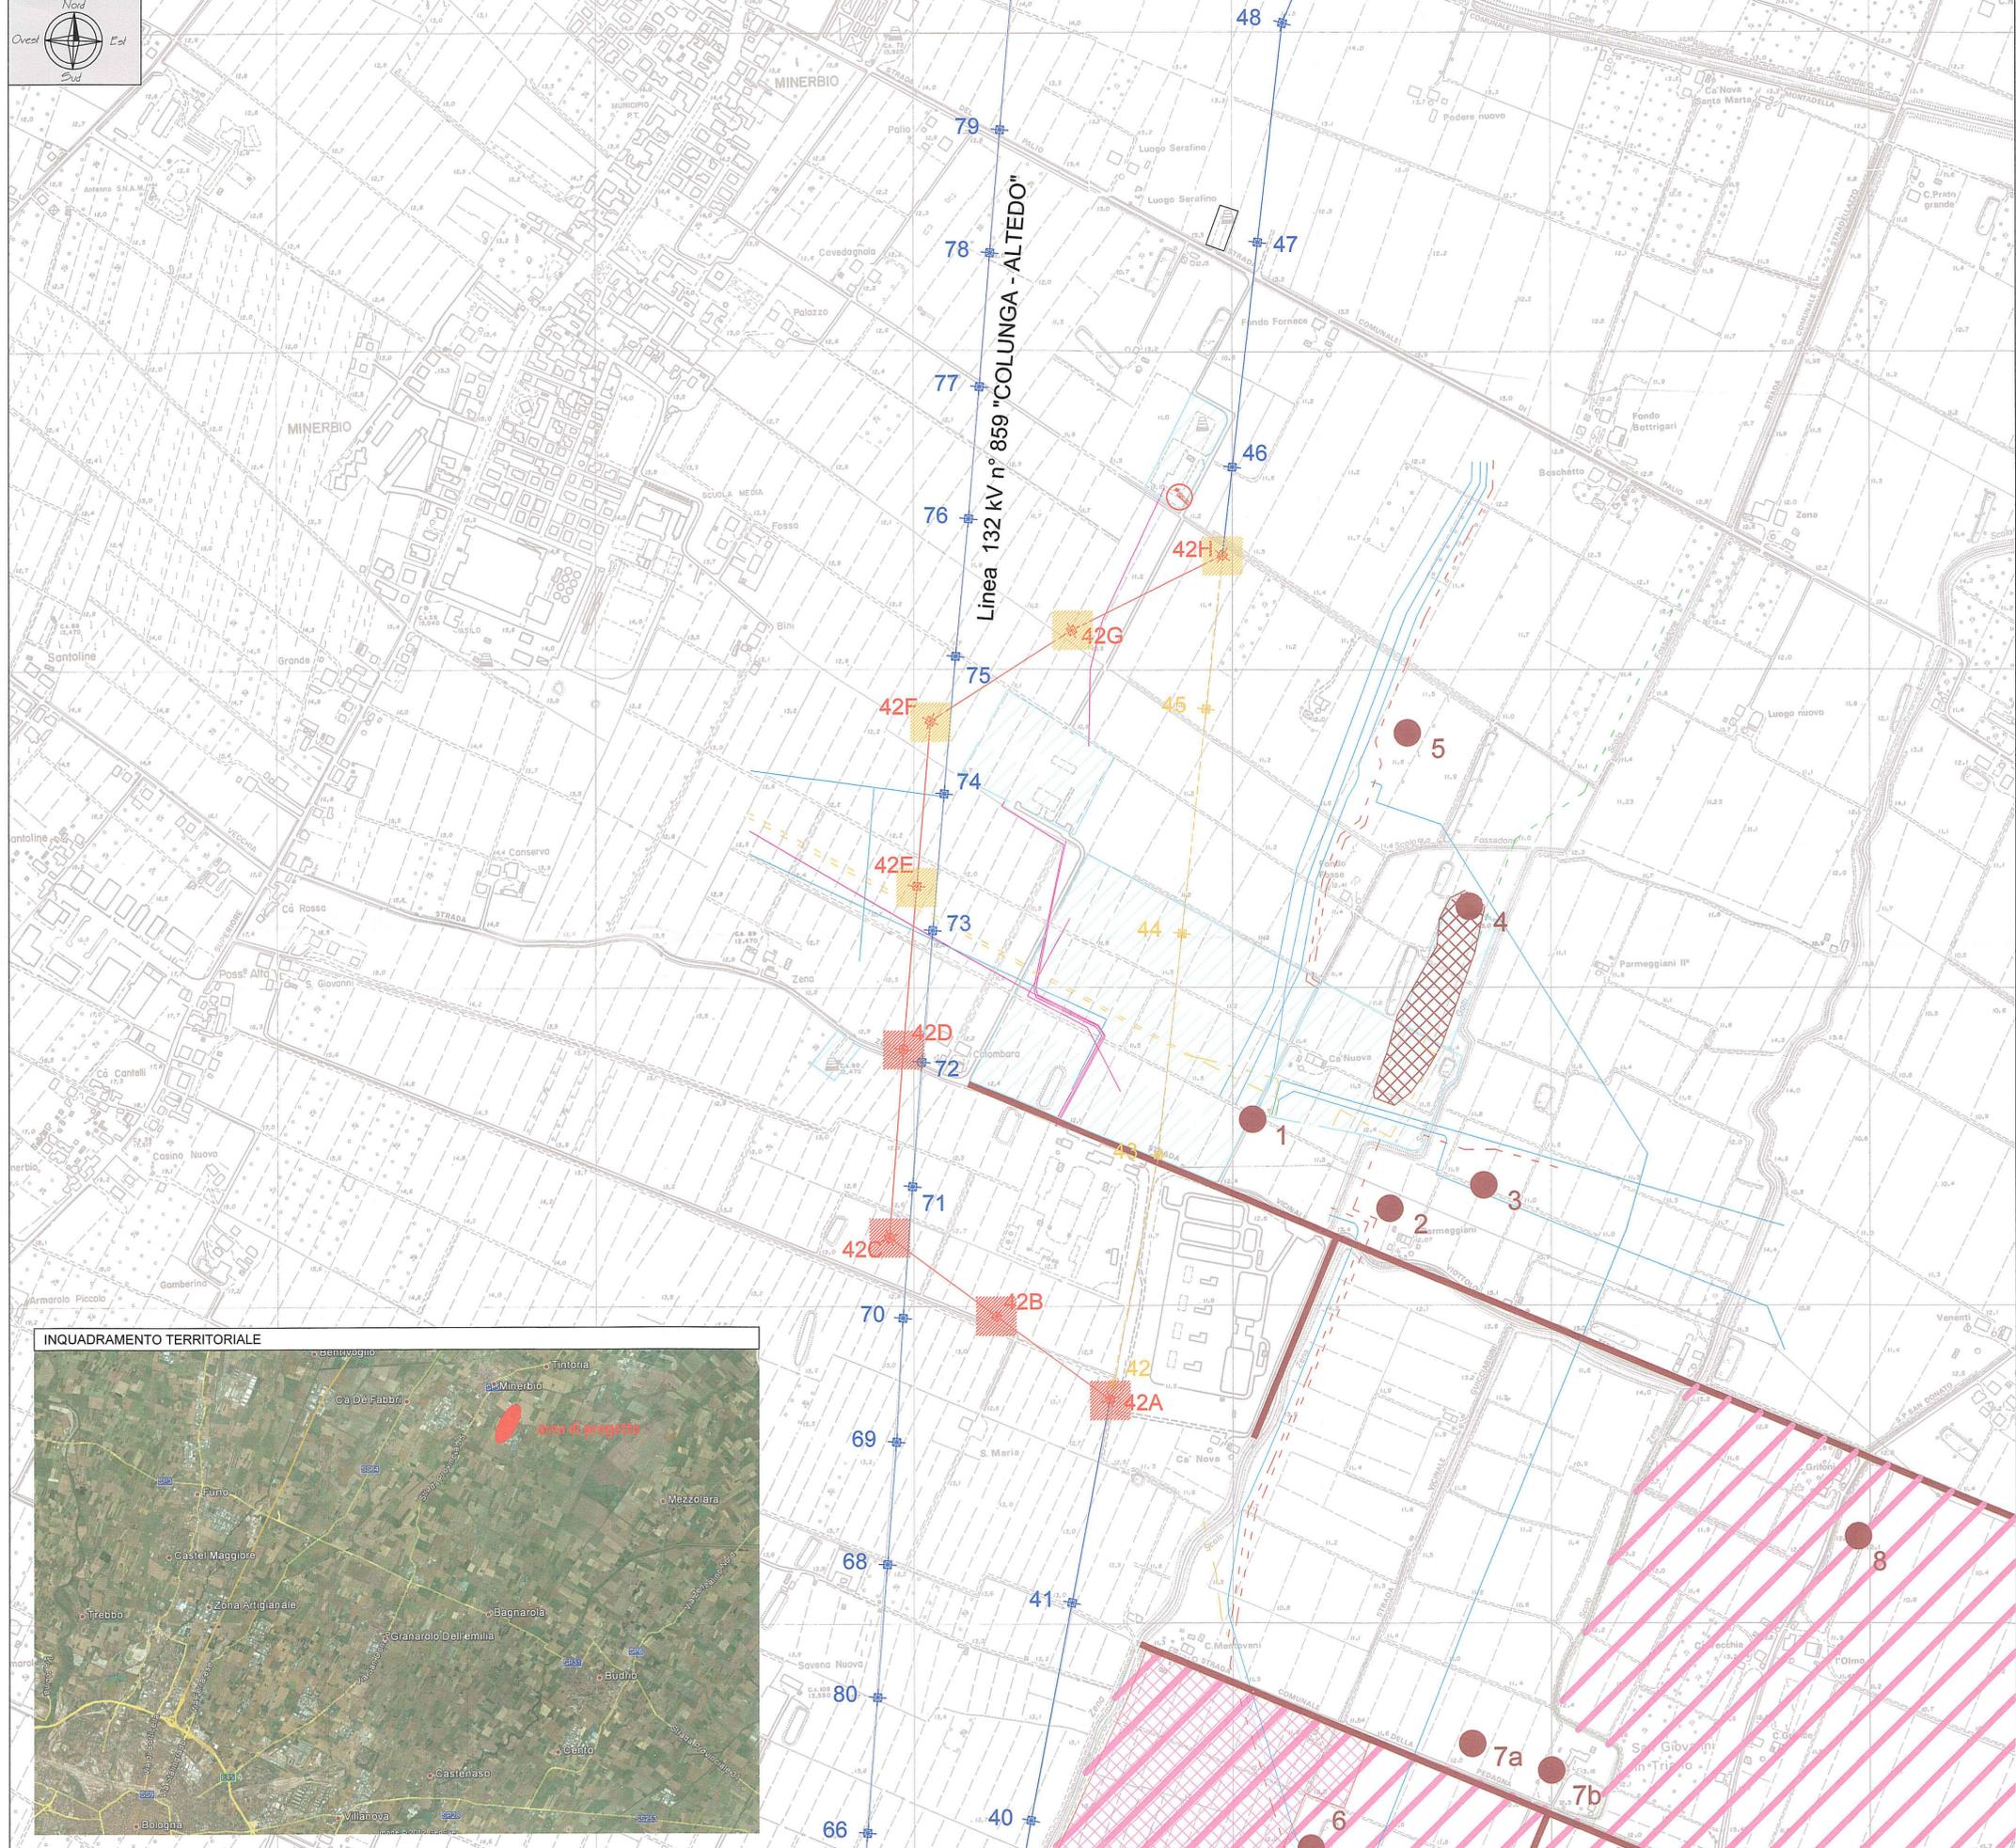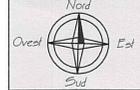

TERNI RETE ITALIA
ADT/Firenze
Il Responsabile
(E. Gambardella)

REVISIONI	N.	DATA	DESCRIZIONE	ELABORATO	VERIFICATO	APPROVATO
01	28/06/2013	Prima emissione per approvazione		M. Allari Architetto	P. Punturi Studio Tecnico	P. Punturi Studio Tecnico
00	08/05/2013	Prima emissione per approvazione		M. Allari Architetto	P. Punturi Studio Tecnico	P. Punturi Studio Tecnico

REVISIONI	N.	DATA	DESCRIZIONE	ELABORATO	VERIFICATO	APPROVATO
00	28/06/2013	Prima emissione		M. Allari Architetto	P. Punturi Studio Tecnico	P. Punturi Studio Tecnico

TIPOLOGIA DELL'ELABORATO	CODIFICA DELL'ELABORATO	LOGO
ARCHEOLOGIA	DU22226B1BDX25075	
PROGETTO	TITOLO	
RICAVATO DAL DOC. TERNA	Elettrodotto ex 220 kV n.226 "COLUNGA - PALO 130"	
CLASSIFICAZIONE DI SICUREZZA	Variante aerea nel Comune di Minerbio (BO) PLANIMETRIA ARCHEOLOGICA	

NOME DEL FILE	SCALA CAD	FORMATO	SCALA	FOGGIO
DU22226B1BDX25075_00	1 unità = 1 mm	850X595	1:5000	01 / 01

Questo documento contiene informazioni di proprietà Terna Rete Italia S.p.A. e deve essere utilizzato esclusivamente dal destinatario in relazione alle finalità per le quali è stato ricevuto. È vietata qualsiasi forma di riproduzione o di divulgazione senza l'espressa autorizzazione di Terna Rete Italia S.p.A.
This document contains information proprietary to Terna Rete Italia S.p.A. and it will have to be used exclusively for the purposes for which it has been furnished. Whichever shape of spreading or reproduction without the written permission of Terna Rete Italia S.p.A. is prohibited.