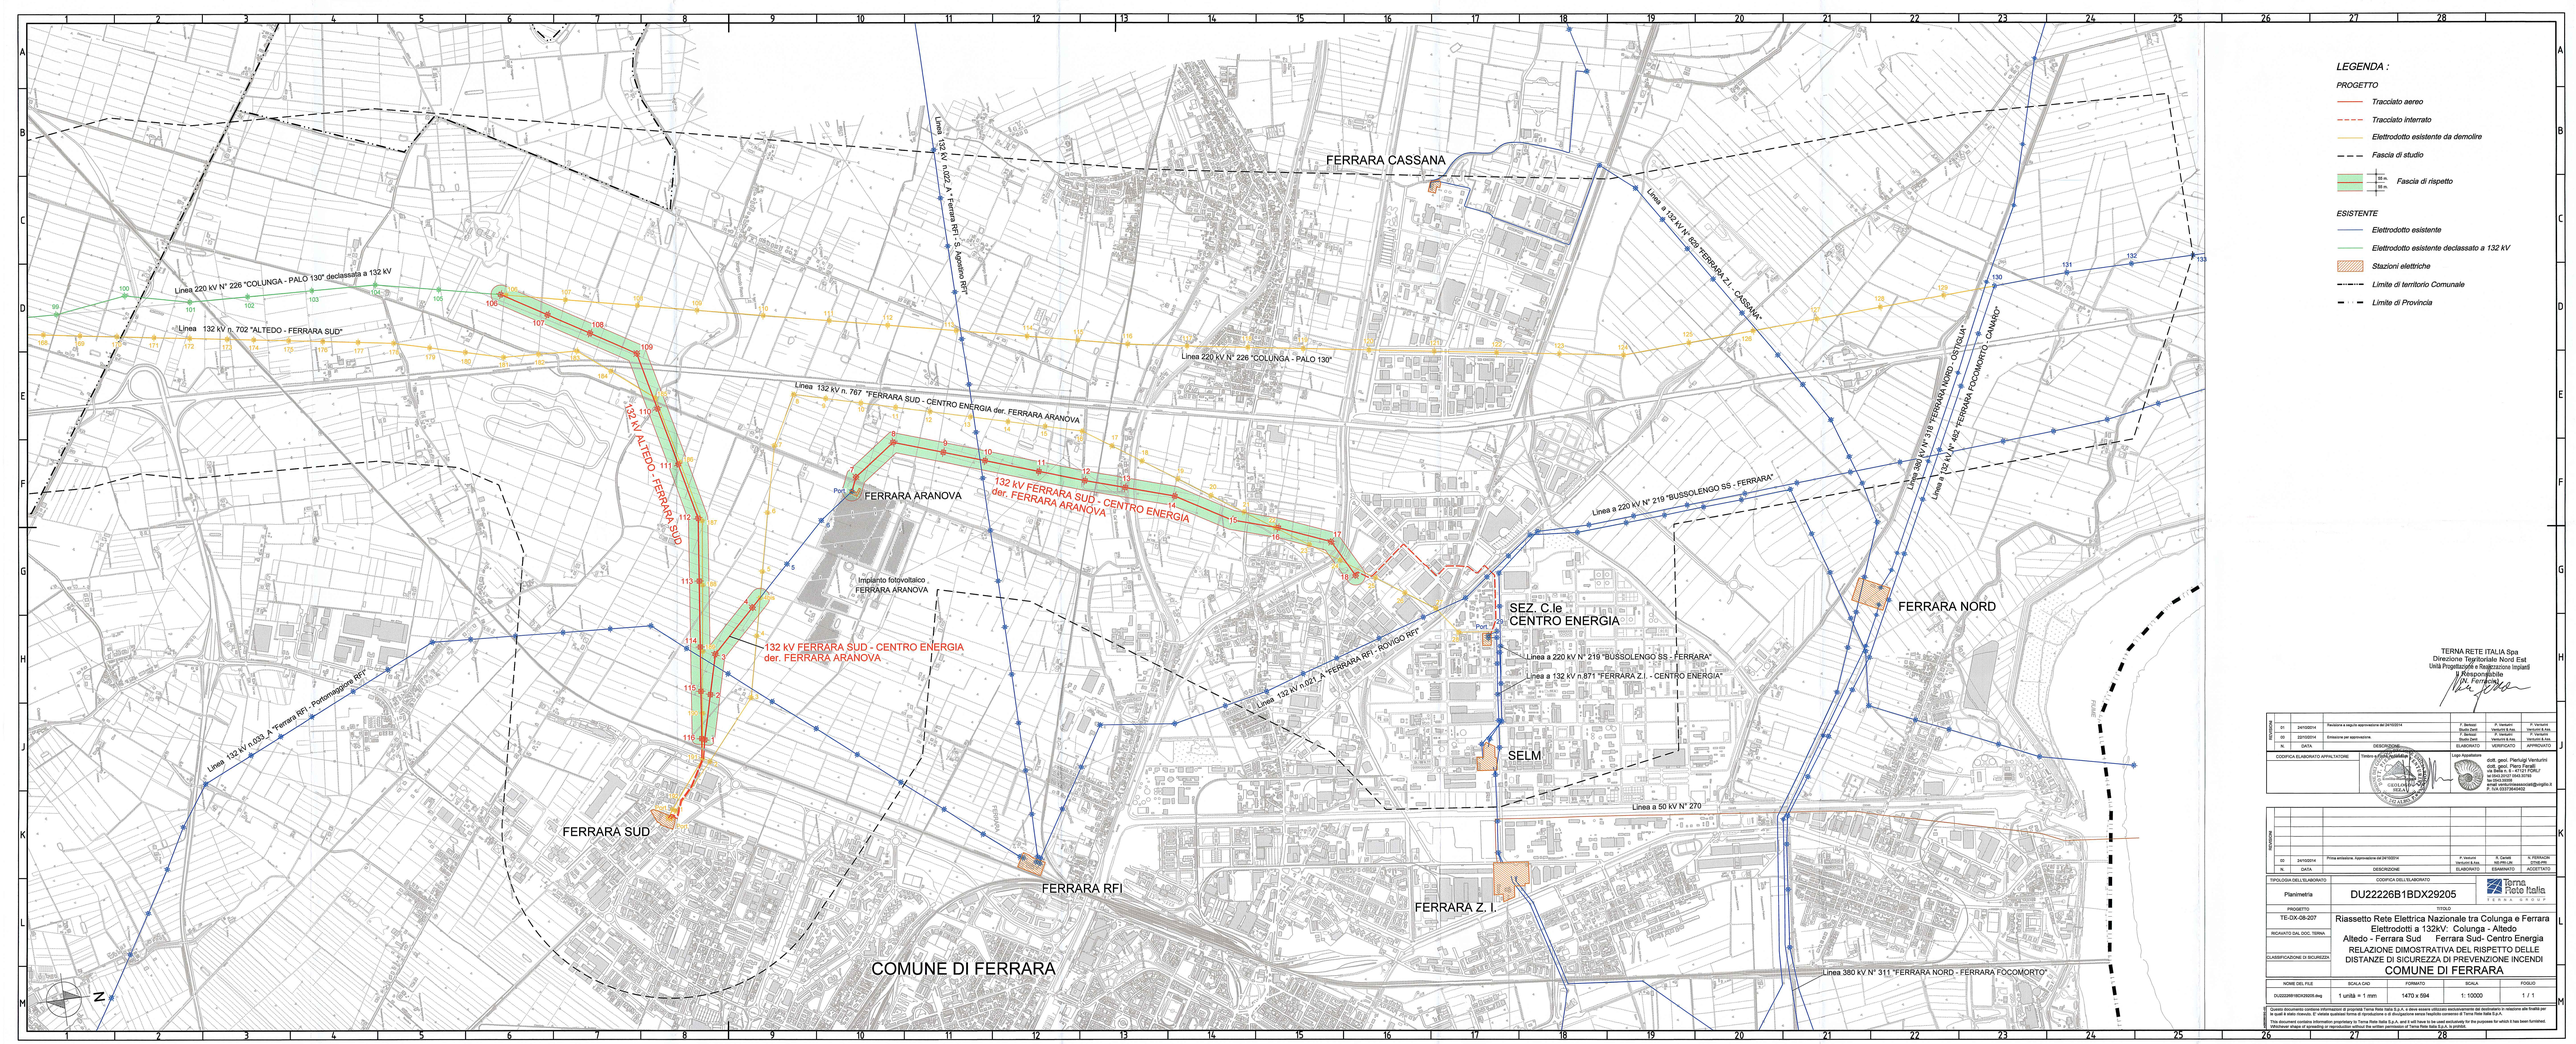

LEGENDA :

PROGETTO

- *Tracciato aereo*
- *Tracciato interrato*
- *Elettrodotto esistente da demolire*
- *Fascia di studio*
- *Fascia di rispetto* (50 m, 50 m)

ESISTENTE

- *Elettrodotto esistente*
- *Elettrodotto esistente declassato a 132 kV*
- *Stazioni elettriche*
- *Limite di territorio Comunale*
- *Limite di Provincia*

TERNA RETE ITALIA Spa
Direzione Territoriale Nord Est
Unità Progettazione e Realizzazione Impianti
Il Responsabile
(M. Ferrarini)

REVISIONI					
01	24/10/2014	Revisione a seguito approvazione del 24/10/2014	F. Bertoni Studio Dott.	P. Venturini Venturini & Ass.	P. Venturini Venturini & Ass.
00	23/10/2014	Emissione per approvazione.	F. Bertoni Studio Dott.	P. Venturini Venturini & Ass.	P. Venturini Venturini & Ass.
N.	DATA	DESCRIZIONE	ELABORATO	VERIFICATO	APPROVATO

CODIFICA ELABORATO APPALTATORE: Tratto a cura dell'Appaltatore

Ordine dei Dottori Agronomi e dei Dottori Forestali della Provincia di Cuneo — Dott. Agr. Piero Ferrelli

Dott. geol. Pierluigi Venturini
dott. geol. Piero Ferrelli
via Bella n. 8 - 47121 FORLI'
tel 0543 34789 fax 0543 34789
e-mail venturinipierluigi@virgilio.it
P. IVA 02272540402

REVISIONI					
00	24/10/2014	Prima emissione. Approvazione del 24/10/2014	P. Venturini Venturini & Ass.	R. Cannè RETI ITALIA	N. PERUGINI TERNA SPA
N.	DATA	DESCRIZIONE	ELABORATO	ESAMINATO	ACCETTATO

TIPOLOGIA DELL'ELABORATO: Planimetria

CODIFICA DELL'ELABORATO: DU22226B1BDX29205

Terna Rete Italia
TERNA GROUP

PROGETTO: TE-DX-08-207

TITOLO:
Riassetto Rete Elettrica Nazionale tra Colunga e Ferrara
Elettrodotti a 132kV: Colunga - Altedo
Altedo - Ferrara Sud Ferrara Sud- Centro Energia
RELAZIONE DIMOSTRATIVA DEL RISPETTO DELLE DISTANZE DI SICUREZZA DI PREVENZIONE INCENDI
COMUNE DI FERRARA

INCAVO DAL DOC. TERNA

CLASSIFICAZIONE DI SICUREZZA

NOME DEL FILE	SCALA CAD	FORMATO	SCALA	FOGLIO
DU22226B1BDX29205.dwg	1 unità = 1 mm	1470 x 594	1: 10000	1 / 1

Questo documento contiene informazioni di proprietà Terna Rete Italia S.p.A. e deve essere utilizzato esclusivamente dal destinatario in relazione alle finalità per le quali è stato consegnato. E' vietata qualsiasi copia o distribuzione non autorizzata da parte di Terna Rete Italia S.p.A..
This drawing contains information which is property of Terna Rete Italia S.p.A. and it must be used exclusively for the purposes for which it has been furnished. Whichever shape of spreading or reproduction, without the written permission of Terna Rete Italia S.p.A., is prohibit.