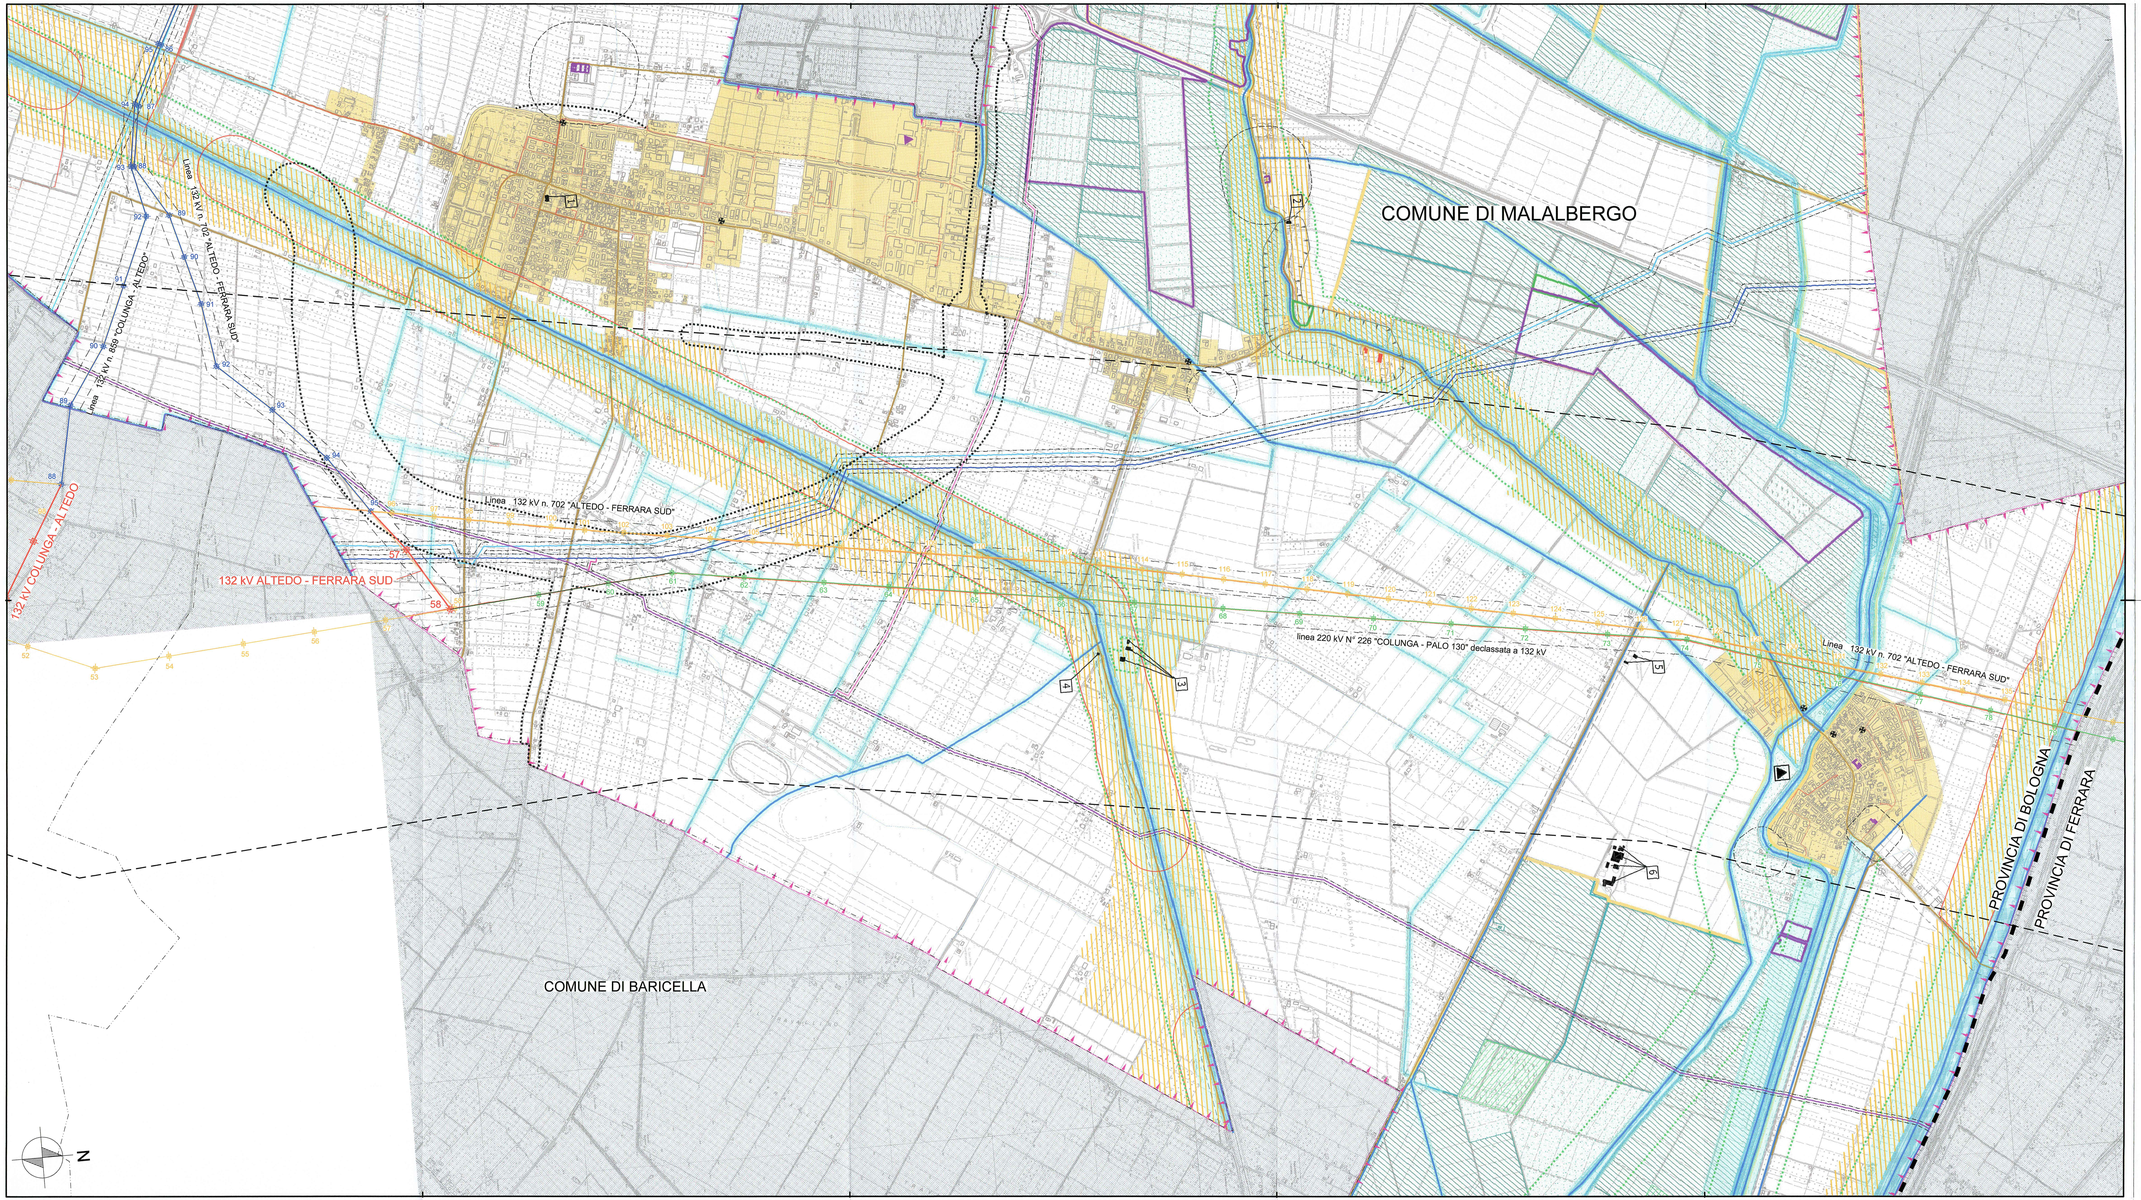

cartografia estratta da :

Associazione Terre di Pianura
Provincia di Bologna

Comune di MALALBERGO

PSC
ELABORATO IN FORMA ASSOCIATA

PIANO STRUTTURALE COMUNALE

Carta unica del territorio

TAV. 2 — scala 1:10.000

Sistema delle risorse storiche e archeologiche (Art. 18)
- Principali canali storici
- Viabilità storica
- Edifici e complessi di interesse storico-architettonico (con decreto ministeriale di vincolo D.Lgs 42/2004)
- Edifici di pregio storico culturale e testimoniale (segnalati dal PTCP e dal Comune)
- Edifici e complessi di interesse storico-architettonico di proprietà pubblica (Art. 10, 1° comma, D.Lgs 42/2004)
- Aree interessate da bonifiche storiche di pianura
- Area di tutela delle risorse paesaggistiche complesse

Sistema dei vincoli e dei rispetti (Art.19)
- Fasce di rispetto stradali
- Fasce di rispetto dei depuratori
- Fasce di rispetto dei metanodotti e area di salvaguardia delle cabine di prelievo da Snam
- Metanodotto nazionale Minerbio-Zimella
- Metanodotto nazionale Minerbio-Poggio Renatico
- Metanodotto nazionale Minerbio-Cortemaggiore
- Metanodotto regionale Minerbio-Ferrara
- Metanodotto regionale Allacciamento AIE
- Metanodotto regionale Minerbio-Cremona
- Cabine gas di prelievo e riduzione di pressione di distretto esistenti
- Fasce di rispetto dei cimiteri
- Fasce di rispetto degli elettrodotti ad alta tensione
- Elettrodotto alta tensione – linea 220 kV Ostiglia-Colunga n° 226 (Colunga - Este)
- Elettrodotto alta tensione - linea 132 KV Collegamento cabina primaria Altedo
- Elettrodotto alta tensione - linea 132 KV Collegamento cabina primaria Altedo
- Elettrodotto media tensione - linea aerea in conduttori nudi
- Elettrodotto media tensione - linea aerea in conduttori nudi di progetto
- Elettrodotto media tensione - cavo aereo
- Elettrodotto media tensione - cavo interrato
- Elettrodotto media tensione - cavo interrato di progetto
- Localizzazione Azienda soggetta a Rischio di Incidenza Rilevante
- Localizzazione vasca di laminazione esistente

Edificio e complessi di interesse storico-architettonico (con decreto ministeriale di vincolo D.Lgs 42/2004) Art. 18.d1

1	Chiesa di Altedo
2	Ex Chiesa di Pegola
3	Villa Scarani
4	Villa Scarani – Oratorio
5	Corte Sant'Anna
6	Aia San Pietro

SIMBOLOGIA
- Territorio extracomunale
- Territorio edificato (TU=TPU+AR-A,AR-B)

Sistema delle infrastrutture (Art. 20)
- Corridoio di salvaguardia infrastrutturale della principale viabilità di progetto

SISTEMI CONDIZIONANTI
Sistema delle risorse naturali e paesaggistiche (Art. 14)
- Zone di protezione speciale ZPS e SIC
- Zone umide
- Area boscate
- Zone di tutela naturalistica
- Fascia di interesse paesaggistico del corso d'acqua (art.142 D.Lgs 42/2004)
- Nodo ecologico complesso provinciale
- Zone di tutela naturalistica (art.9 norme e paesaggistico dello stesso)
- Zona di rispetto del nodo ecologico complesso provinciale
- Zone di particolare interesse naturalistico e paesaggistico dello stesso)

Sistema idrografico (Art. 16)
- Invasi e aree fluviali
- Fascia di tutela fluviale
- Fascia di pertinenza fluviale
- Area ad alta probabilità di inondazione

LEGENDA :

PROGETTO	*ESISTENTE*
Tracciato aereo	*Elettrodotto esistente*
Tracciato interrato	*Elettrodotto esistente declassato a 132 kV*
Elettrodotto esistente da demolire	*Stazioni elettriche*
Fascia di studio	*Limite di territorio Comunale*
	Limite di Provincia

TERNA RETE ITALIA Spa
Direzione Territoriale Nord Est
Unità Progettazione e Autorizzazione Impianti
Il Responsabile
M. Ferraro

REVISIONE					
01	24/10/2014	Revisione a seguito approvazione del 24/10/2014	F. Bertazzi Studio Zeni	P. Venturini Venturini & Ass.	P. Venturini Venturini & Ass.
00	22/10/2014	Emissione per approvazione.	F. Bertazzi Studio Zeni	P. Venturini Venturini & Ass.	P. Venturini Venturini & Ass.
N.	DATA	DESCRIZIONE	ELABORATO	VERIFICATO	APPROVATO

CODIFICA ELABORATO APPALTATORE

Timbro e firma del professionista

dott. geol. Pierluigi Venturini
dott. geol. Enrico Feralli
via Galileo Galilei, 2 - 47121 FORLI'
tel 0543 20127 055 39769
fax 0543 39098
email venturinoassociati@virgilio.it
P. IVA 03273640403

Logo Appaltatore

REVISIONE					
00	24/10/2014	Prima emissione. Approvazione del 24/10/2014	P. Venturini Venturini & Ass.	R. Carletti ISI PRO.IN.	N. FERRACIN STAE-PR
N.	DATA	DESCRIZIONE	ELABORATO	ESAMINATO	ACCETTATO

TIPOLOGIA DELL'ELABORATO: Planimetria

CODIFICA DELL'ELABORATO: DU22226B1BDX29159

PROGETTO: TE-DX-08-207

RIGAVATO DAL DOC. TERNA

CLASSIFICAZIONE DI SICUREZZA

TITOLO
Riassetto Rete Elettrica Nazionale tra Colunga e Ferrara
Elettrodotti a 132KV: Colunga - Altedo
Altedo - Ferrara Sud Ferrara Sud- Centro Energia
STUDIO DI IMPATTO AMBIENTALE
"Carta unica del territorio"
Comune di Malalbergo

NOME DEL FILE	SCALA CAD	FORMATO	SCALA	FOGLIO
DU22226B1BDX29159.dwg	1 unità = 1 mm	1261 x 594	1: 10000	1 / 1

Questo documento contiene informazioni di proprietà Terna Rete Italia S.p.A. e deve essere utilizzato esclusivamente dal destinatario in relazione alle finalità per le quali è stato inoviato. E' vietata qualsiasi forma di riproduzione o di divulgazione senza l'esplicito consenso di Terna Rete Italia S.p.A.

This document contains information proprietary to Terna Rete Italia S.p.A. and it will have to be used exclusively for the purposes for which it has been furnished. Whichever shape of spreading or reproduction without the written permission of Terna Rete Italia S.p.A. is prohibit.

A4