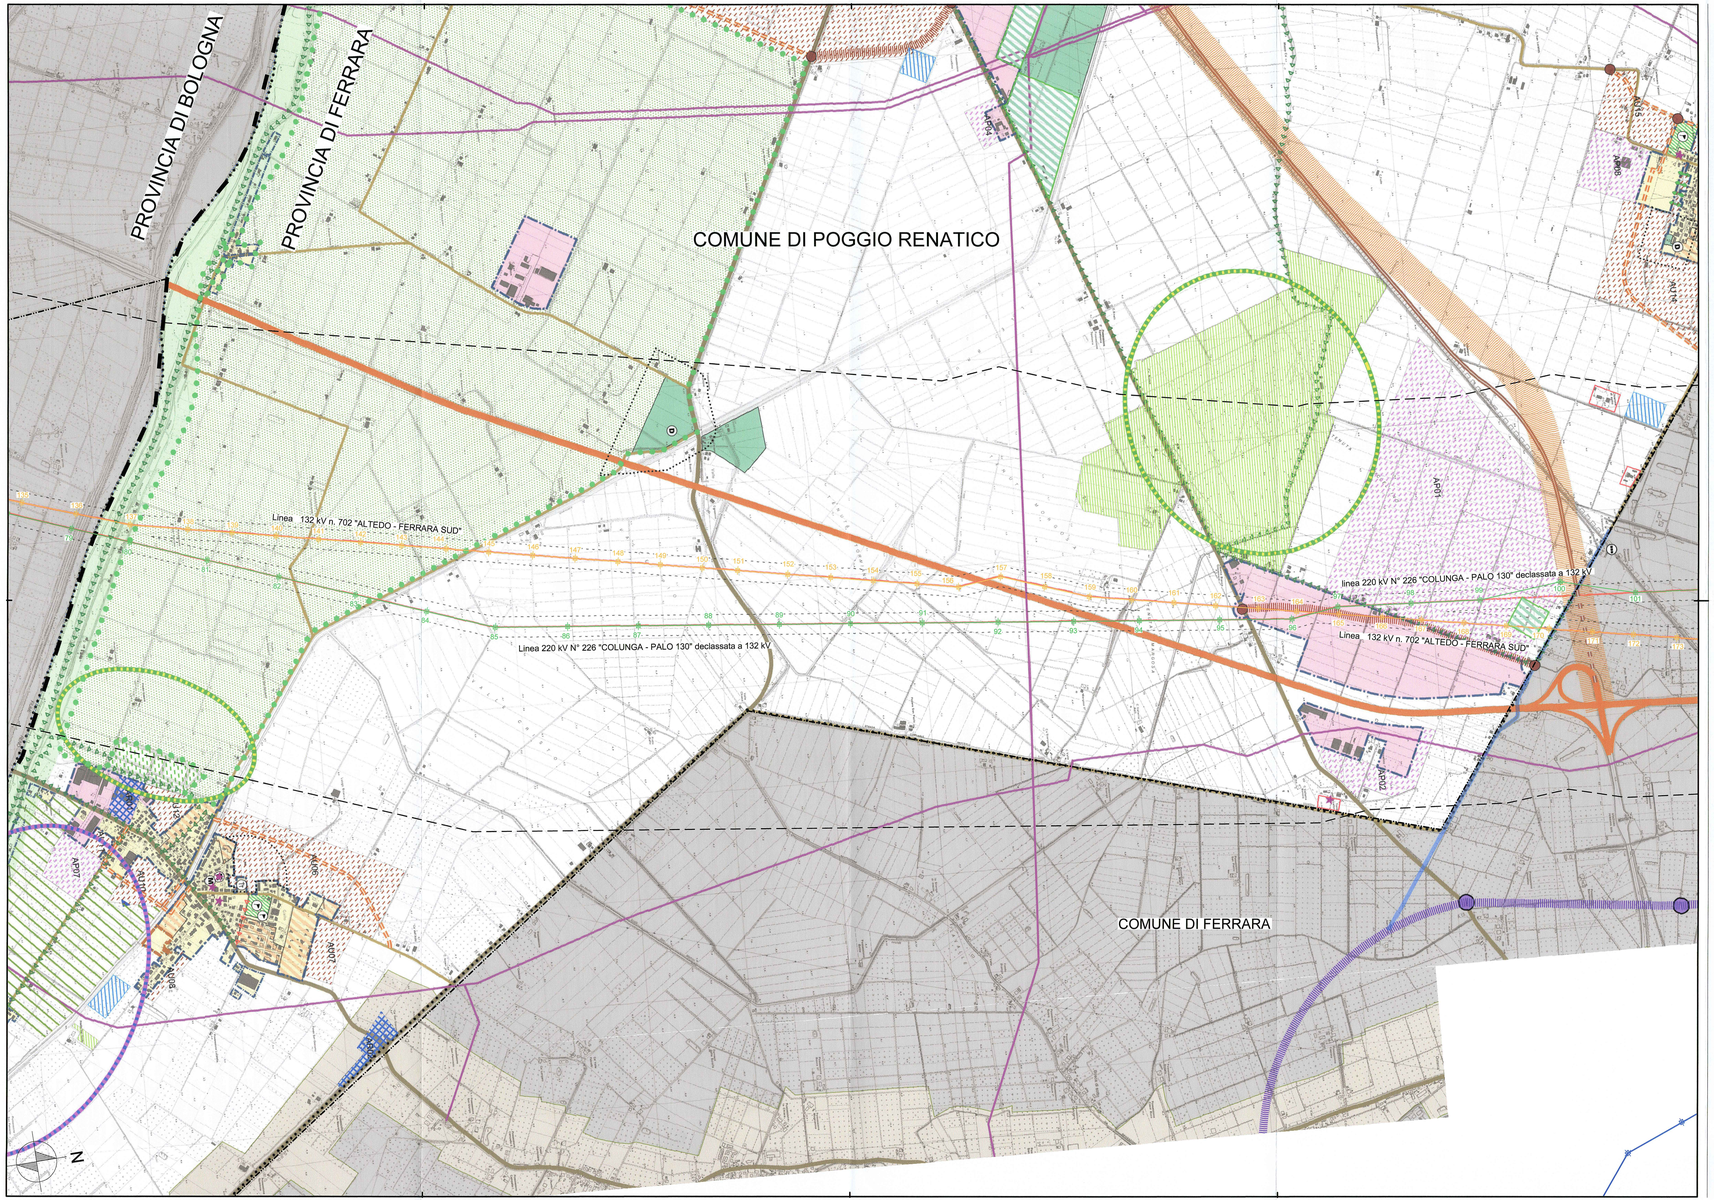

cartografia estratta da : PROVINCIA DI FERRARA

associazione intercomunale altoferrarese

ASSOCIAZIONE INTERCOMUNALE
ALTO FERRARESE

Comuni di Bondeno - Cento - Mirabello
Poggio Renatico - SantAgostino - Vigarano Mainarda

POGGIO RENATICO

PIANO STRUTTURALE COMUNALE ASSOCIATO
Piano Strutturale

Sindaco di Bondeno — Alan FABBRI
Sindaco di Cento — Fabio ACCENTONIERI
Sindaco di Mirabello — Paolo PAVANI
Sindaco di Poggio Renatico — Fabrizio TOSELLI
Sindaco di SantAgostino — Daniele PALOMBO
Sindaco di Vigarano Mainarda

Direttore dell'Associazione dei Comuni dell'Alto Ferrarese — Dott. Francesco PETRUCCI

SCHEMA STRUTTURALE

SCALA 1:10000

COMUNE DI POGGIO RENATICO

TAVOLA N° PSC1 D2

Maggio 2010

Gruppo di lavoro

Coordinamento generale: Arch. Francesco ALBERTI, Comune di Cento

Ufficio di piano: Arch. Fabrizio MAGNANI, Geom. Andrea MENGHI; Arch. Francesco ALBERTI, Ing. Stefano DELSO, Arch. Monica GUIDETTI, Leonardo BUSI; Geom. Stefano SITTA; Geom. Gianni RIZZOLI; Arch. Elena MELLONI; Ing. Massimo CHIARELLI

Comune di Bondeno, Comune di Cento, Comune di Mirabello, Comune di Poggio Renatico, Comune di SantAgostino, Comune di Vigarano Mainarda

Arch. Sergio BOSCOLO, Studio Associato ARCHEA, Ferrara-Bologna; Arch. Maria Carlotta CALZOLARI, Ferrara; Arch. Anna Maria GHIDINI, Ferrara

Strumenti cartografici: Massimiliano CAPRA, Ferrara

VALSAT – Valutazione di sostenibilità ambientale e territoriale

Centro Interuniversitario POS: Prof. Ing. Vincenzo TORRICELLI, Prof. Ing. Vincenzo TORRICELLI, Prof. Arch. Gilberto CROCI coordinatore; Prof. Renato CASTAGNOLI; Ing. Federico MARINELLI; Ing. Cristina MANDALI

LEGENDA

- Confini comunali
- Viabilità secondaria esistente
- Piste ciclabili esistenti

SISTEMA INSEDIATIVO STORICO

- Centri storici ai sensi della L.R. 20/2000
- Agglomerati ed edifici di valore storico
- Beni di valore storico ed architettonico D.lgs. 42/2004

ZONE A DOMINANTE RESIDENZIALE

- Ambiti urbani consolidati
- Comparti residenziali realizzati e in corso tramite piani unitari
- Ambiti consolidati in territorio agricolo
- Ambiti di potenziale e alternativa localizzazione delle espansioni urbane (AU)
- Ambiti urbani da riqualificare (AR)
- Zone assoggettabili a P.U.A. nell'ambito del R.U.E.

ZONE PRODUTTIVE E AMBITI SPECIALIZZATI PRODUTTIVI

- Ambiti specializzati per attività produttive
- Ambiti specializzati per attività produttive da riqualificare (AR)
- Ambiti specializzati per attività produttive di nuova espansione (AP)
- Ambiti agricoli periurbani
- Ambiti agricoli di rilievo paesaggistico

SISTEMA DELLE DOTAZIONI TERRITORIALI

- Verde pubblico esistente (superfici oltre mq. 7000)
- Dotazioni territoriali territoriali di progetto
- Concentrazione e/o sistema di dotazioni entro gli Ambiti
- Dotazioni ecologiche ed ambientali esistenti
- Dotazioni ecologiche ed ambientali di progetto
- Aree con proposte di rinaturalizzazione
- Corsi di progetto
- Ambiti di riequilibrio idraulico

MOBILITÀ DI PROGETTO

- Metropolitana di superficie
- Superstrada Cispadana - tracciato di progetto
- Casello previsto per Autostrada Regionale Cispadana
- Corridoio infrastrutturale Autostrada Regionale Cispadana
- Nuova viabilità d'ambito
- Viabilità esistente da riqualificare
- Proposta del D.P. di integrazione alla viabilità principale
- Tratti alternativi alla viabilità di connessione all'Autostrada Regionale Cispadana proposta dal progetto preliminare a base di gara
- Principali nodi della nuova viabilità
- Integrazioni alla viabilità esterna all'Associazione
- Interventi di ambientazione e mitigazione della viabilità
- Nuove connessioni ciclabili-pedonali e di fruizione del territorio

PRINCIPALI ELEMENTI DI VINCOLO E AREE DI VALORE NATURALE ED AMBIENTALE

- Dossi di rilevanza storico documentale (a) e di rilevanza idrogeologica b)
- Zone di interesse storico testimoniale: "Partecipanza"
- "Terrata Secca" Comune di Mirabello
- Aree di riequilibrio ecologico (A.R.E.) L.R. 11/03
- Aree Boscate
- Zone di valore naturale o ambientale (SIC o ZPS ed art. 25 del PTCP)
- Zone di particolare interesse paesaggistico e ambientale (artt. 17 e 18 del PTCP)
- Alberi Monumentali
- Invasi ed alvei dei corsi d'acqua (art. 18 coll PTCP)
- Aree di eccellata e rilevante consistenza archeologico (art. 21b1 del PTCP)
- Aree di concentrazione di materiali archeologici (equivalenti art. 2 l-b2 del PTCP)
- Fasce di rispetto dei corsi d'acqua tutelati (art.142 D.Lgs. n°42/2004)

PRINCIPALI POLI FUNZIONALI

- Ambiti estrattivi P.I.A.E.
- Strutture ospedaliere
- Stazioni e scali ferroviari
- Aree di tutela ambientale con destinazione prevalente a parco
- Multisala
- Centro commerciale
- Struttura polivalente

DOTAZIONI DI SCALA SOVRACOMUNALE

- Istruzione superiore
- Strutture sportive
- Discariche

SERVIZI SCOLASTICI

- Asilo nido
- Scuola materna
- Scuola elementare
- Scuola media

MOBILITÀ ESISTENTE

- Ferrovia
- Autostrada A13 Bologna - Padova
- Casello autostrada A14
- Superstrada Cispadana - tracciato aperto al traffico
- Viabilità principale esistente

- Fasce fluviali P.S.A.I. (Bacino del Po e Bacino del Reno)
- Aree ad alta probabilità di innondazione (P.S.A.I. del Bacino del Reno)
- Elettrodotti alta tensione e relativa fascia di rispetto
- Metanodotto di prima specie
- Rispetti delle dotazioni territoriali
- Rispetto militare
- Limite aree di danno relative a stabilimenti con rischio ci incidenza elevante (L.R. 26/2003 e.s.12)

ALTRE INDICAZIONI

- Cimiteri
- Depuratori
- Visuali libere da mantenere
- Attraversamenti ciclo pedonali protetti

- AR Ambiti di riqualificazione
- AU Ambiti di espansione urbane residenziale
- AP Ambiti di espansione produttive

PROGETTI DI VALORIZZAZIONE TERRITORIALE

- Ambiti di valorizzazione delle risorse paesaggistico-culturali
- Ambiti di valorizzazione delle risorse naturalistiche

LEGENDA :

PROGETTO

- *Tracciato aereo*
- *Tracciato interrato*
- *Elettrodotto esistente da demolire*
- *Fascia di studio*

ESISTENTE

- *Elettrodotto esistente*
- *Elettrodotto esistente declassato a 132 kV*
- *Stazioni elettriche*
- *Limite di territorio Comunale*
- *Limite di Provincia*

TERNA RETE ITALIA Spa
Direzione Territoriale Nord Est
Unità Progettazione e Realizzazione Impianti
Il Responsabile
(M. Fornaroli)

REVISIONI	N.	DATA	DESCRIZIONE			
	01	24/10/2014	Revisione a seguito approvazione del 24/10/2014	F. Bertoli Studio Zeni	F. Venturini Venturini & Ass.	F. Venturini Venturini & Ass.
	00	22/10/2014	Emissione per approvazione.	F. Bertoli Studio Zeni	F. Venturini Venturini & Ass.	F. Venturini Venturini & Ass.
	N.	DATA		ELABORATO	VERIFICATO	APPROVATO

CODIFICA ELABORATO APPALTATORE

DESCRIZIONE

Terna Rete Italia S.p.A. Società soggetta a direzione e coordinamento di Terna S.p.A. SEDE LEGALE VIALE EGIDIO GALBANI, 70 - 00156 ROMA

Logo Appaltatore

dott. geol. Pierluigi Venturini
dott. geol. Piero Feretti
via Bella n. 6 - 47121 FORLI'
tel 0543 20127 0543 30193
fax 0543 30598
email venturiniferetti@virgilio.it
P. IVA 03279540402

REVISIONI	N.	DATA	DESCRIZIONE			
	00	24/10/2014	Prima emissione. Approvazione del 24/10/2014	F. Venturini Venturini & Ass.	R. Caretti MI-PRJ/R	N. FERRACIN ETN/I-PR
	N.	DATA	DESCRIZIONE	ELABORATO	ESAMINATO	ACCETTATO

TIPOLOGIA DELL'ELABORATO: Planimetria

CODIFICA DELL'ELABORATO: DU22226B1BDX29163

Terna Rete Italia — TERNA GROUP

PROGETTO: TE-DX-08-207

RICAVATO DAL DOC. TERNA:

CLASSIFICAZIONE DI SICUREZZA:

TITOLO

Riassetto Rete Elettrica Nazionale tra Colunga e Ferrara
Elettrodotti a 132KV: Colunga - Altedo
Altedo - Ferrara Sud Ferrara Sud- Centro Energia
STUDIO DI IMPATTO AMBIENTALE
"Schema strutturale"
Comune di Poggio Renatico

NOME DEL FILE	SCALA CAD	FORMATO	SCALA	FOGLIO
DU22226B1BDX29163.dwg	1 unità = 1 mm	1261 x 594	1: 10000	1 / 1

Questo documento contiene informazioni di proprietà Terna Rete Italia S.p.A. e deve essere utilizzato esclusivamente dal destinatario in relazione alle finalità per le quali è stato ricevuto. E' vietata qualsiasi forma di riproduzione o di divulgazione senza l'esplicito consenso di Terna Rete Italia S.p.A.

This document contains information proprietary to Terna Rete Italia S.p.A. and it will have to be used exclusively for the purposes for which it has been furnished. Whichever shape of spreading or reproduction without the written permission of Terna Rete Italia S.p.A. is prohibit.

A4