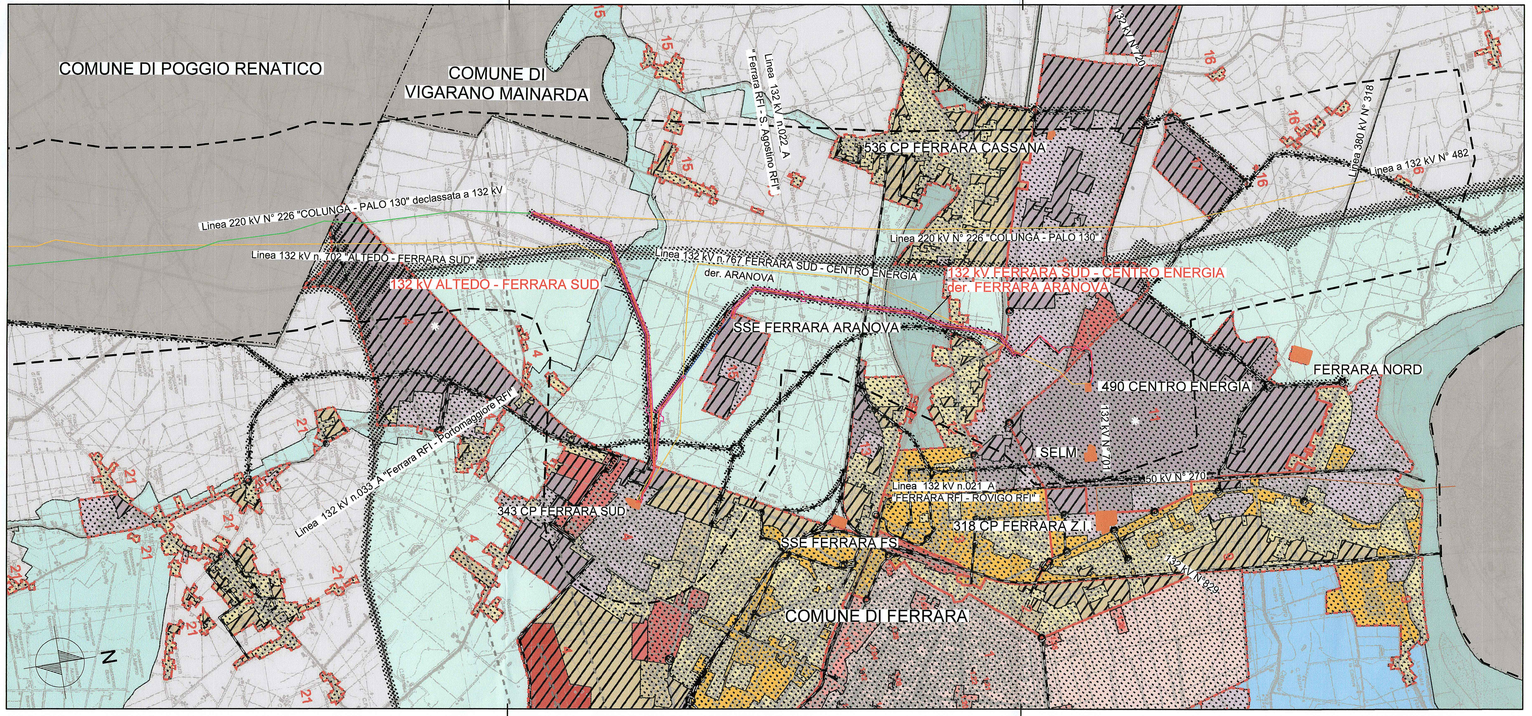

cartografia estratta da :

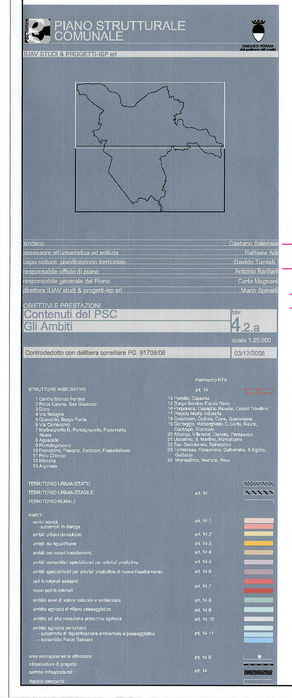

TERNA RETE ITALIA Spa
Direzione Territoriale Nord Est
Unità Progettazione e Realizzazione Impianti
Il Responsabile
Ing. Ferrarin

REVISIONI						
01	24/10/2014	Revisione a seguito approvazione del 24/10/2014	F. Bertozzi Studio Zanti	P. Venturini Venturini & Ass.	P. Venturini Venturini & Ass.
00	23/10/2014	Emissione per approvazione.	F. Bertozzi Studio Zanti	P. Venturini Venturini & Ass.	P. Venturini Venturini & Ass.
N.	DATA	DESCRIZIONE	ELABORATO	VERIFICATO	APPROVATO

CODIFICA ELABORATO APPALTATORE

Timbro e firma Progettista

Logo Appaltatore

dott. geol. Pierluigi Venturini
dott. geol. Piero Ferali
via Bella n. 6 - 47121 FORLI'
tel 0543.20127 0543.30769
fax 0543.39308
email ventur@tiscalinet.it/virgilio.it
P. IVA 03373640402

REVISIONI						
00	24/10/2014	Prima emissione. Approvazione del 24/10/2014	P. Venturini Venturini & Ass.	R. Carletti NS-PRI-LIN	N. FERRACIN DTNE-PRI
N.	DATA	DESCRIZIONE	ELABORATO	ESAMINATO	ACCETTATO

TIPOLOGIA DELL'ELABORATO	CODIFICA DELL'ELABORATO
Planimetria	DU22226B1BDX29167
PROGETTO	TITOLO
TE-DX-08-207	Riassetto Rete Elettrica Nazionale tra Colunga e Ferrara Elettrodotti a 132kV: Colunga - Altedo Altedo - Ferrara Sud Ferrara Sud- Centro Energia
RICAVATO DAL DOC. TERNA	STUDIO DI IMPATTO AMBIENTALE " Gli Ambiti "
CLASSIFICAZIONE DI SICUREZZA	Comune di Ferrara

NOME DEL FILE	SCALA CAD	FORMATO	SCALA	FOGLIO
DU22226B1BDX29167.dwg	1 unità = 1 mm	1680 x 297	1: 25000	1 / 1

Questo documento contiene informazioni di proprietà Terna Rete Italia S.p.A. e deve essere utilizzato esclusivamente dal destinatario in relazione alle finalità per le quali è stato ricevuto. E' vietata qualsiasi forma di riproduzione o di divulgazione senza l'esplicito consenso di Terna Rete Italia S.p.A.

This document contains information proprietary to Terna Rete Italia S.p.A. and it will have to be used exclusively for the purposes for which it has been furnished. Whichever shape of spreading or reproduction without the written permission of Terna Rete Italia S.p.A. is prohibit.

A4