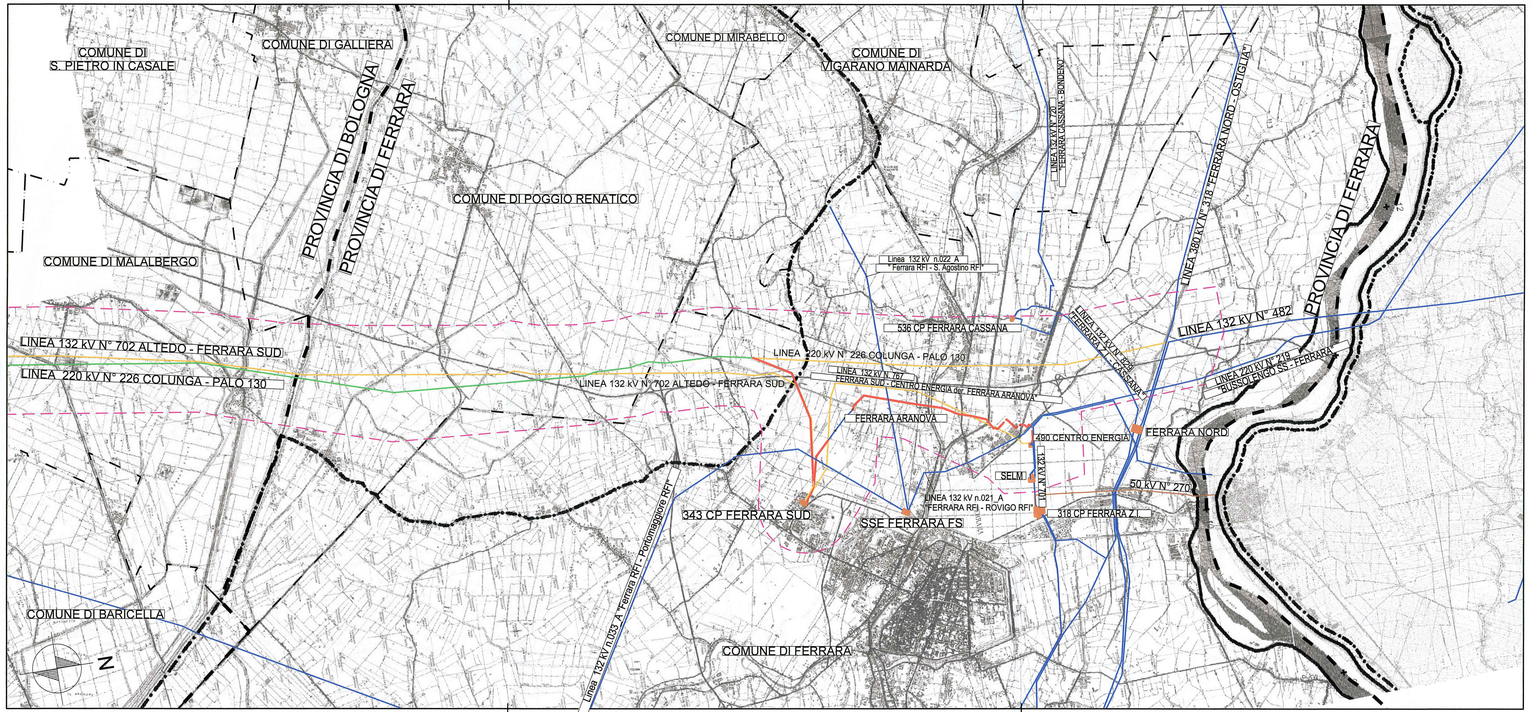


cartografia estratta da :

AUTORITÀ DI BACINO DEL FIUME PO

**Piano stralcio per l'Assetto Idrogeologico (PAI)**

Interventi sulla rete idrografica e sui versanti
Legge 18 maggio 1989, n. 183, art. 17, comma 6-ter
Tavole di delimitazione delle fasce fluviali

FOGLIO 200 - Poggio Renatico
PO 10
Scala 1:50.000

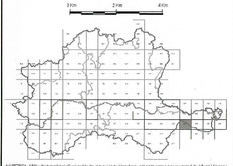

Foglio successivo 11

AUTORITÀ DI BACINO DEL FIUME PO

**Piano stralcio per l'Assetto Idrogeologico (PAI)**

Interventi sulla rete idrografica e sui versanti
Legge 18 maggio 1989, n. 183, art. 17, comma 6-ter
Tavole di delimitazione delle fasce fluviali

FOGLIO 186 - Ferrara
PO 09
Scala 1:50.000

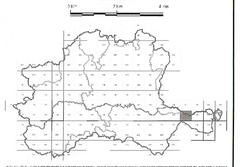

Foglio successivo 11

LEGENDA

- Limite (1) tra la Fascia A e la Fascia B
- Limite (1) tra la Fascia B e la Fascia C
- Limite (1) esterno della Fascia C
- Limite (1) di progetto tra la Fascia B e la Fascia C

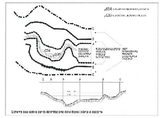

*PROGETTO*

- *Tracciato aereo*
- *Tracciato interrato*
- *Elettrodotto esistente da demolire*
- *Fascia di studio*

*ESISTENTE*

- *Elettrodotto esistente*
- *Elettrodotto esistente declassato a 132 kV*
- *Limite di territorio Comunale*
- *Limite di Provincia*

TERNA RETE ITALIA Spa
Direzione Territoriale Nord Est
Unità Progettazione e Realizzazione Impianti
Il Responsabile
(M. Ferracin)

| REVISIONI | N. | DATA | DESCRIZIONE | ELABORATO | VERIFICATO | APPROVATO |
|---|---|---|---|---|---|---|
| | 01 | 24/10/2014 | Revisione a seguito approvazione del 24/10/2014 | F. Bertozzi Studio Zanti | P. Venturini Venturini & Ass. | P. Venturini Venturini & Ass. |
| | 00 | 22/10/2014 | Emissione per approvazione. | F. Bertozzi Studio Zanti | P. Venturini Venturini & Ass. | P. Venturini Venturini & Ass. |

CODIFICA ELABORATO APPALTATORE

Timbro e firma del progettista

Logo Appaltatore

dott. geol. Pierluigi Venturini
dott. geol. Piero Ferali
via Balilla n. 8 - 47121 FORLI'
tel 0543.20127 0543.30789
fax 0543.20127
email venturiniferaliassociati@virgilio.it
P. IVA 03373640402

| REVISIONI | N. | DATA | DESCRIZIONE | ELABORATO | ESAMINATO | ACCETTATO |
|---|---|---|---|---|---|---|
| | 00 | 24/10/2014 | Prima emissione. Approvazione del 24/10/2014 | P. Venturini Venturini & Ass. | R. Carletti NEI PRI LIN | N. FERRACIN DTNE PRI |

| | | |
|---|---|---|
| TIPOLOGIA DELL'ELABORATO | CODIFICA DELL'ELABORATO | Terna Rete Italia |
| Planimetria | DU22226B1BDX29182 | |
| PROGETTO | TITOLO | |
| TE-DX-08-207 | Riassetto Rete Elettrica Nazionale tra Colunga e Ferrara<br>Elettrodotti a 132kV: Colunga - Altedo<br>Altedo - Ferrara Sud Ferrara Sud- Centro Energia<br>**STUDIO DI IMPATTO AMBIENTALE**<br>Tavole di delimitazione delle fascie fluviali ( da PAI )<br>**Bacino del Fiume Po** | |
| RICAVATO DAL DOC. TERNA | | |
| CLASSIFICAZIONE DI SICUREZZA | | |

| NOME DEL FILE | SCALA CAD | FORMATO | SCALA | FOGLIO |
|---|---|---|---|---|
| DU22226B1BDX29182.dwg | 1 unità = 1 mm | 1050 x 297 | 1: 50000 | 1 / 1 |

Questo documento contiene informazioni di proprietà Terna Rete Italia S.p.A. e deve essere utilizzato esclusivamente dal destinatario in relazione alle finalità per le quali è stato ricevuto. E' vietata qualsiasi forma di riproduzione o di divulgazione senza l'esplicito consenso di Terna Rete Italia S.p.A.

This document contains information proprietary to Terna Rete Italia S.p.A. and it will have to be used exclusively for the purposes for which it has been furnished. Whichever shape of spreading or reproduction without the written permission of Terna Rete Italia S.p.A. is prohibit.