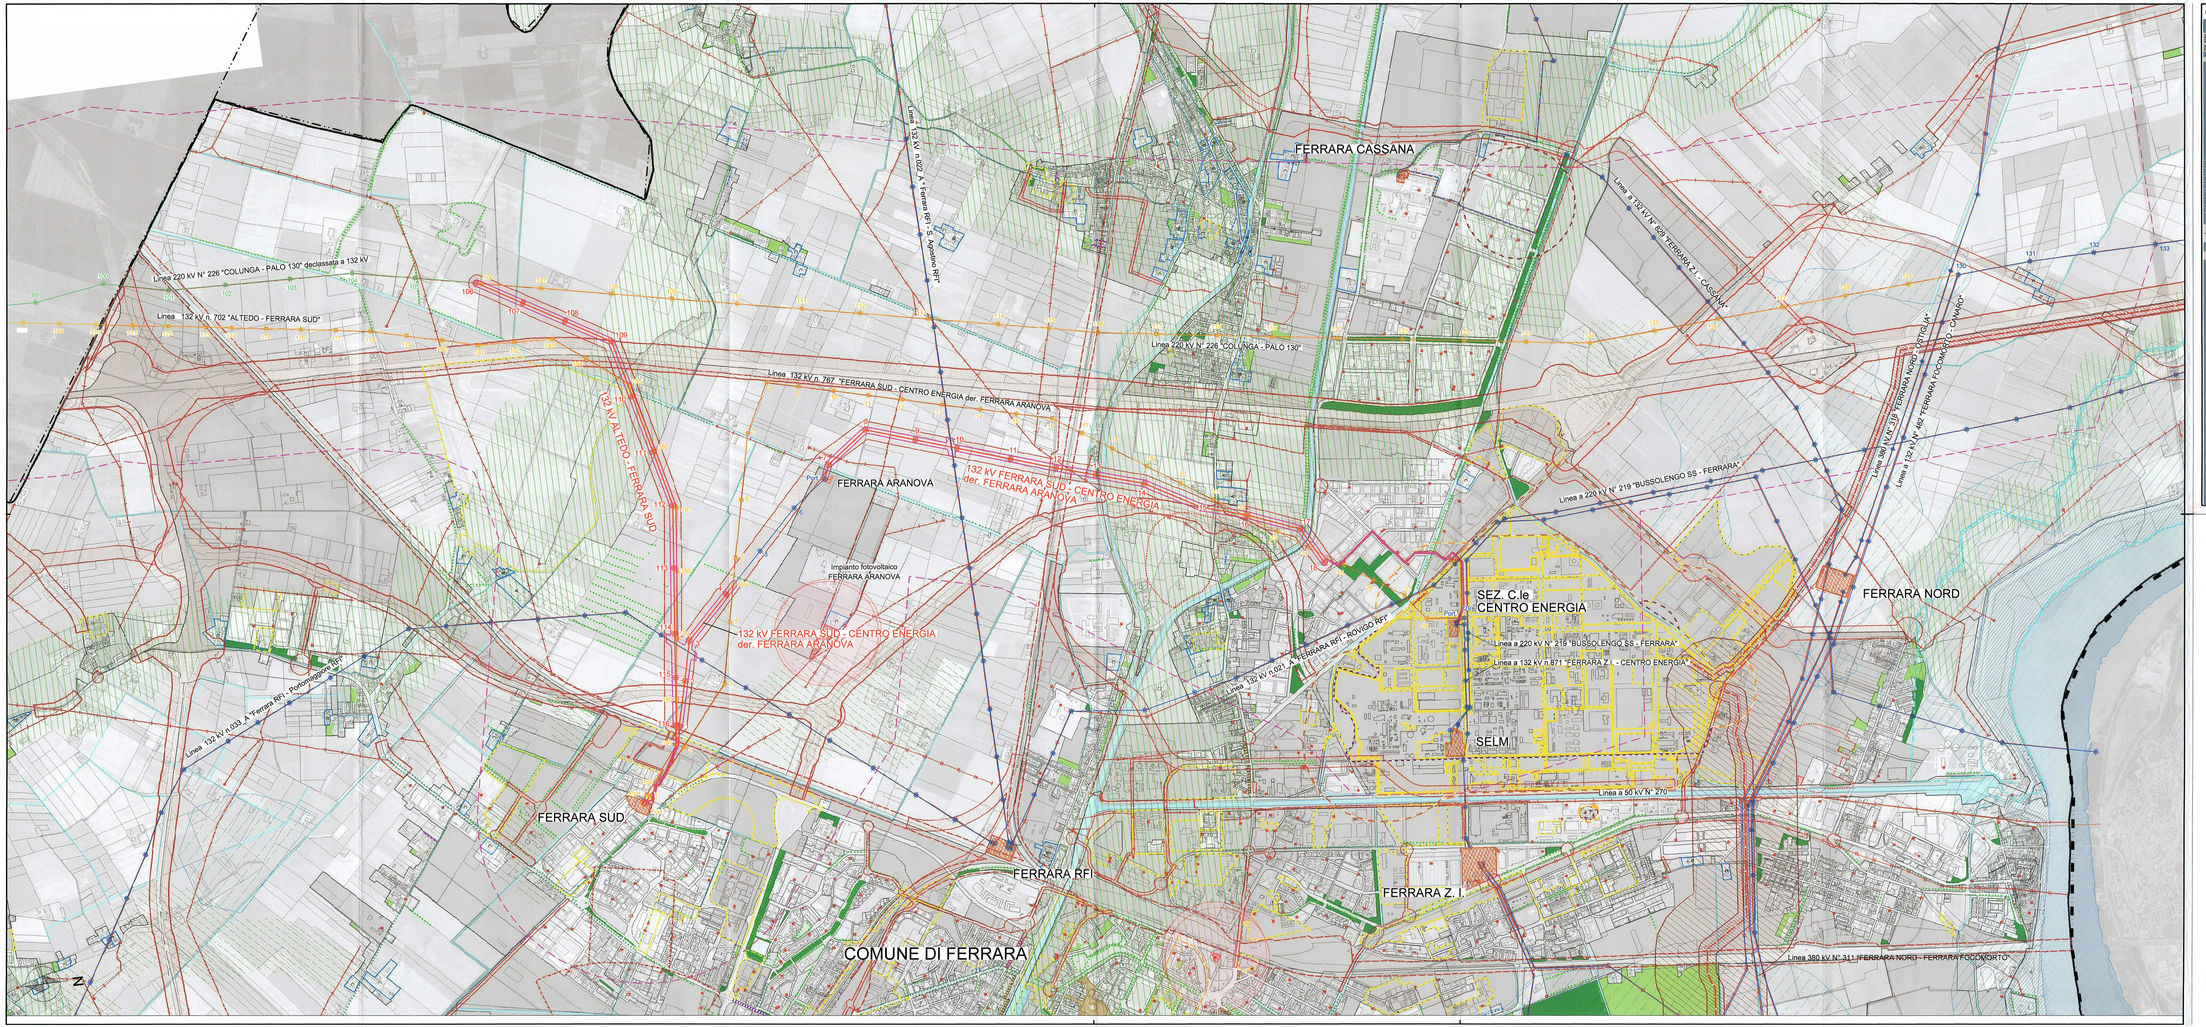

cartografia estratta da :

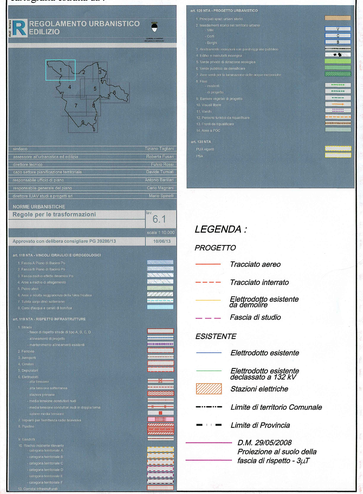

TERNA RETE ITALIA Spa
Direzione Territoriale Nord Est
Unità Progettazione e Realizzazione Impianti
Il Responsabile
Ing. Ferrarato

REVISIONI					
01	24/10/2014	Revisione a seguito approvazione del 24/10/2014	F. Bertoni Studio Dani	F. Venturini Venturini & Ass...	F. Venturini Venturini & Ass...
00	20/05/2014	Emissione per approvazione.	F. Bertoni Studio Dani	F. Venturini Venturini & Ass...	F. Venturini Venturini & Ass...
N.	DATA	DESCRIZIONE	ELABORATO	VERIFICATO	APPROVATO

CODIFICA ELABORATO APPALTATORE

Capi Ingegneria

dott. geol. Pierluigi Venturini
via Bella 3 - 47121 FORLI'
tel 0543.33127 0543.30793
fax 0543.33127
email venturini@venturini-ass.it
P. IVA 03379940402

REVISIONI					
00	24/10/2014	Prima emissione. Approvazione del 24/10/2014	F. Venturini TERVISTA SRL	A. Cunial NEXTELIA	C. Ferrarato CTAE-PRC
N.	DATA	DESCRIZIONE	ELABORATO	ELABORATO	ACCETTATO

TIPOLOGIA DELL'ELABORATO	CODIFICA DELL'ELABORATO	Terna Rete Italia
Planimetria	DU22226B1BDX29208	
PROGETTO	TITOLO	
TE-DX-08-207	Riassetto Rete Elettrica Nazionale tra Colunga e Ferrara Elettrodotti a 132kV: Colunga - Altedo Altedo - Ferrara Sud - Ferrara Sud- Centro Energia **STUDIO DI IMPATTO AMBIENTALE** " Regole per la trasformazioni " **Comune di Ferrara** **VARIANTE**	
RICAVATO DA: DOC. TERNA		
CLASSIFICAZIONE DI SICUREZZA		

NOME DEL FILE	SCALA CAD	FORMATO	SCALA	FOGLIO
DU22226B1BDX29208.dwg	1 unità = 1 mm	1470 x 594	1: 10000	1 / 1

Questo documento contiene informazioni di proprietà Terna Rete Italia S.p.A. e deve essere utilizzato esclusivamente dal destinatario in relazione alle finalità per le quali è stato rilasciato. E' vietata qualsiasi forma di riproduzione o di divulgazione senza l'esplicito consenso di Terna Rete Italia S.p.A.

This document contains information proprietary to Terna Rete Italia S.p.A. and it must be used exclusively for the purposes for which it has been furnished. Whichever shape of spreading or reproduction without the written permission of Terna Rete Italia S.p.A. is prohibit.

A4