
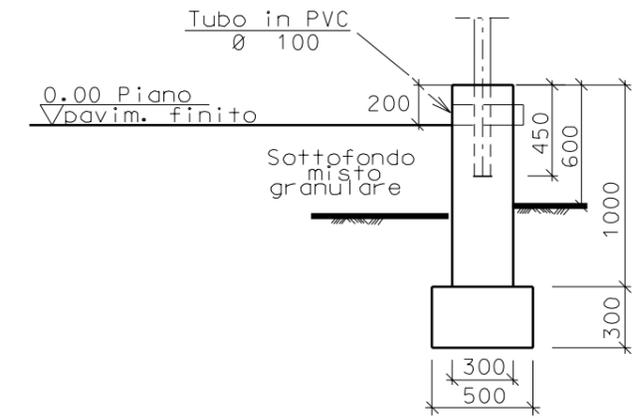



CREMONA(CR) – CTR F. D7a5  
COROGRAFIA 1:10000

Ø	GIU-07	EMISSIONE	CANDIGLIOTTI	SABBATINI	LANNI
Rev.	DATA	DESCRIZIONE	ELABORATO	VERIFICATO	APPROVATO
		 <b>Snam</b> Rete Gas	 <b>Snamprogetti</b>	COMMESSA 663310	UNITA' N. 10
Metanodotto:Potenziamento CREMONA-SERGNANO DN 1200 (48") – P=75 bar			DIS. N. LC-D-83361		
			REVISIONE 0		
PUNTO DI INTERCETTAZIONE DI DERIVAZIONE IMPORTANTE (PIDI) n.1 Loc. S.FELICE			FG. 1 DI 3		
			SCALA		

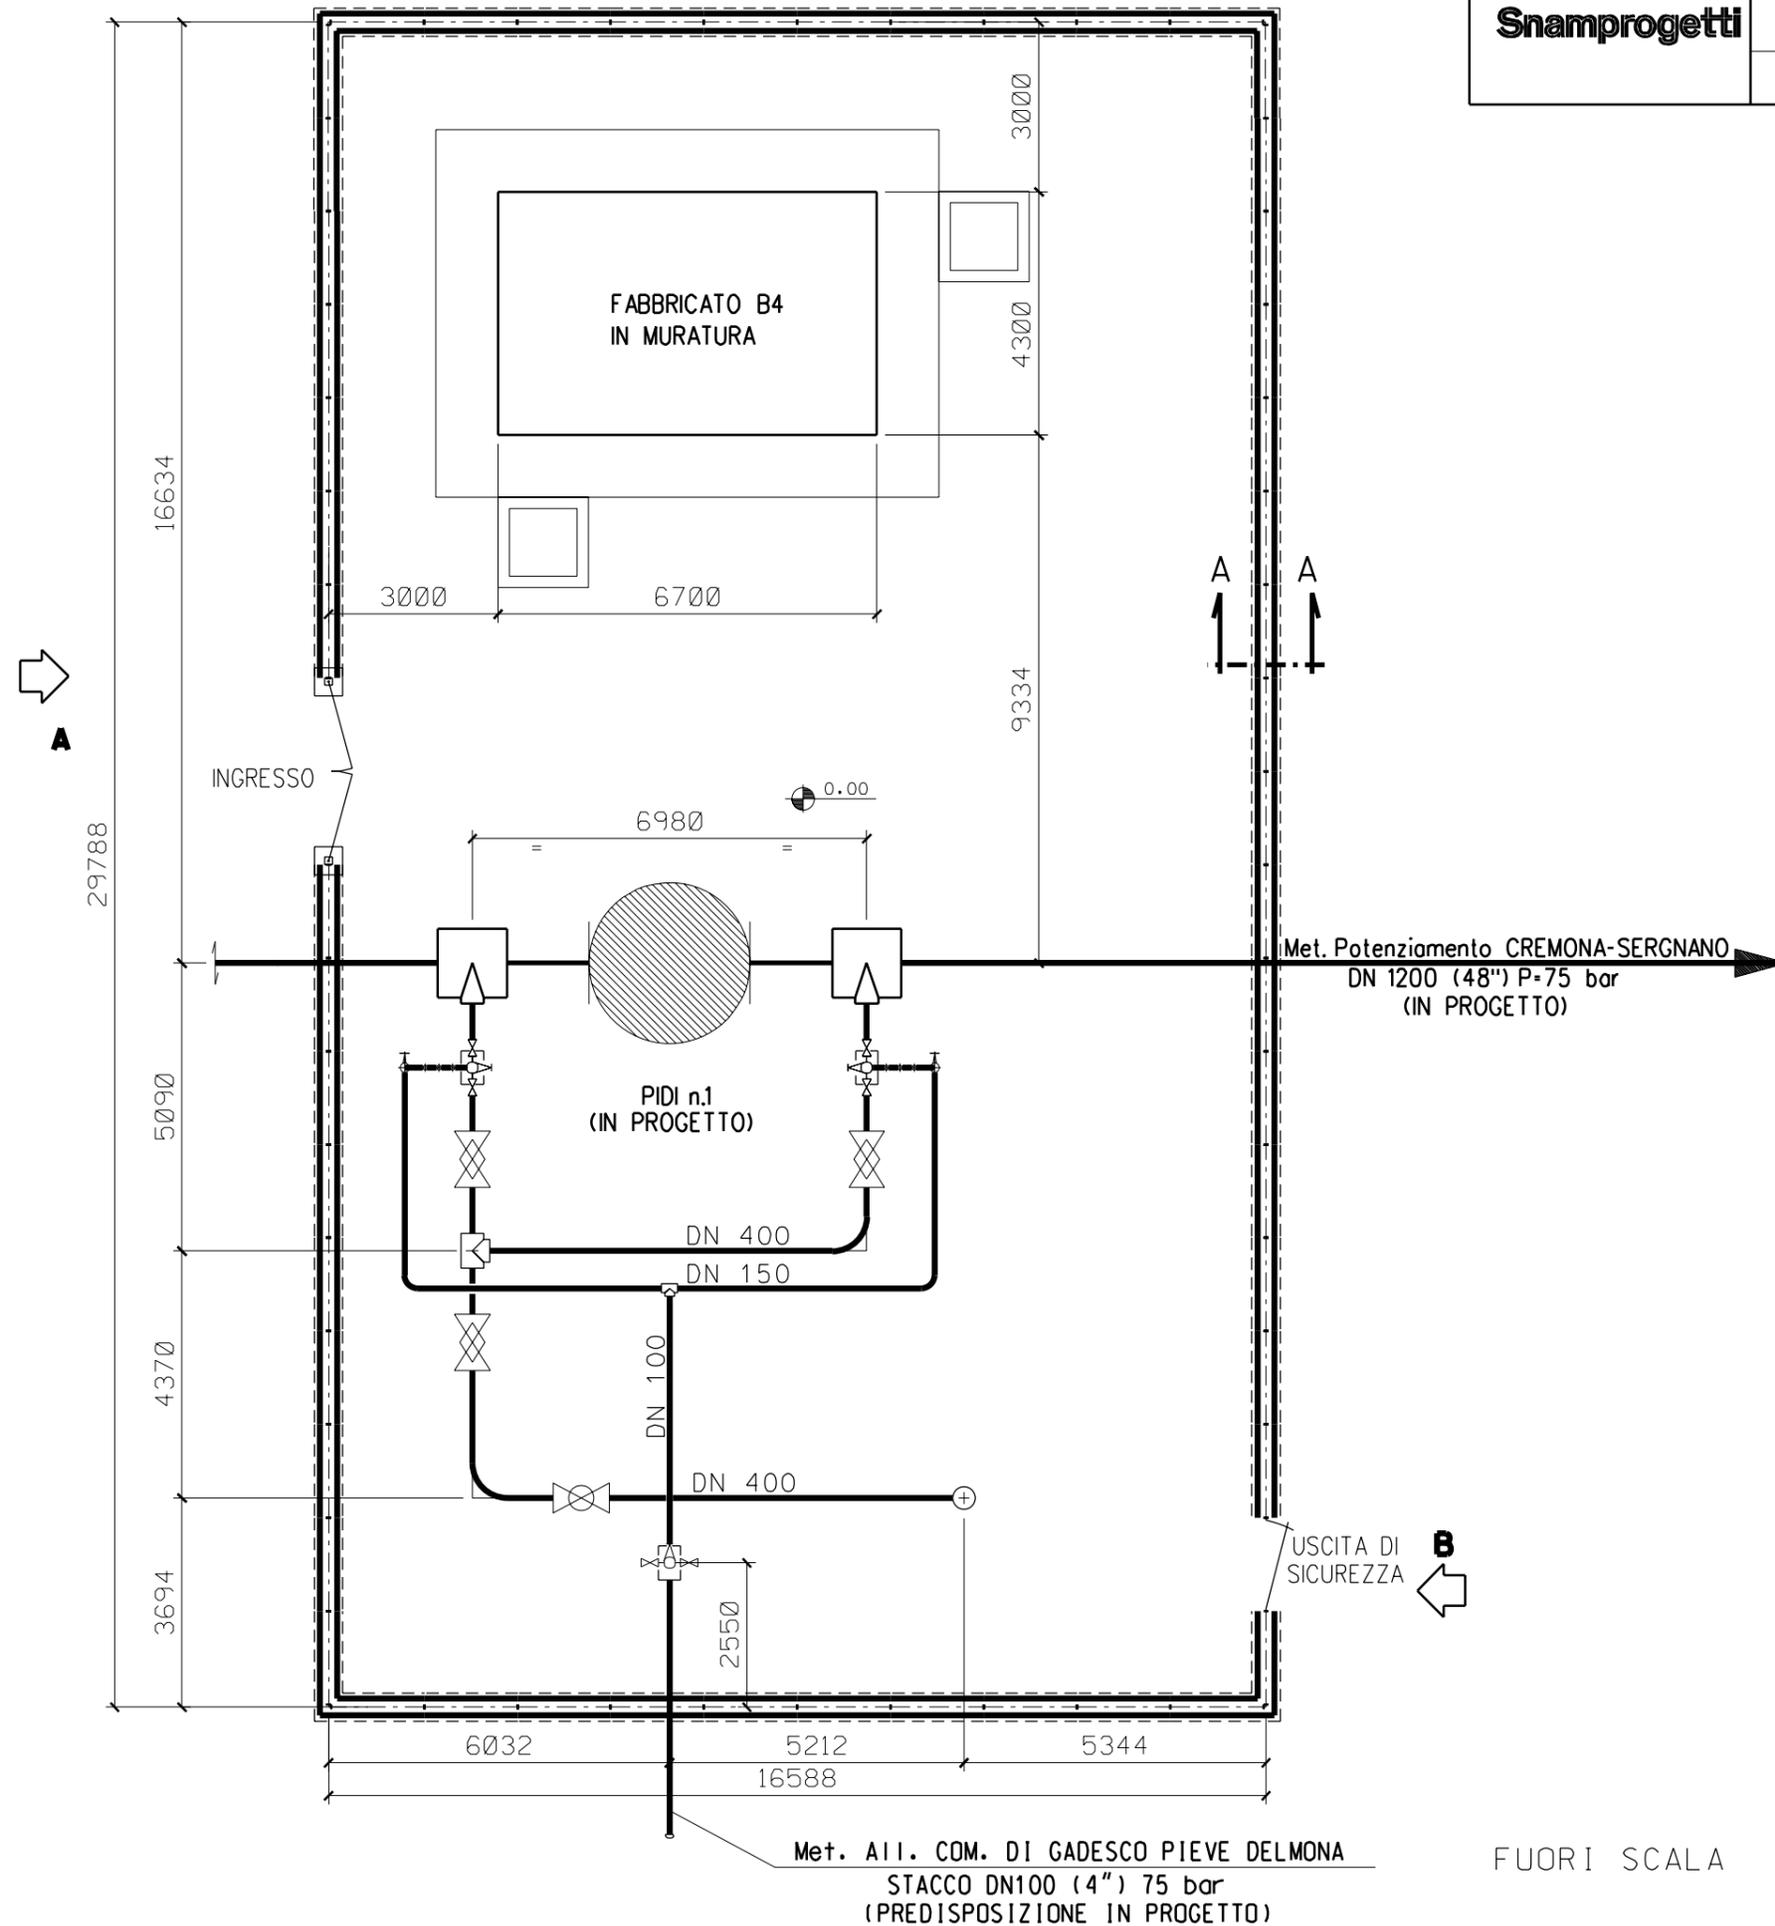


SEZIONE A - A

FUORI SCALA

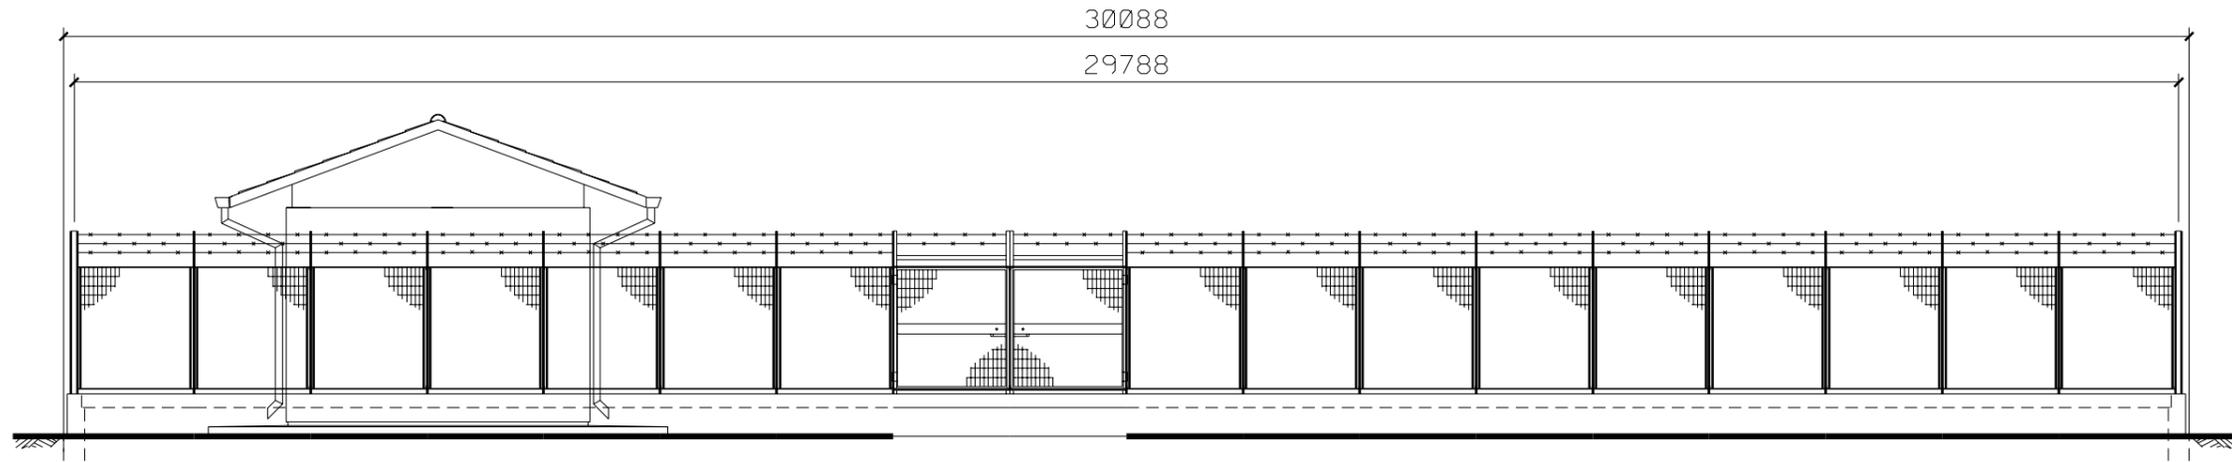

PROSPETTO A

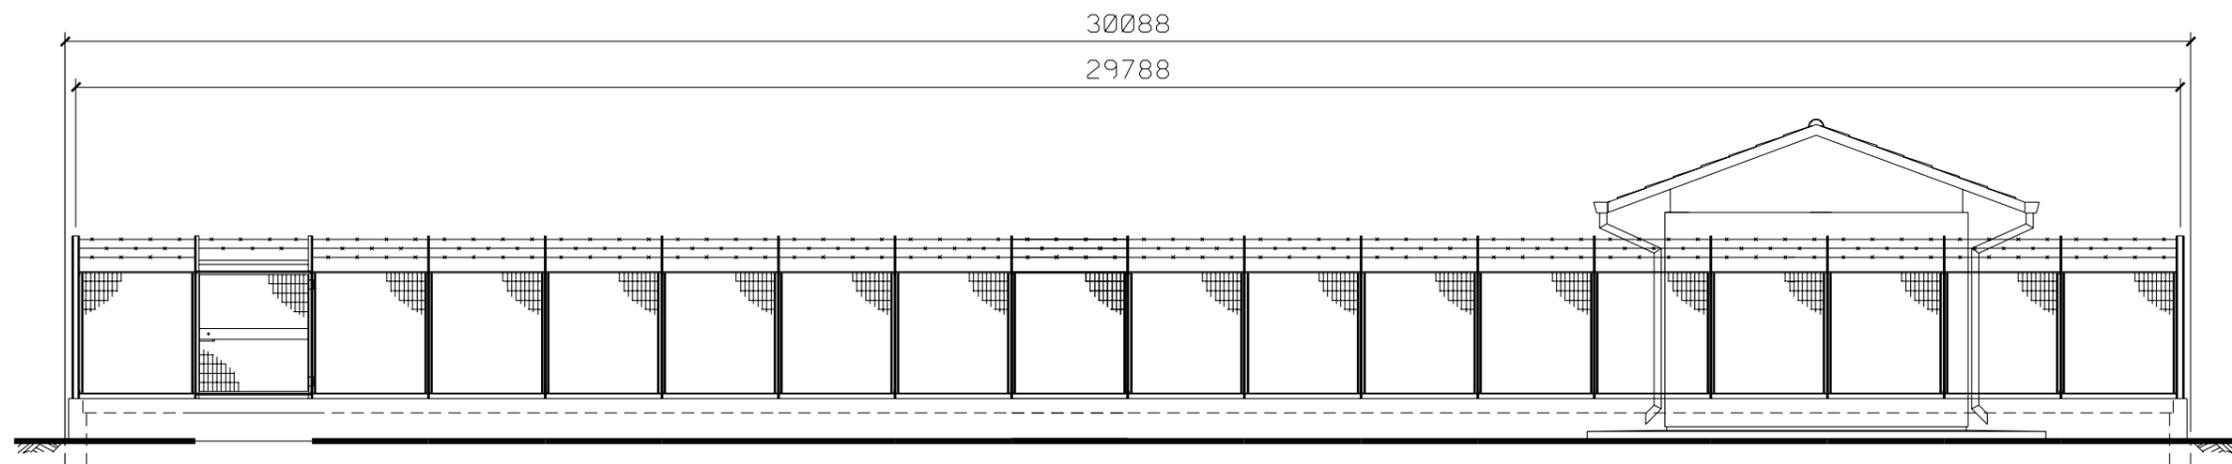

PROSPETTO B

SCALA 1 : 100