

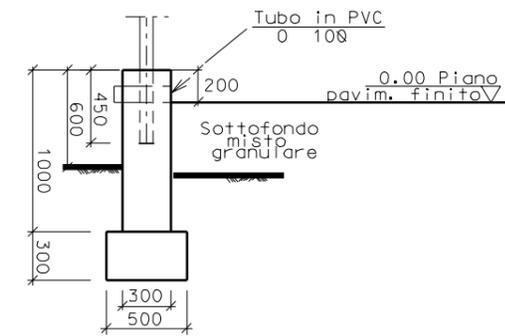


POZZAGLIO ED UNITI (CR) – CTR F. D7a3
COROGRAFIA 1:10000


Rev.	DATA	DESCRIZIONE	ELABORATO	VERIFICATO	APPROVATO
0	GIU-07	EMISSIONE	CANDIGLIOTTI	SABBATINI	LANNI
		 Snam Rete Gas	 Snamprogetti	COMMESSA 663310	UNITA' N. 10
		Metanodotto:Potenziamento CREMONA-SERGNANO DN 1200 (48") – P=75 bar	DIS. N. LC-D-83362		
		PUNTO DI INTERCETTAZIONE DI DERIVAZIONE IMPORTANTE (PIDI) n.2 Loc. Solarolo del Persico	REVISIONE 0		
			FG. 1 DI 3		
			SCALA		

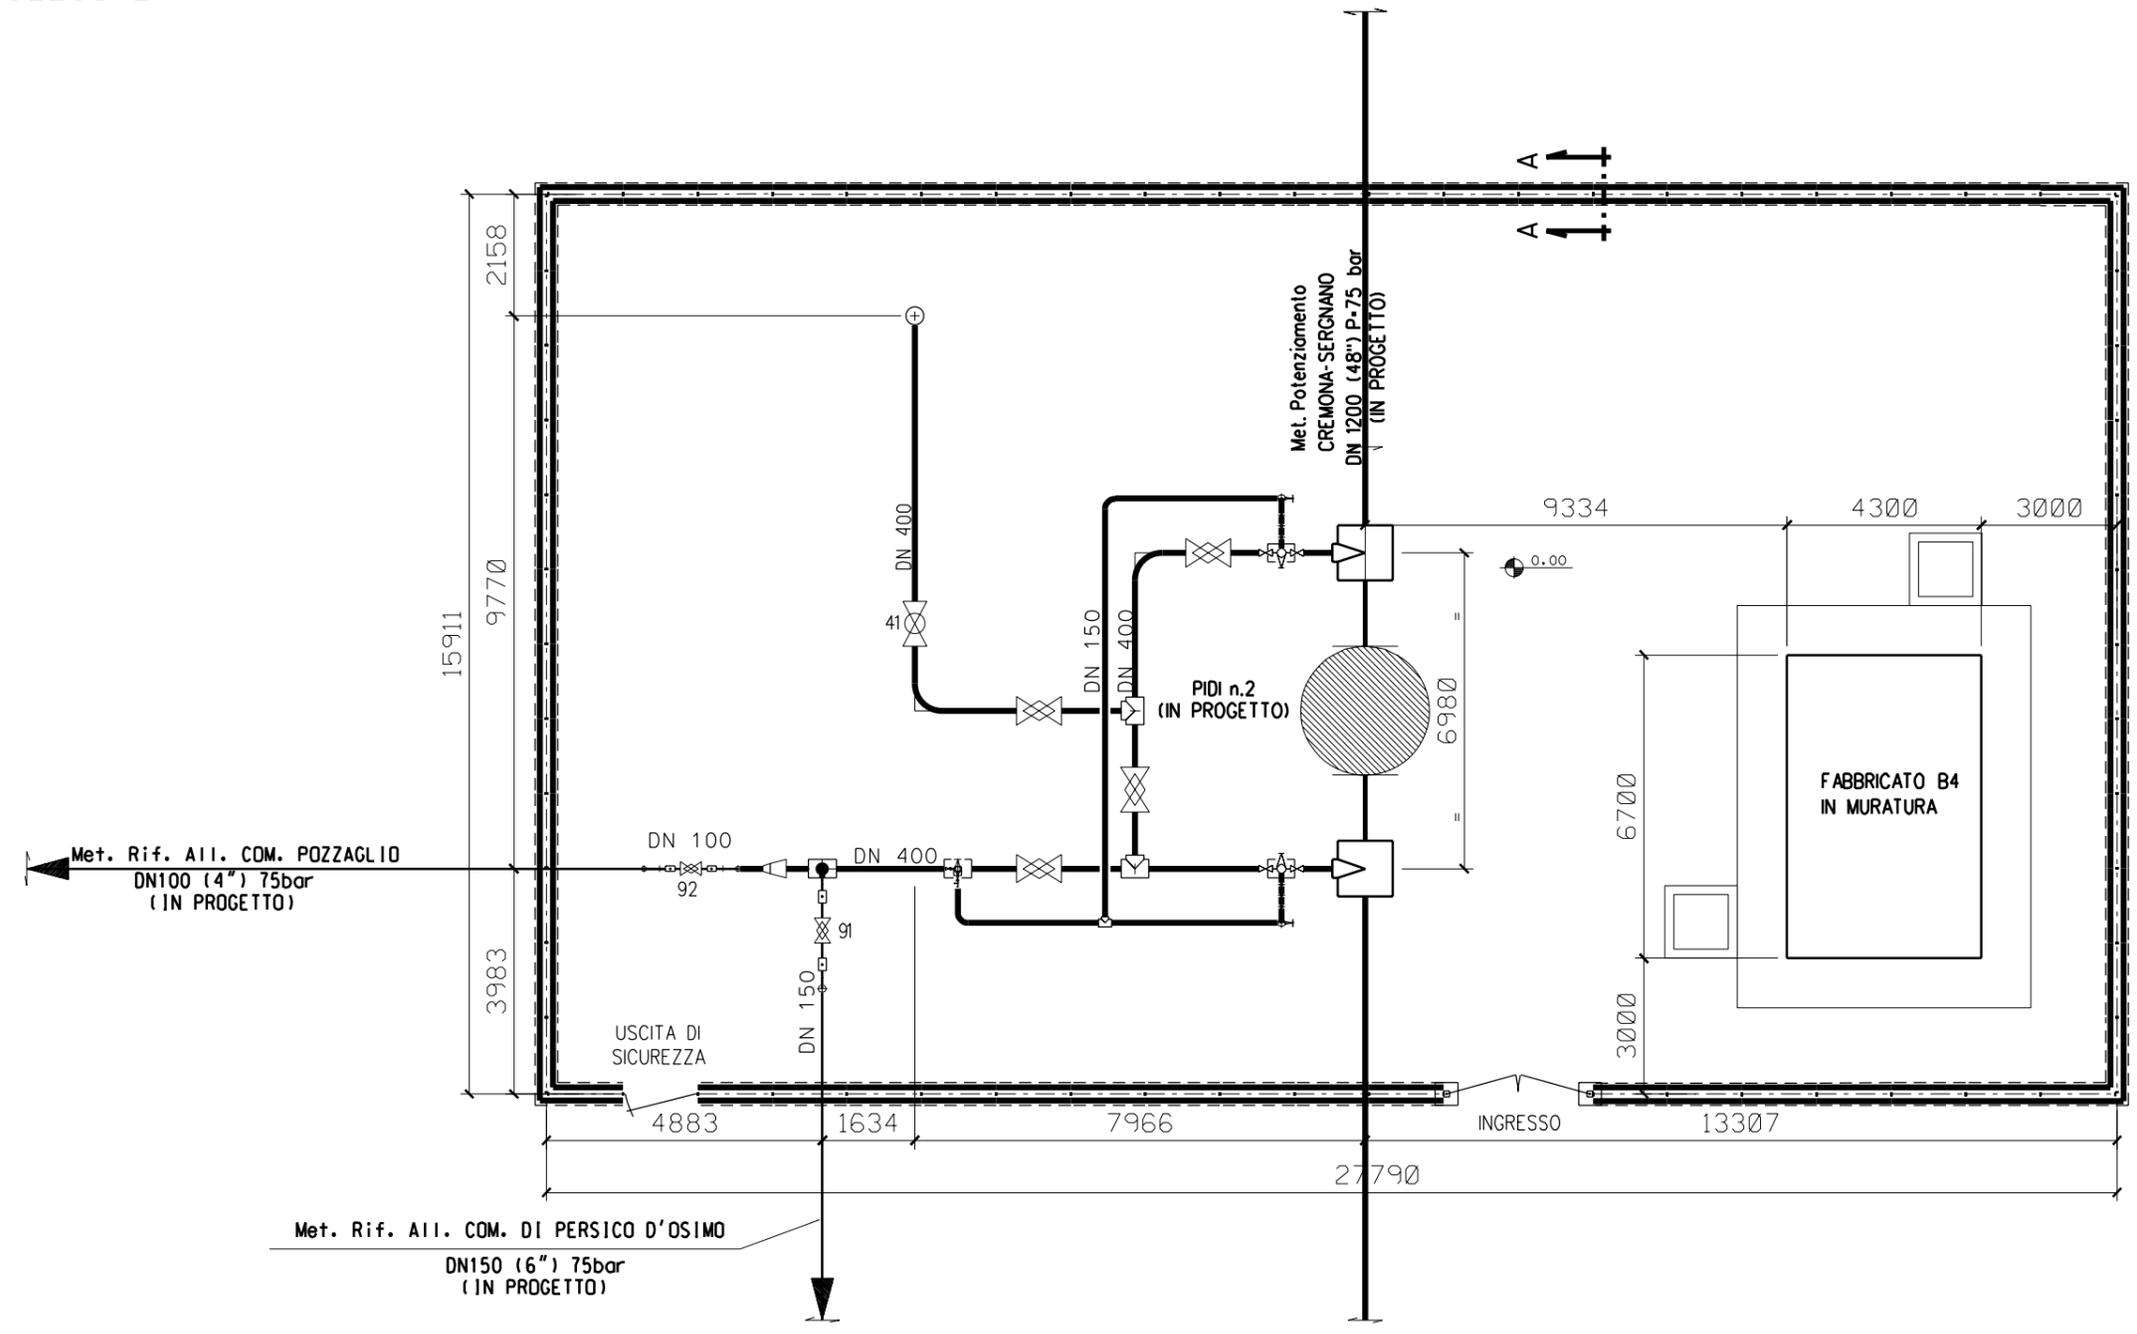


SEZIONE A - A

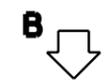

FUORI SCALA

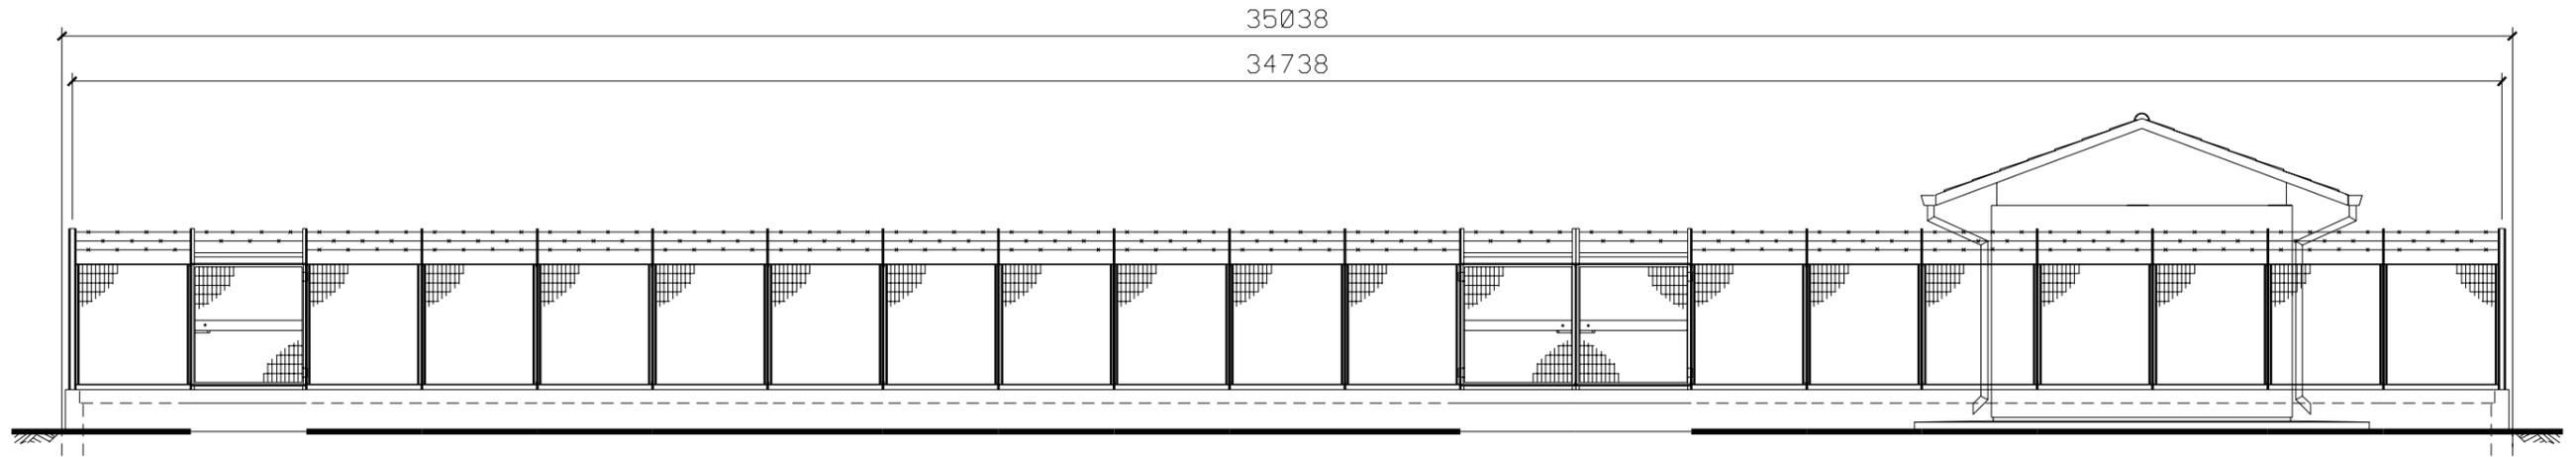

PROSPETTO A

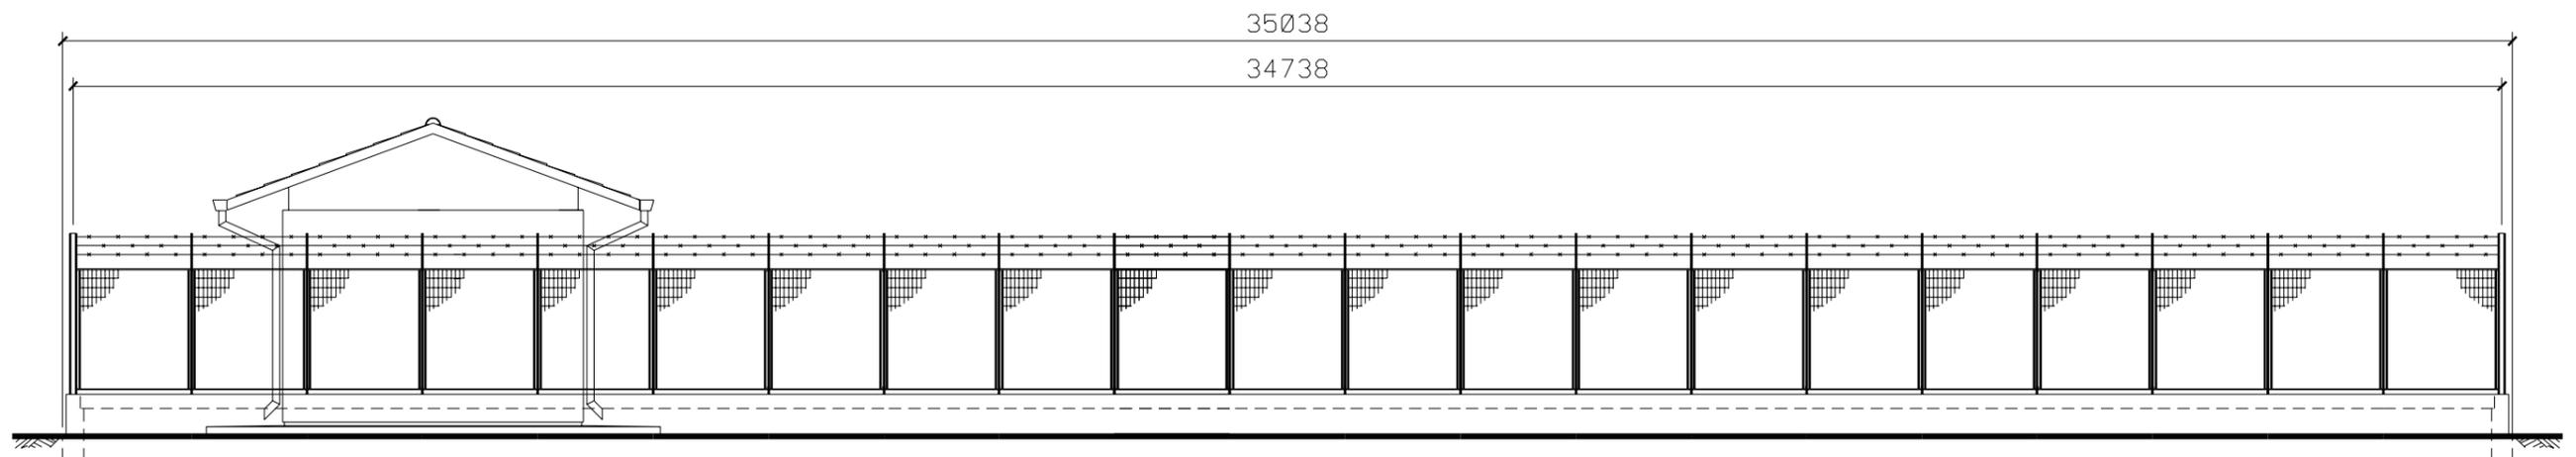

PROSPETTO B

SCALA 1 : 100