

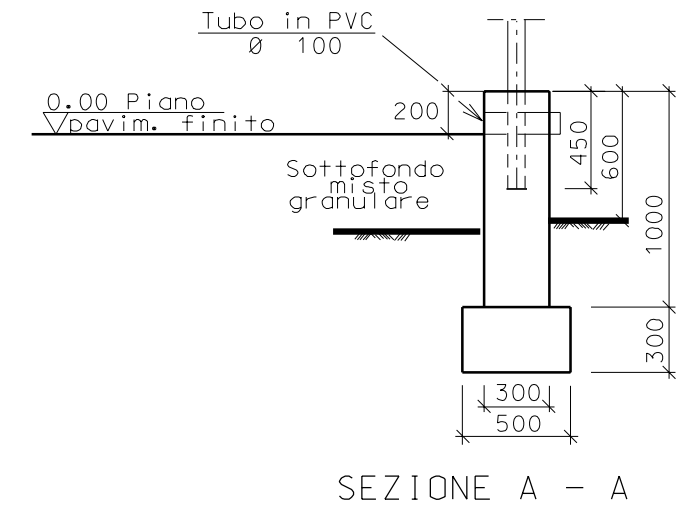


OLMENETA (CR) – CTR F. D7a3  
COROGRAFIA 1:10000


Rev.	DATA	DESCRIZIONE	ELABORATO	VERIFICATO	APPROVATO
0	GIU-07	EMISSIONE	CANDIGLIOTTI	SABBATINI	LANNI
		 <b>Snam Rete Gas</b>	 <b>Snamprogetti</b>	COMMESSA 663310	UNITA' N. 10
		Metanodotto:Potenziamento CREMONA-SERGNANO DN 1200 (48") - P=75 bar	DIS. N. LC-D-83363		
		PUNTO DI INTERCETTAZIONE DI DERIVAZIONE IMPORTANTE (PIDI) n.3 Loc. C.na Mainardina	REVISIONE 0		
			FG. 1 DI 3	SCALA	

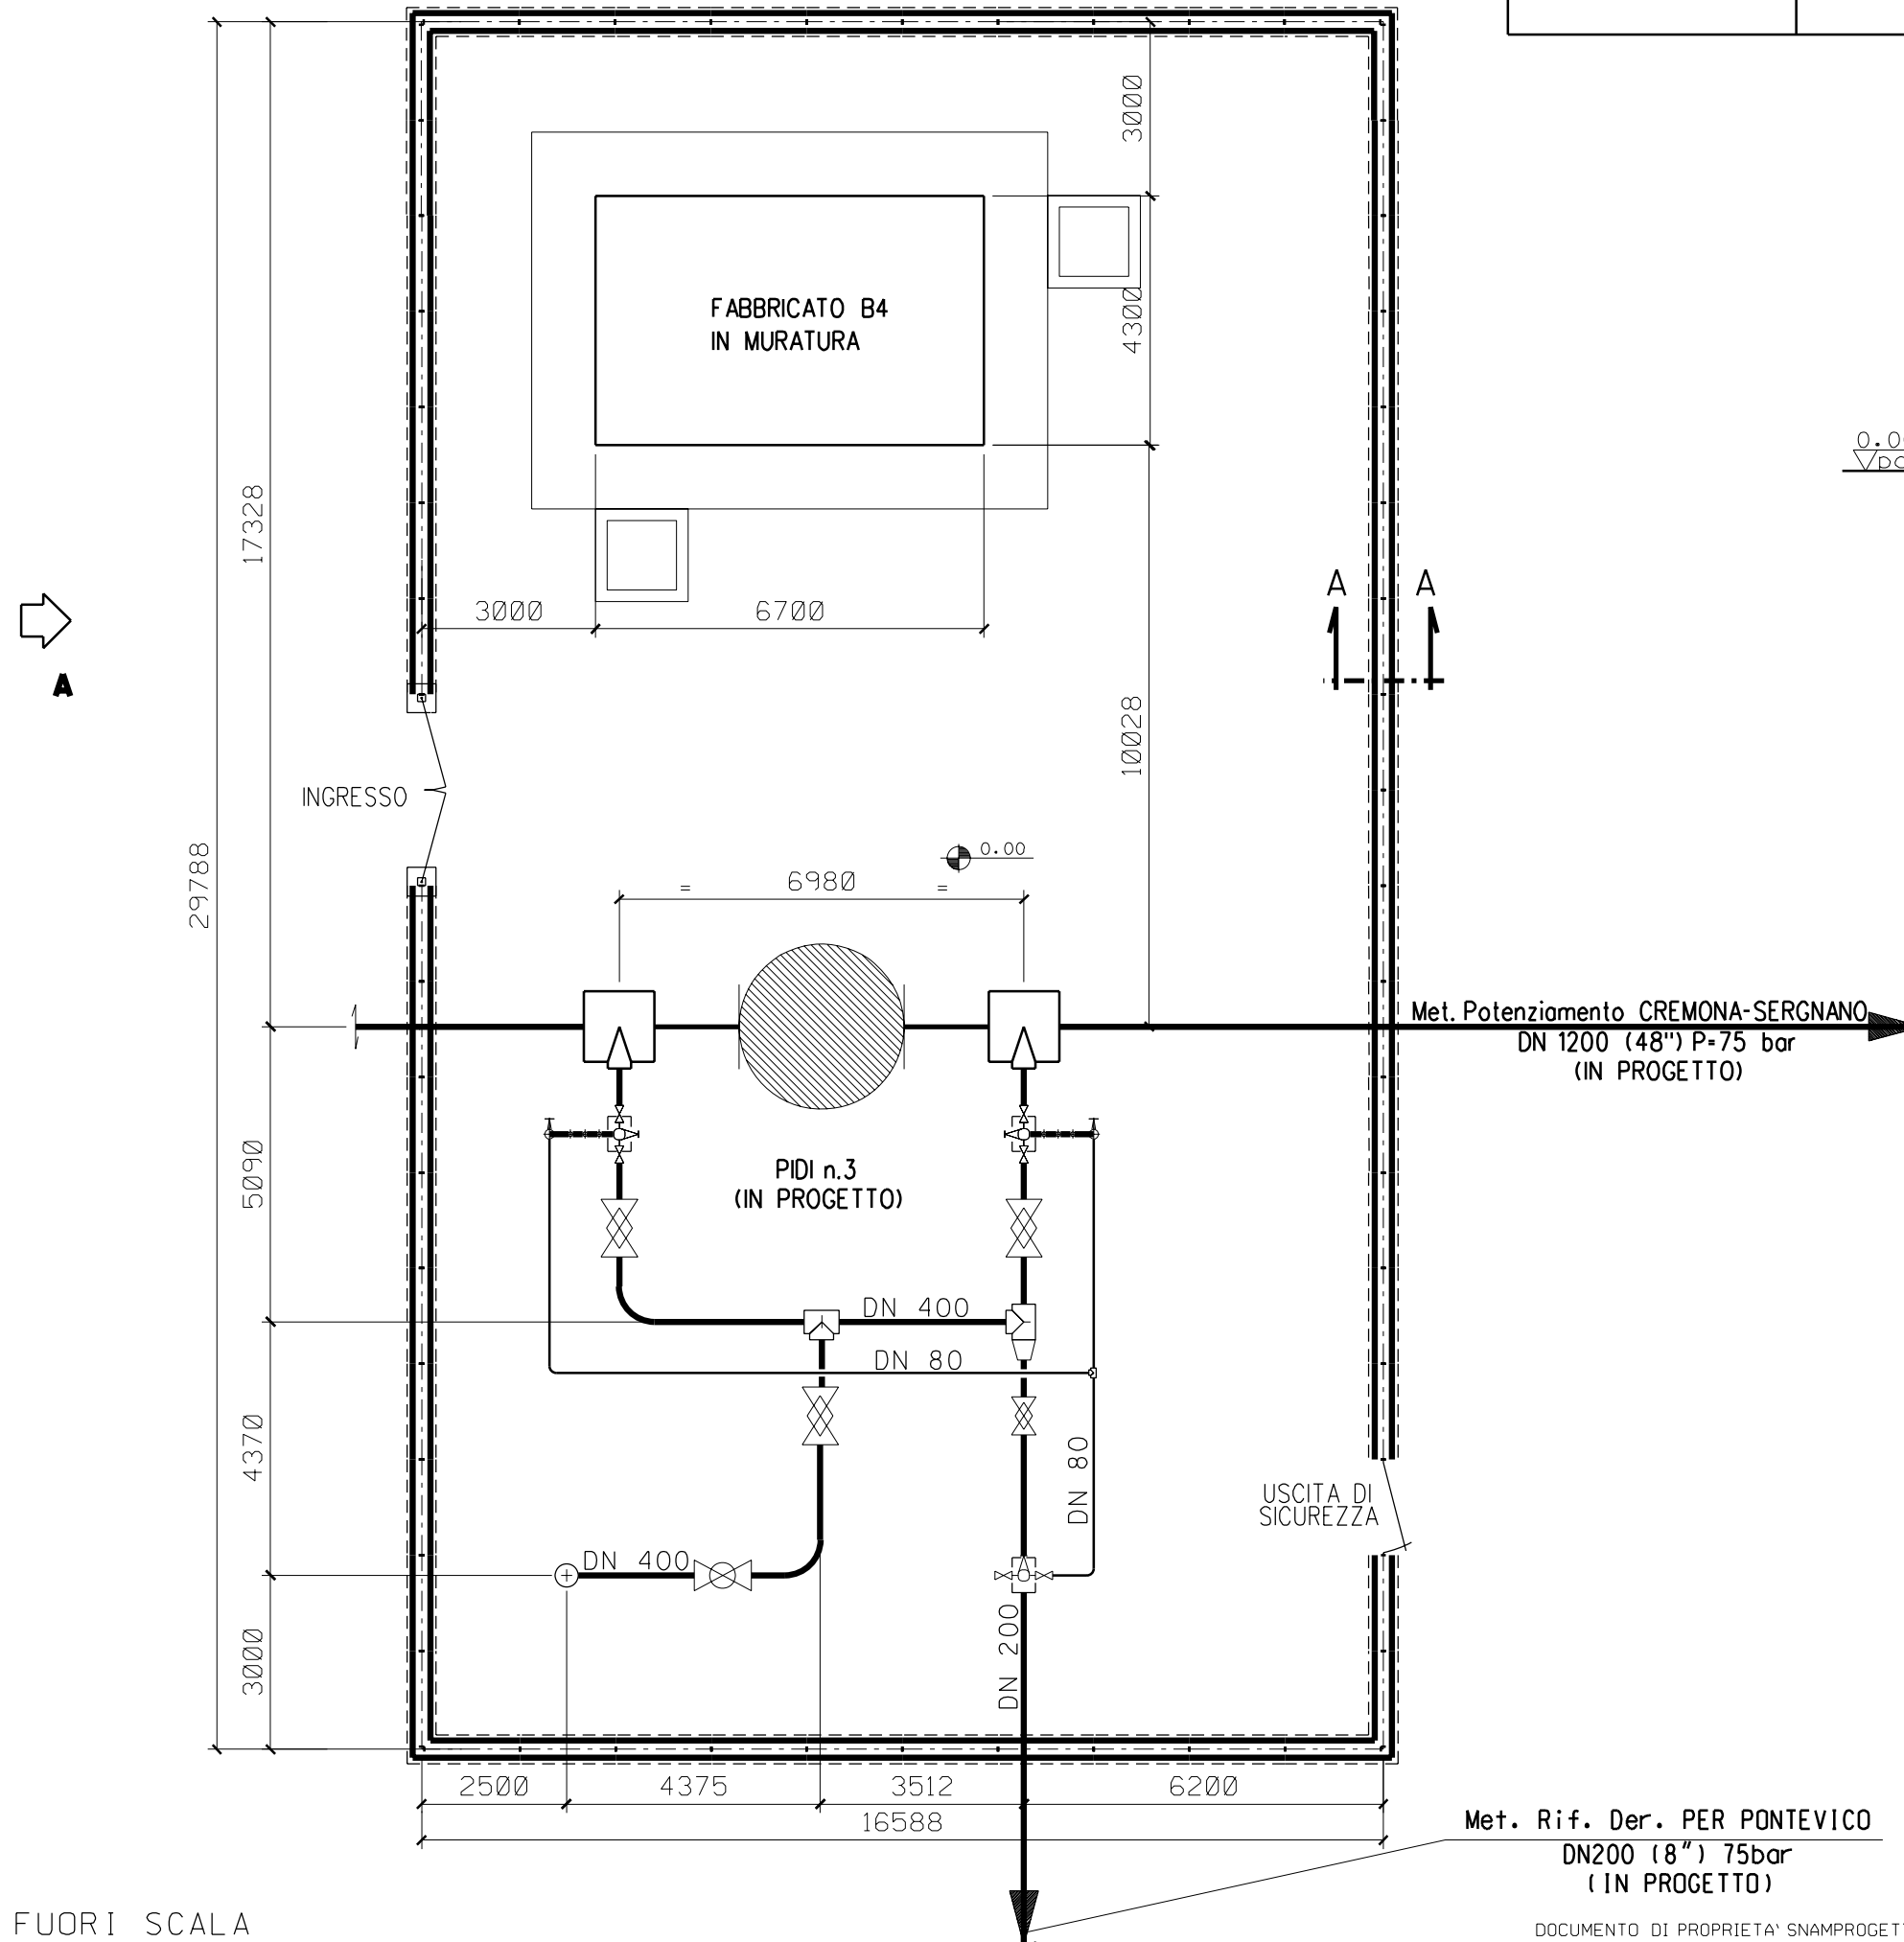

FUORI SCALA

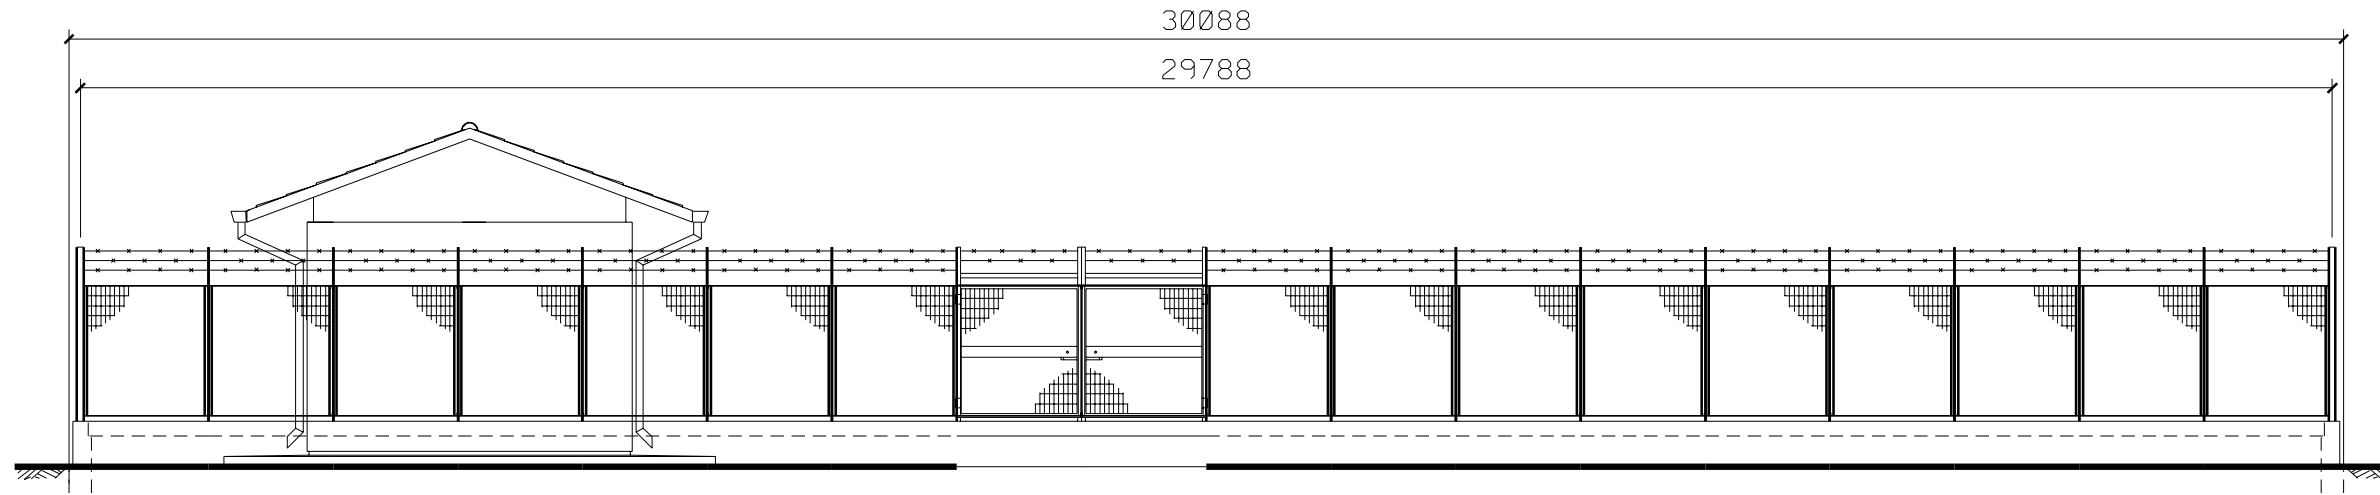

PROSPETTO A

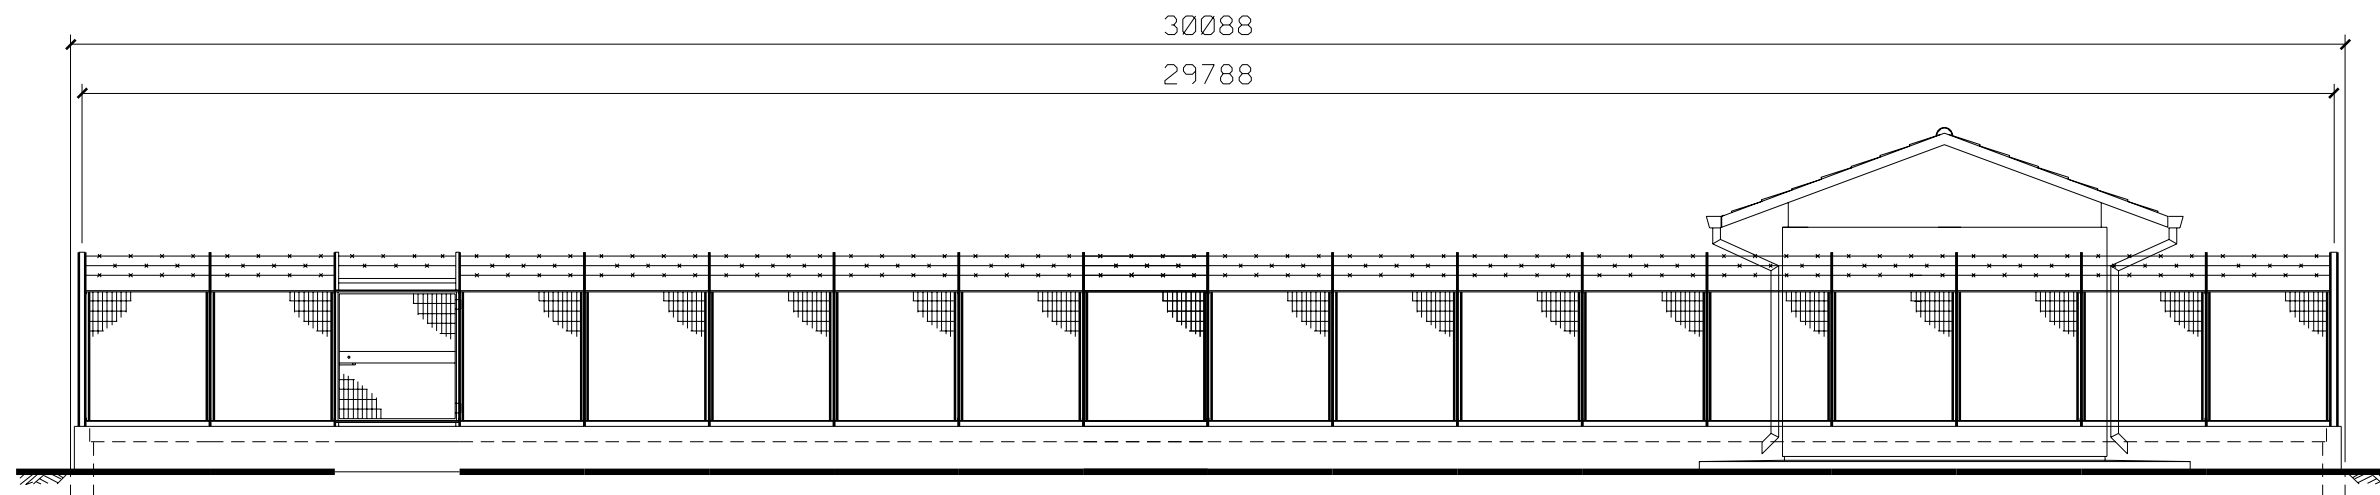

PROSPETTO B

SCALA 1 : 100