



DOCUMENTI DI RIFERIMENTO	N.

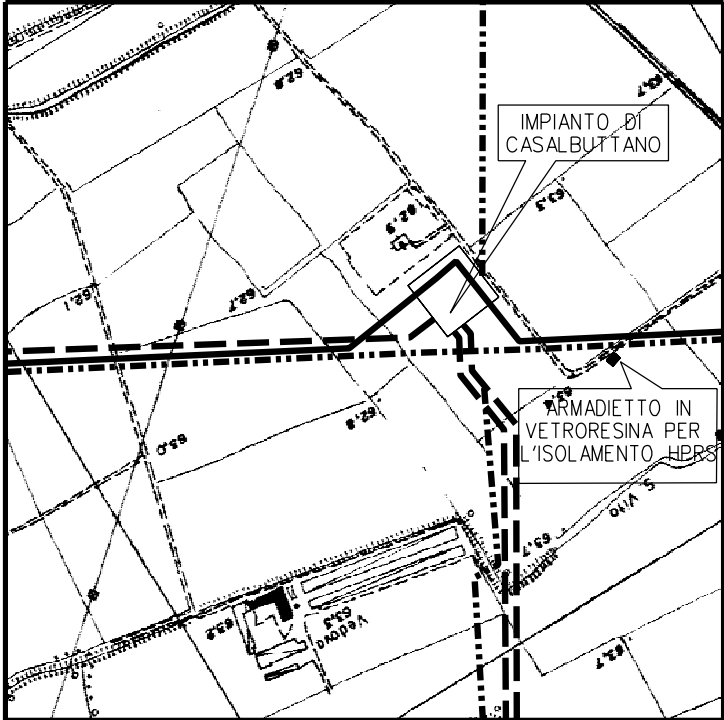


CASALBUTTANO(CR)- CTR F. C7e2
COROGRAFIA 1:10000


Ø	GIU-07	EMISSIONE	CANDIGLIOTTI	SABBATINI	LANNI
Rev.	DATA	DESCRIZIONE	ELABORATO	VERIFICATO	APPROVATO
		PROGETTISTA Snamprogetti	COMMESSA 663310	UNITA' N. 10	
Metanodotto: Potenziamento CREMONA-SERGNANO DN 1200 (48") - P=75 bar			DIS. N. LC-D-83366		
			REVISIONE 0		
SIST. DI INTERCETTAZIONE PER L'ISOLAMENTO IMP. DI RIDUZIONE DI CASALBUTTANO Loc. Casalbuttano			FG. 1	DI 3	
			SCALA		

DOCUMENTO DI PROPRIETA' Rete Gas. LA SOCIETA' TUTELERA' I PROPRI DIRITTI IN SEDE CIVILE E PENALE A TERMINI DI LEGGE.

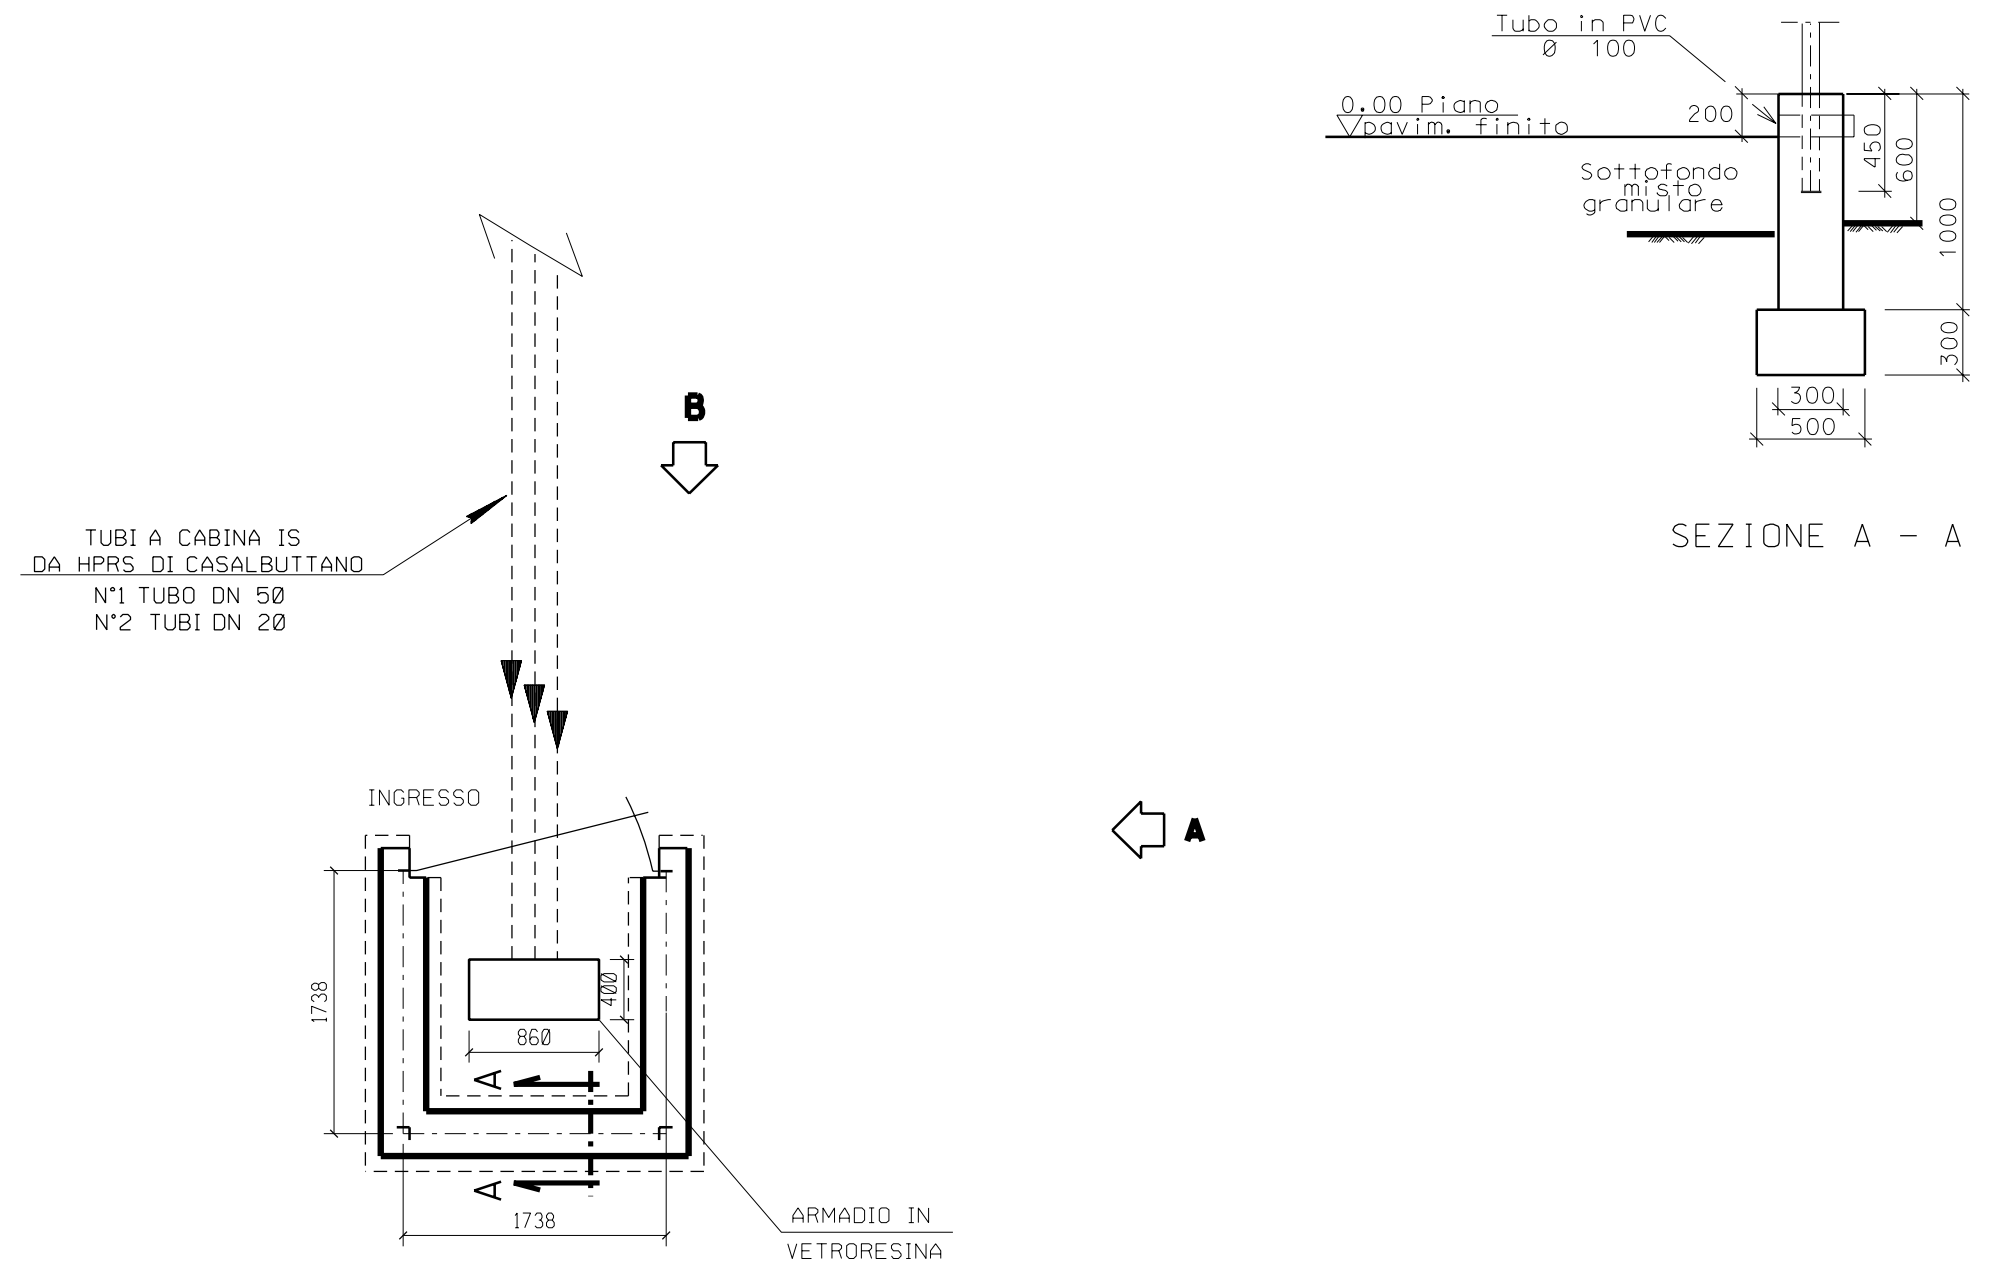

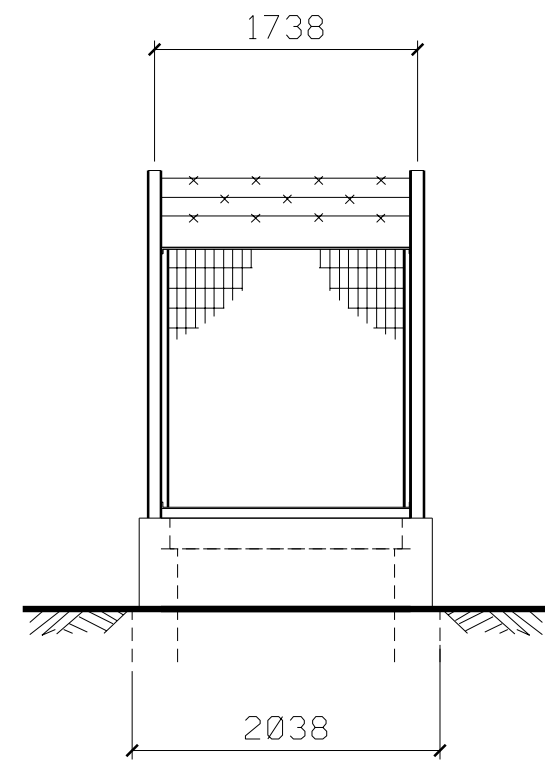

PROSPETTO A

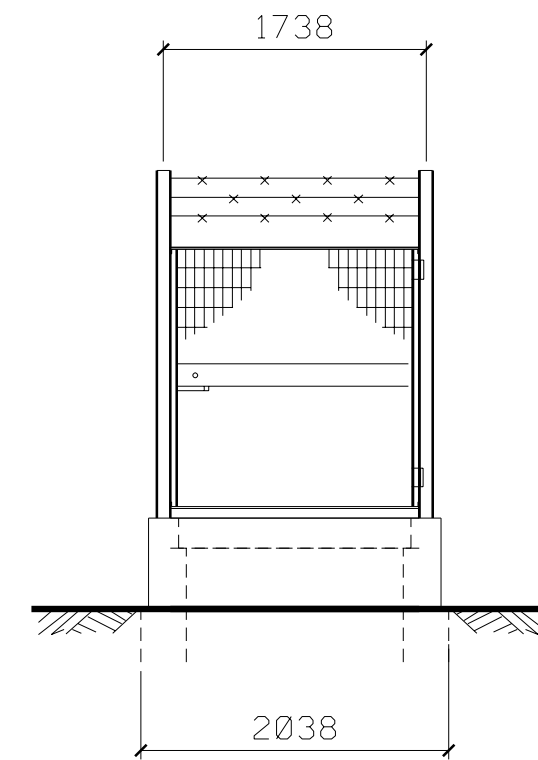

PROSPETTO B