




DOCUMENTI DI RIFERIMENTO	N.

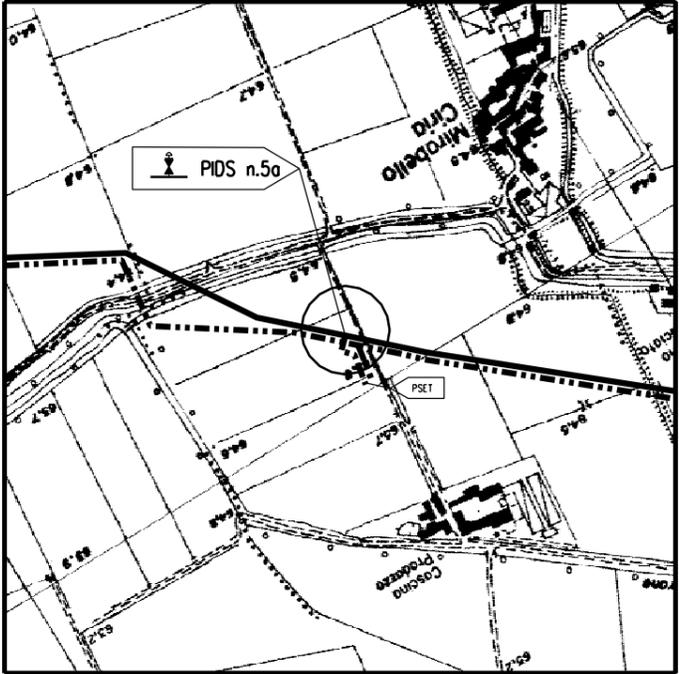


AZZANELLO (CR)-TAV. CTR F.C7e2
COROGRAFIA 1:10000

Ø	GIU-07	EMISSIONE	CANDIGLIOTTI	SABBATINI	LANNI
Rev.	DATA	DESCRIZIONE	ELABORATO	VERIFICATO	APPROVATO
		PROGETTISTA 			COMMESSA 663310
Metanodotto: Potenziamento CREMONA-SERGNANO DN 1200 (48") - P=75 bar			UNITA' N. 10		
			DIS. N. LC-D-83367		
PUNTO DI INTERCETTAZIONE DI DERIVAZIONE SEMPLICE (PIDS) n. 5/A Loc. Mirabello Ciria			REVISIONE 0		
			FG.	1	DI
SCALA					

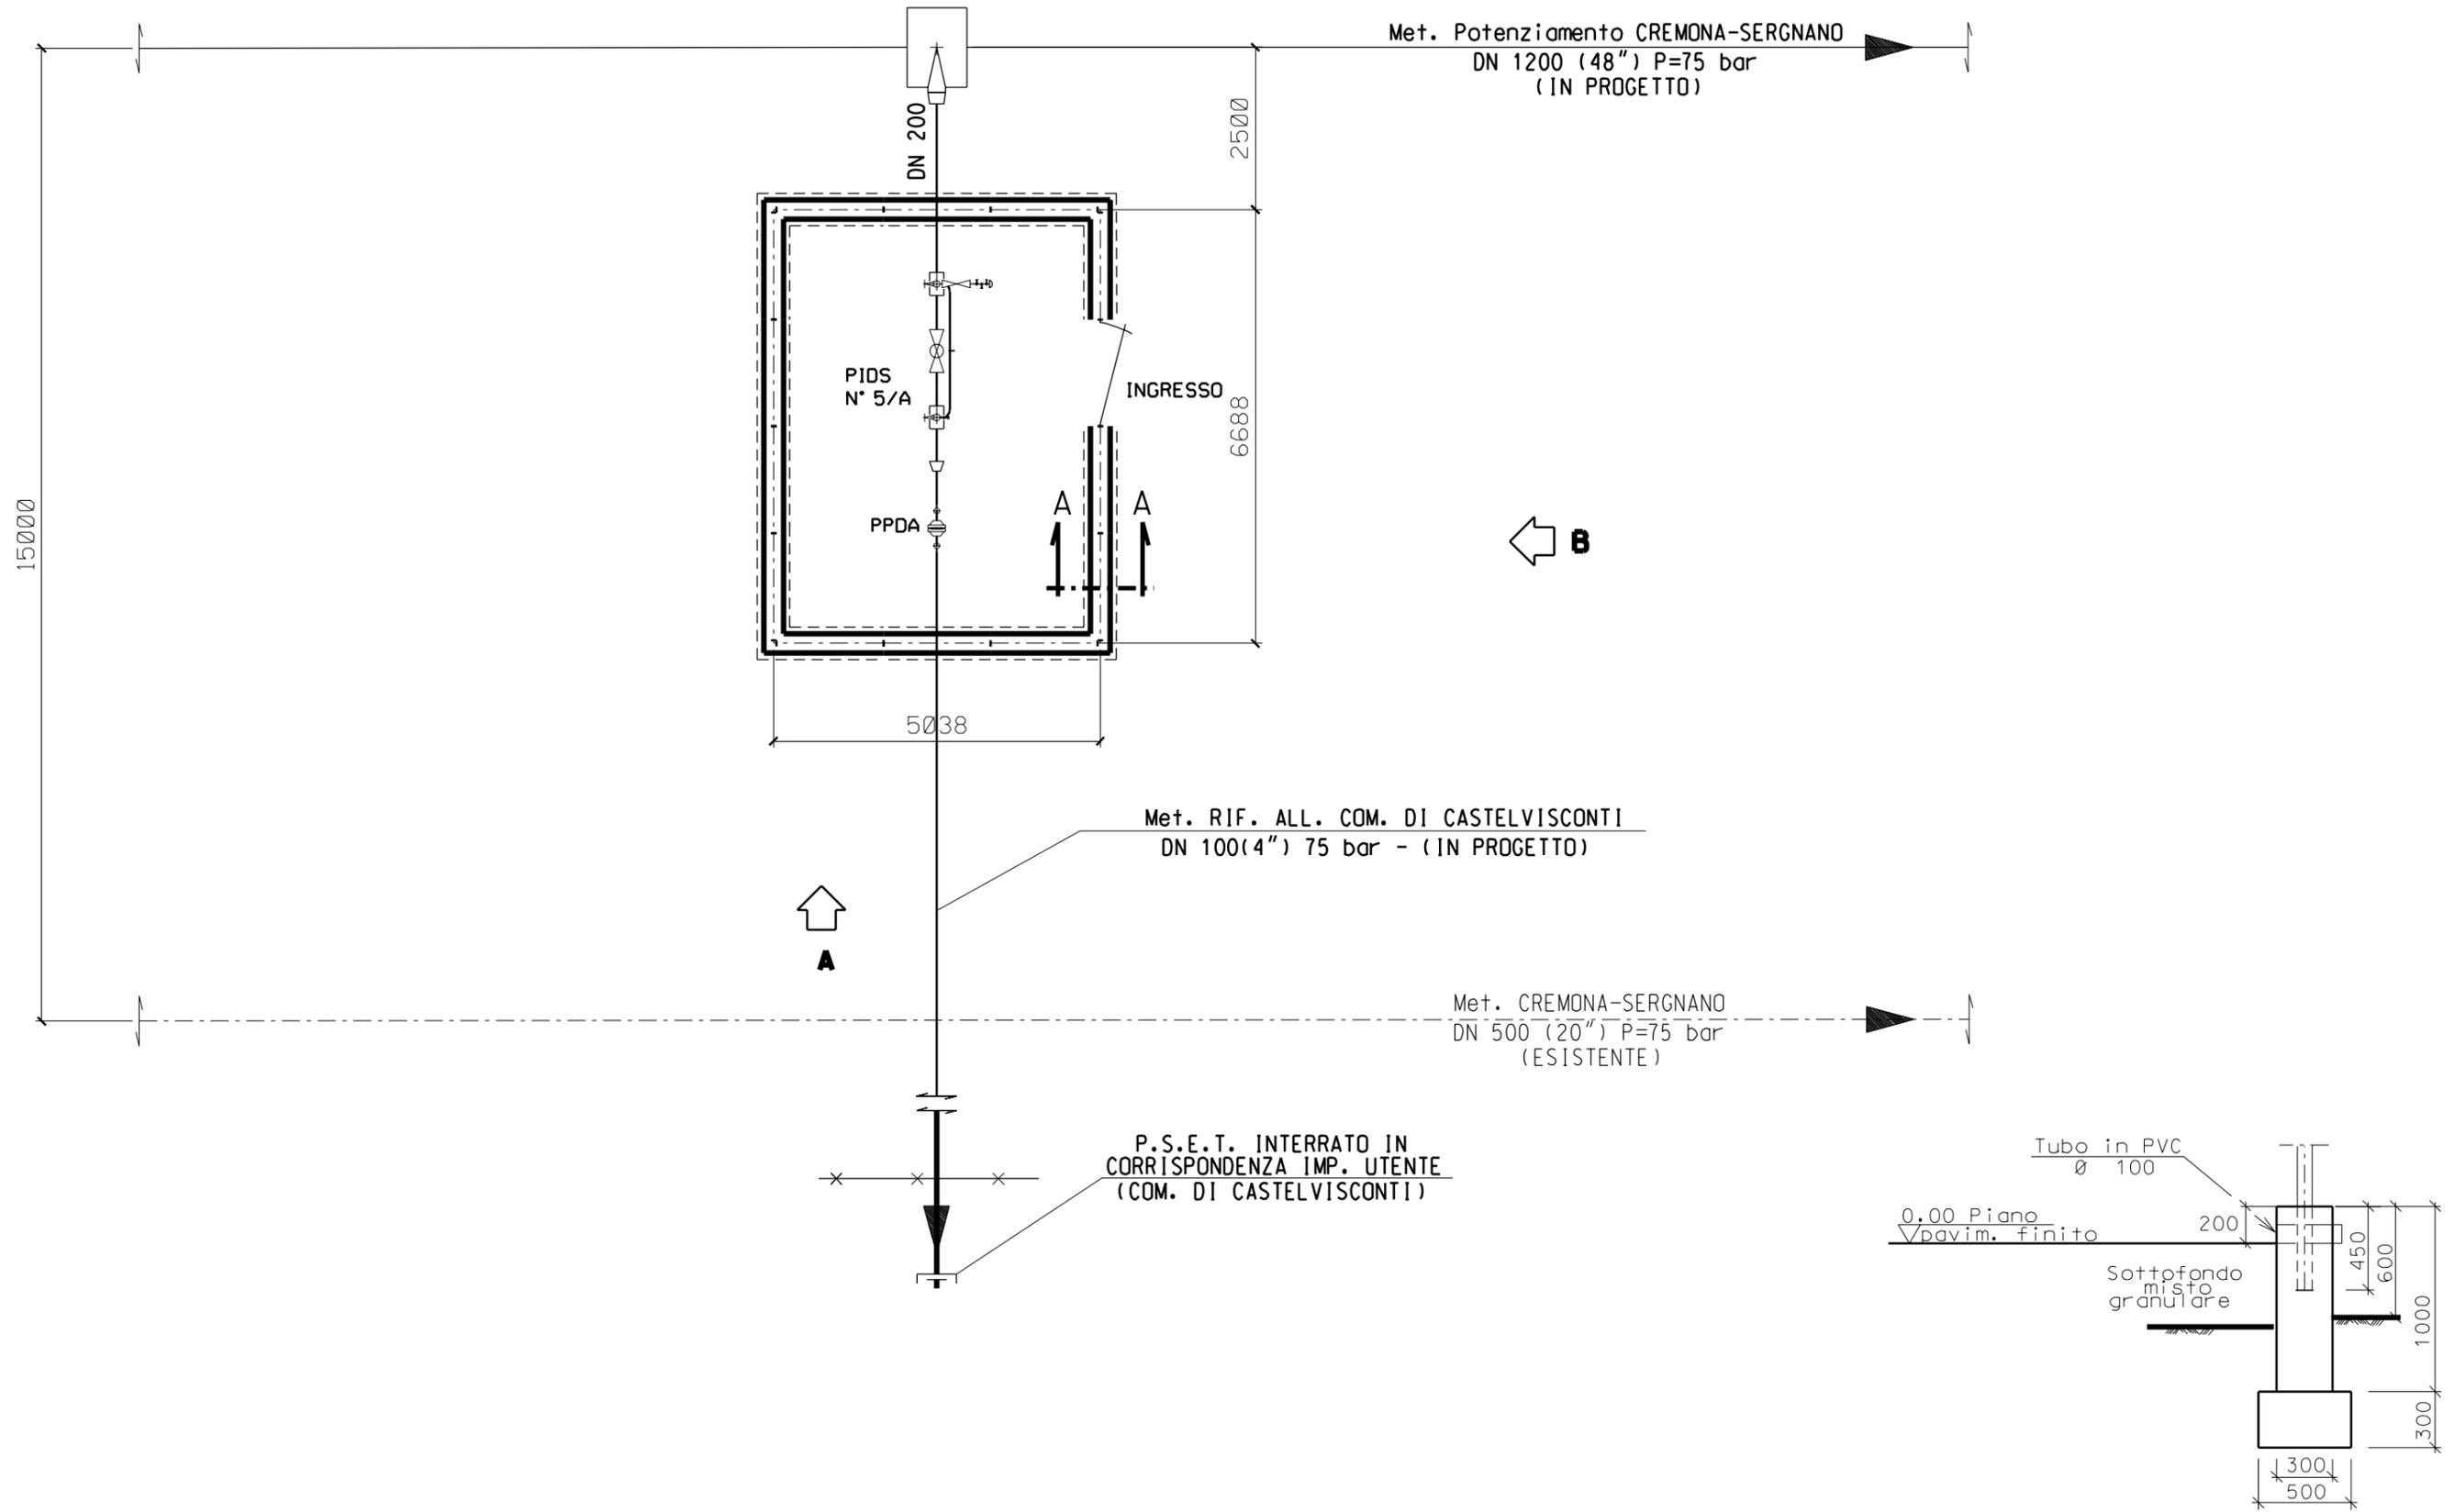

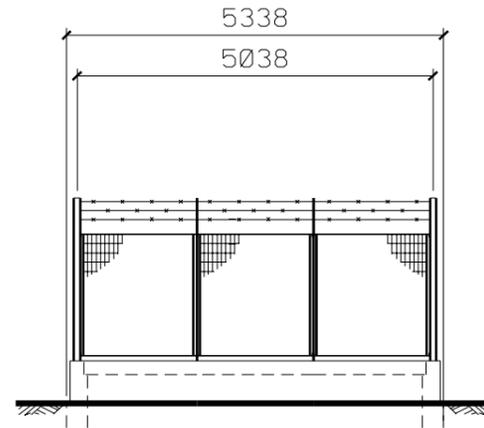

PROSPETTO A

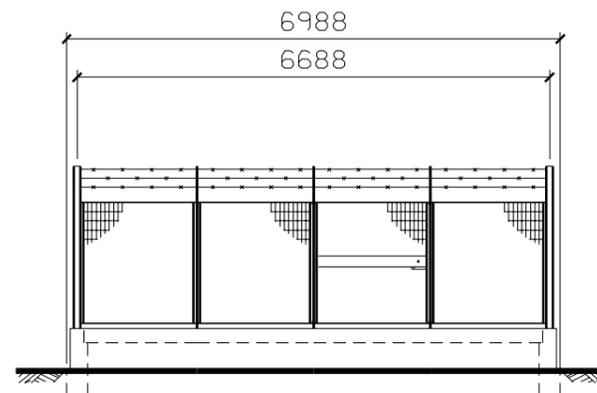

PROSPETTO B