



GENIVOLTA (CR)-TAV. CTR F.C7d1
COROGRAFIA 1:10000

Ø	GIU-07	EMISSIONE	CANDIGLIOTTI	SABBATINI	LANNI
Rev.	DATA	DESCRIZIONE	ELABORATO	VERIFICATO	APPROVATO
		 Snam Rete Gas	 Snamprogetti	COMMESSA 663310	UNITA' N. 10
Metanodotto:Potenziamento CREMONA-SERGNANO DN 1200 (48") - P=75 bar			DIS. N. LC-D-83369		
			REVISIONE 0		
PUNTO DI INTERCETTAZIONE DI DERIVAZIONE IMPORTANTE (PIDI) n.6 Loc. Cascinetta			FG. 1 DI 3		
			SCALA		

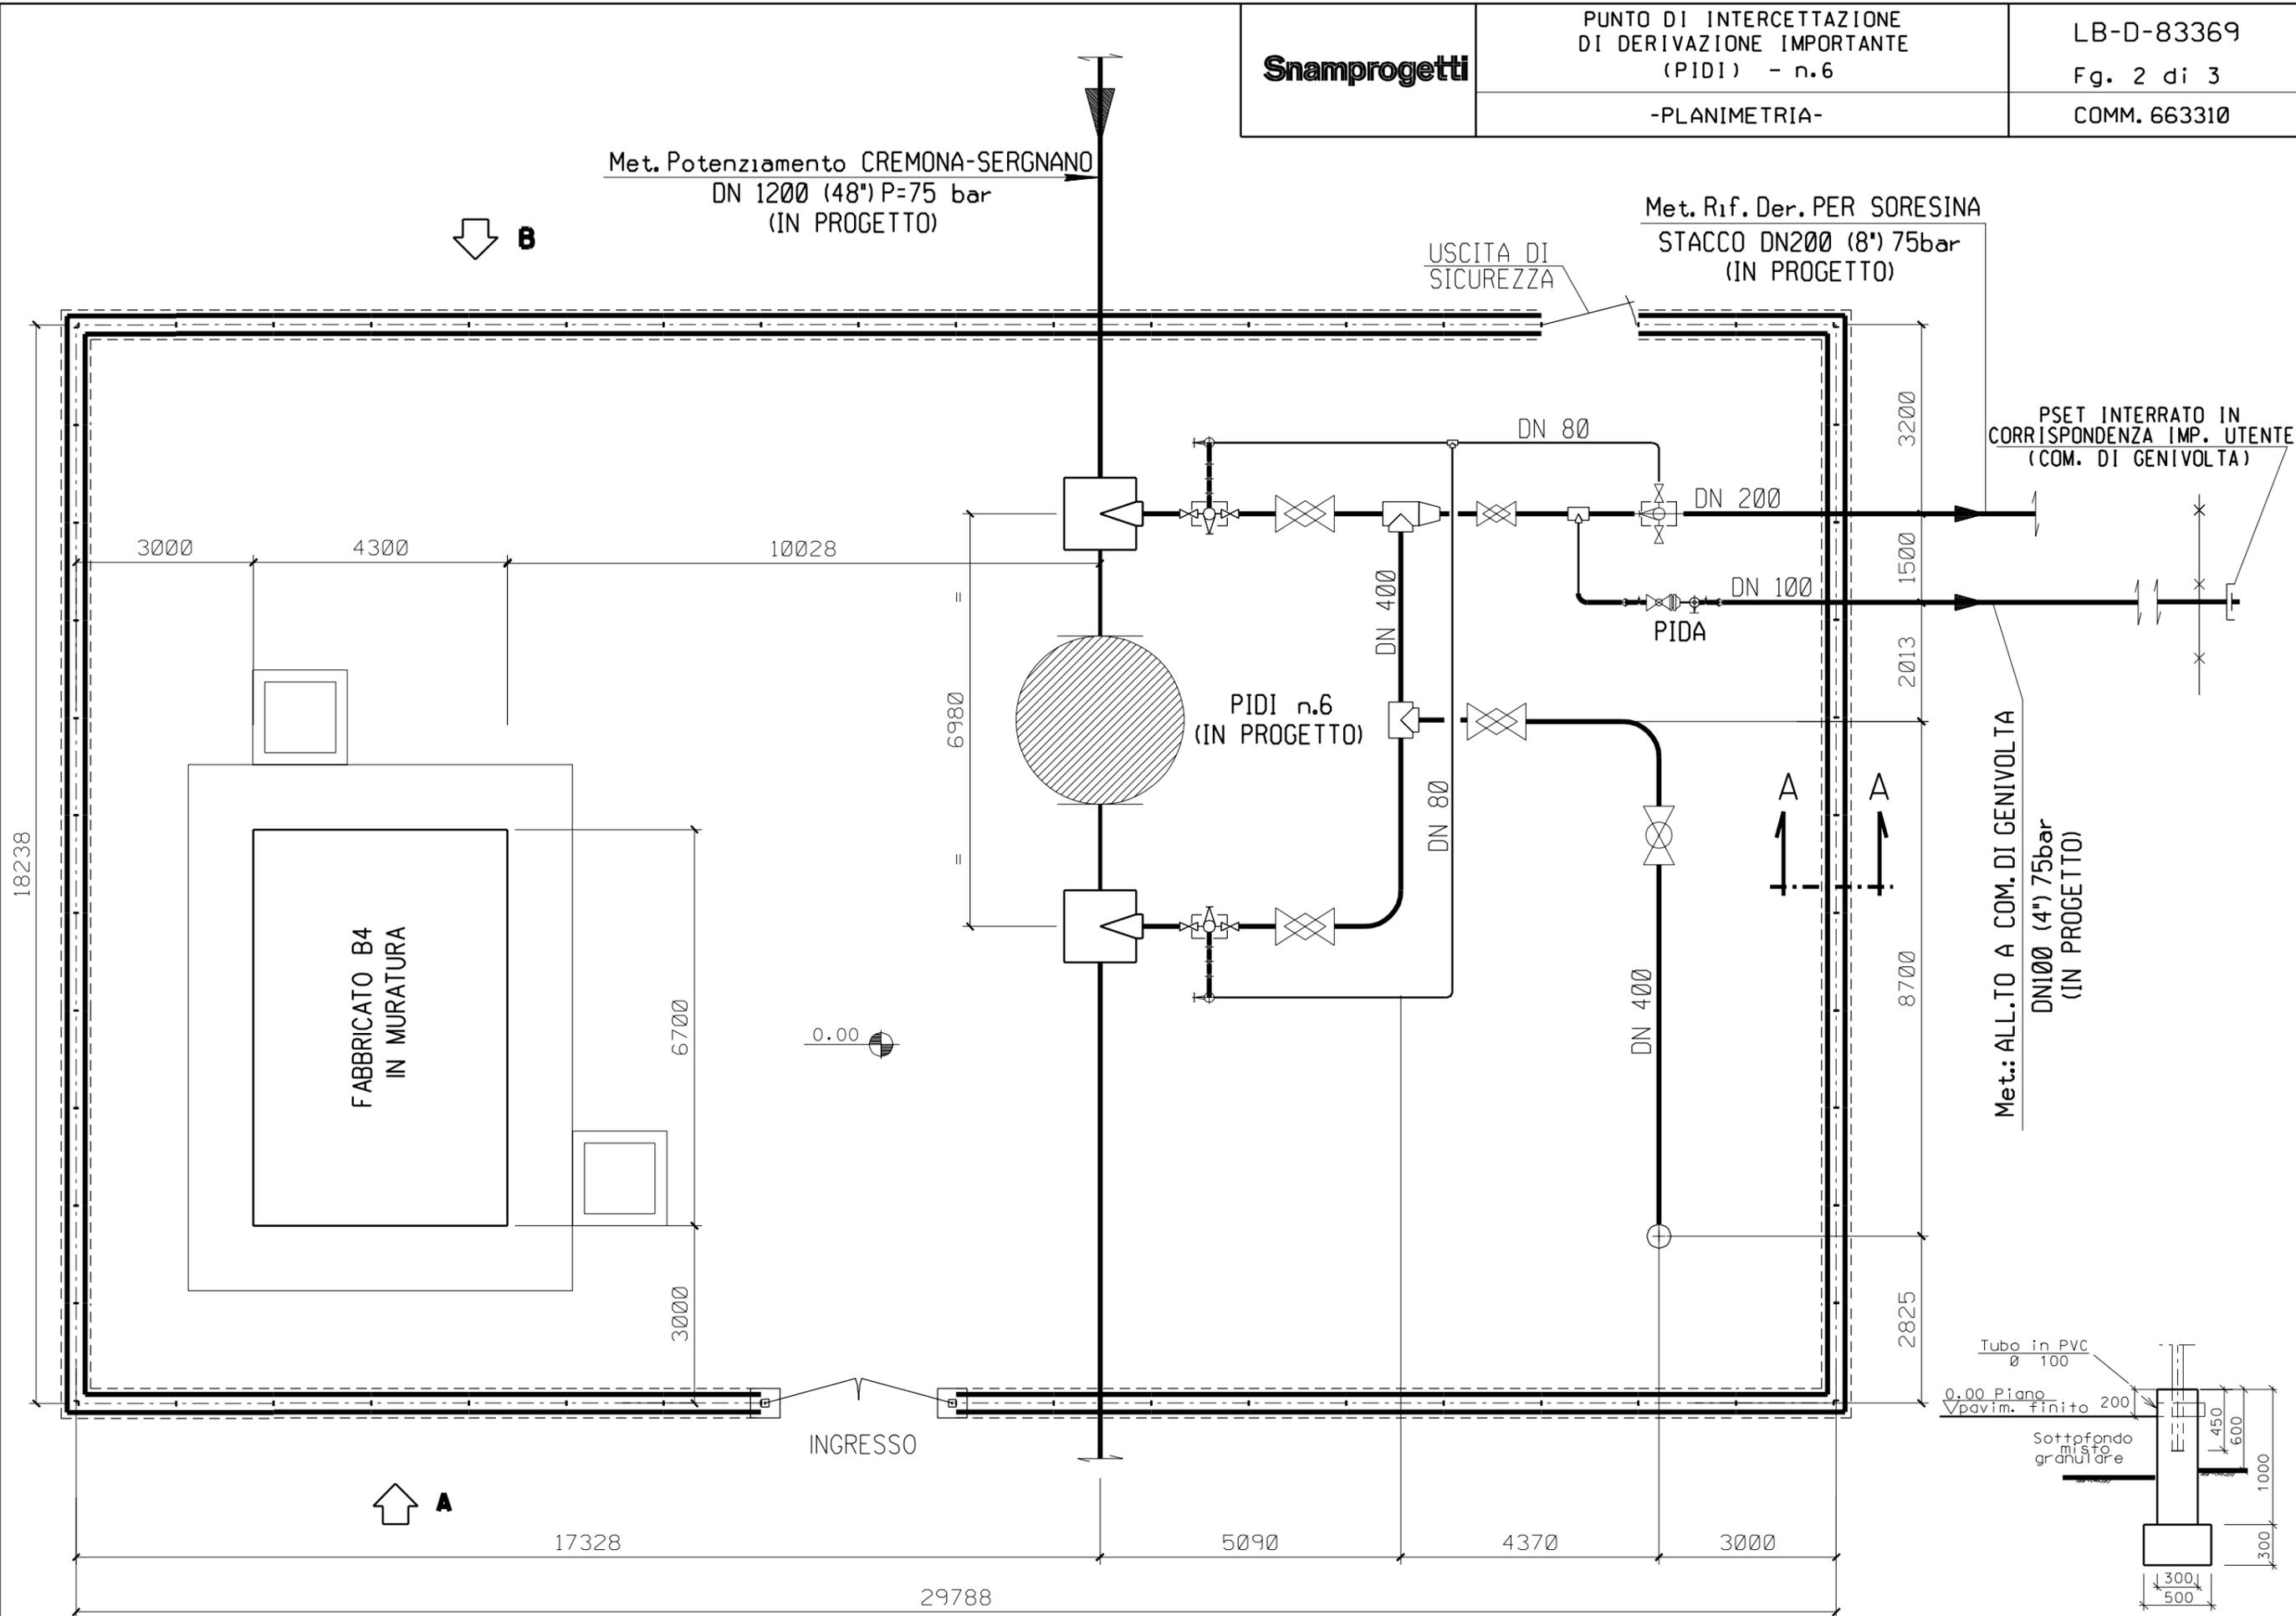


PIANTA SCALA 1:100

SEZIONE A - A

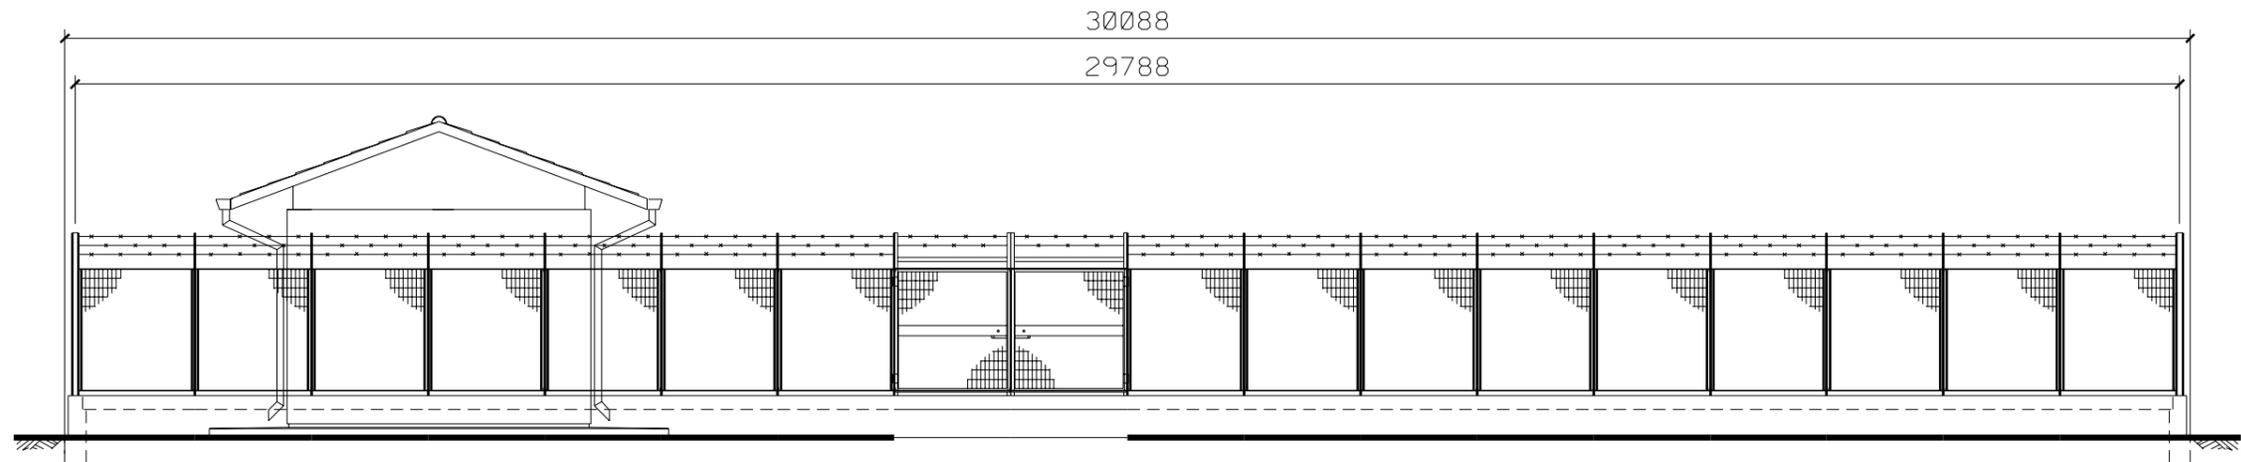

PROSPETTO A

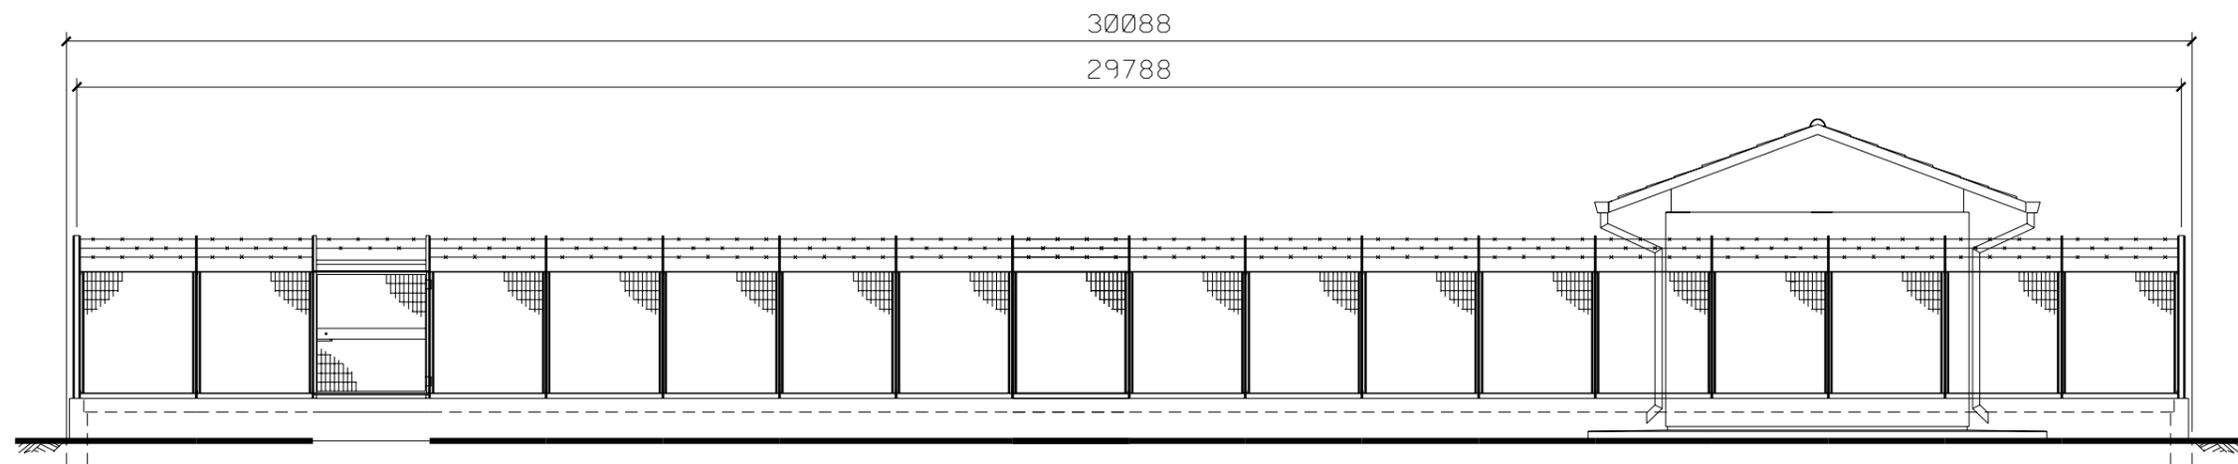

PROSPETTO B

SCALA 1 : 100