

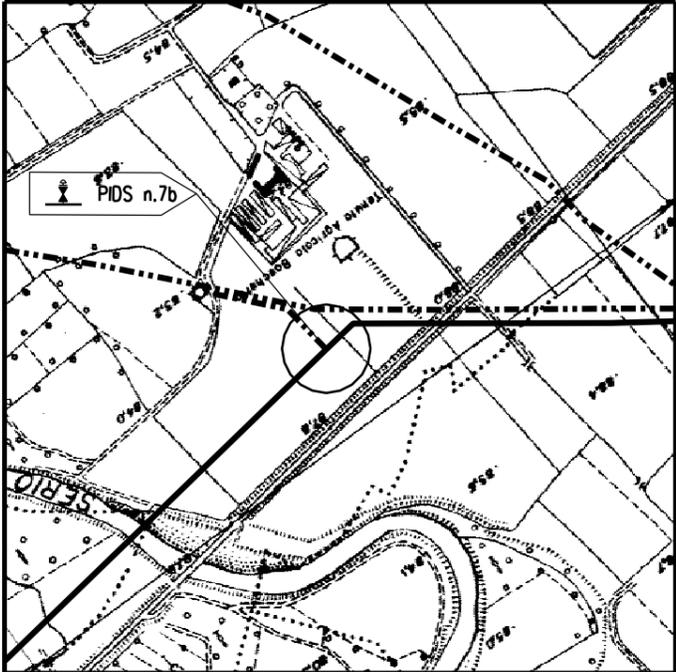


DOCUMENTI DI RIFERIMENTO	N.

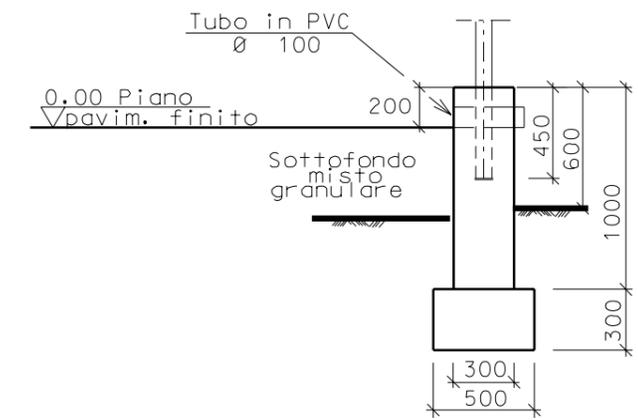


PIANENGO (CR)- CTR F. C6b4
COROGRAFIA 1:10000

Ø	GIU-07	EMISSIONE	CANDIGLIOTTI	SABBATINI	LANNI
Rev.	DATA	DESCRIZIONE	ELABORATO	VERIFICATO	APPROVATO
		PROGETTISTA  Snamprogetti	COMMESSA 663310	UNITA' N. 10	
Metanodotto: Potenziamento CREMONA-SERGNANO DN 1200 (48") - P=75 bar			DIS. N. LC-D-83373		
			REVISIONE 0		
PUNTO DI INTERCETTAZIONE DI DERIVAZIONE SEMPLICE (PIDS) n.7/B Loc. Agricola Boschetta			FG. 1	DI 3	
			SCALA		

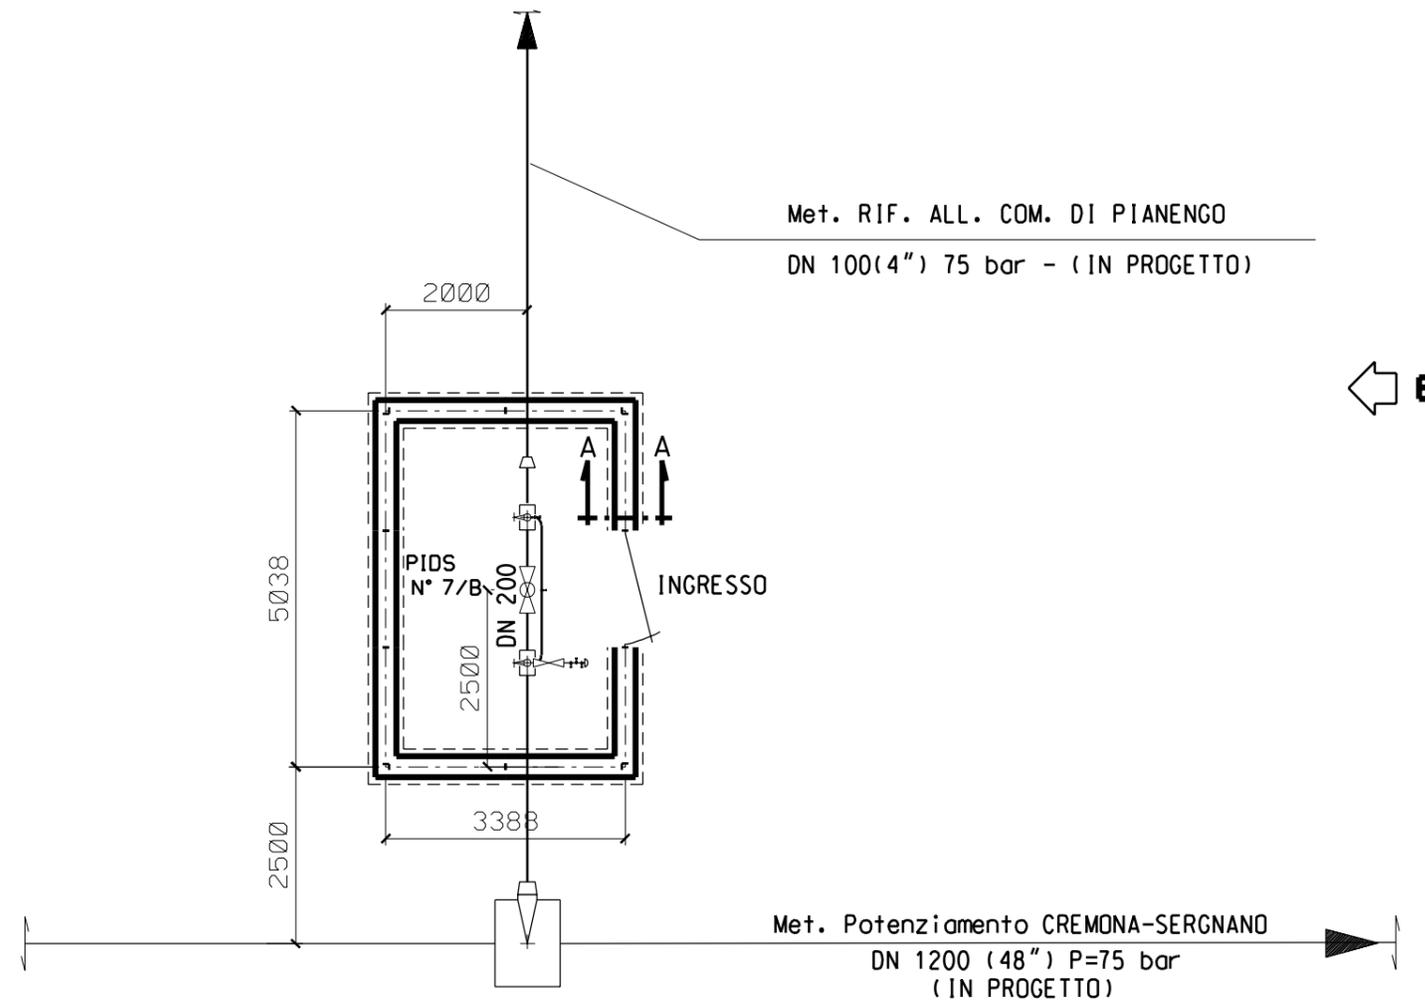


SEZIONE A - A

SCALA 1:100

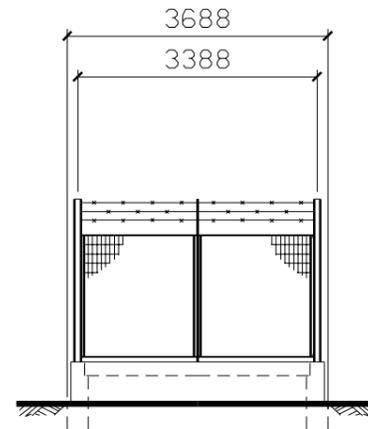

PROSPETTO A

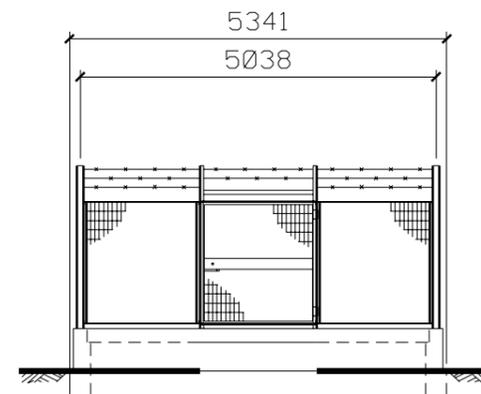

PROSPETTO B