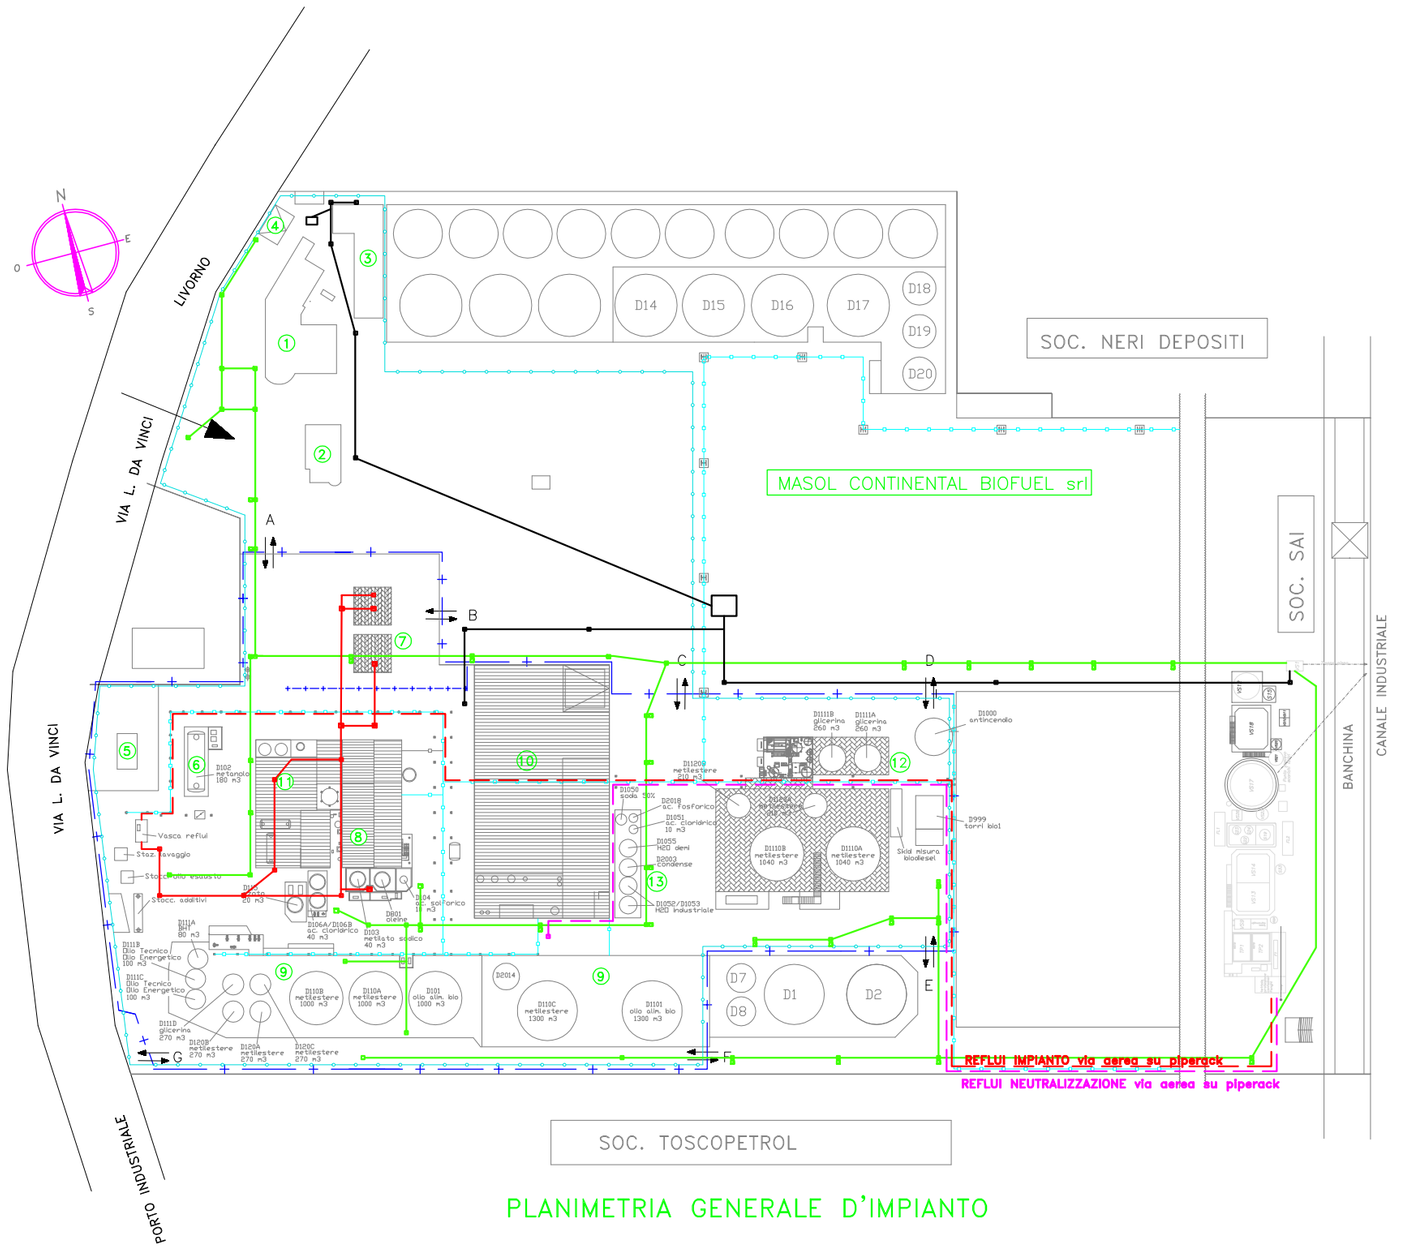

PLANIMETRIA GENERALE D'IMPIANTO

1. UFFICI
2. PORTINERIA
3. MENSA
4. CABINA ENEL
5. STAZIONE METANO
6. STOCCAGGIO METANOLO
7. PENSILINA DI CARICO/SCARICO PRODOTTI
8. IMPIANTO DI PRODUZIONE LINEA 1
9. STOCCAGGIO PRODOTTI
10. PALAZZINA SERVIZI NOVAOL
11. IMPIANTO DI PRODUZIONE LINEA 2
12. AREA STOCCAGGI LINEA 2
13. STOCC. ADDITIVI CENTRALE TERMICA/NEUTRO

LEGENDA

SIMBOLO	DESCRIZIONE – DESCRIPTION
	RECINZIONE FISCALE
	CONFINE DI PROPRIETA'
	CONFINE OPERATIVO
	PERCORSO PIPE RACK
	FOGNATURA BIANCA
	FOGNATURA NERA
	REFLUI IMPIANTO E PIAZZALI
	REFLUI NEUTRALIZZAZIONE

POZZETTO
CADITOIA
POZZETTO
POZZETTO
CADITOIA

MASOL CONTINENTAL BIOFUEL S.R.L.
STABILIMENTO DI LIVORNO

PROGETTO DEFINITIVO

REALIZZAZIONE TERZA LINEA PRODUZIONE BIODIESEL

COORDINAMENTO PROGETTISTI:

ambiente
ingegneria ambientale e laboratori

PROGETTISTA SPECIALISTA:

Il tecnico incaricato
Dott. Ing. Roberto Carosso
Dottore Ingegnere Civile e Ambientale
Iscritto all'Ordine degli Ingegneri della Provincia di Torino al n. 5391
Ing. Roberto Carosso
Ing. dell'Ambiente

cliente/località
MASOL CONTINENTAL BIOFUEL
Via Leonardo da Vinci 35/A
57123 Livorno

contenuto tavola	scala
Planimetria Generale d' Impianto Schema fognature Impianto esistente	1:1500

REVISIONE	DATA	DESCRIZIONE
00	30/11/2014	EMISSIONE per RICHIESTA AUTORIZZAZIONE

tavola	disegnatore	anno	formato	disegno Nr.	note
TAV.01	CM	14	A2	1334_I3000	

CODICE ELABORATO: – **BIO3-02.03** | REVISIONE: 00 | SCALA: