




DOCUMENTI DI RIFERIMENTO	N.

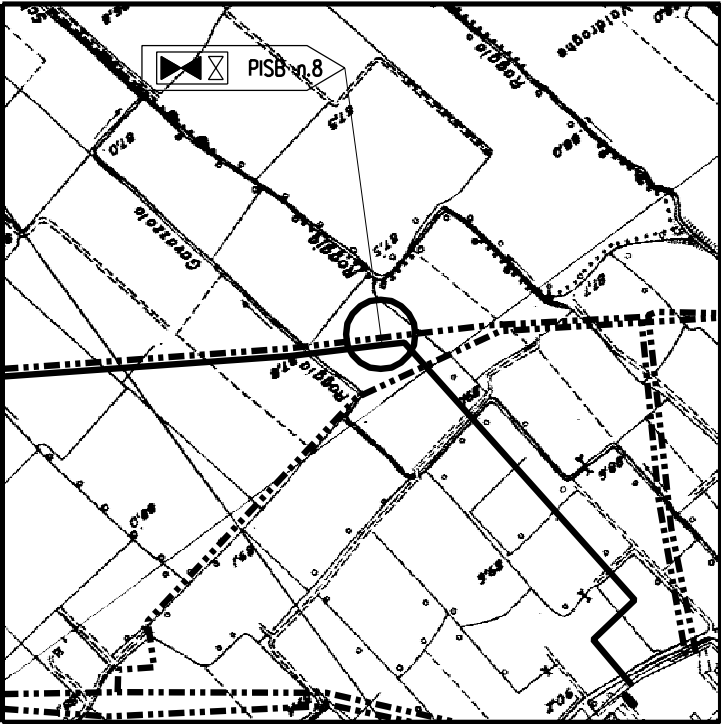


SERGNANO(CR) – CTR F. C6b3
COROGRAFIA 1:10000

Ø	GIU-Ø7	EMISSIONE		CANDIGLIOTTI	SABBATINI	LANNI
Rev.	DATA	DESCRIZIONE		ELABORATO	VERIFICATO	APPROVATO
 		PROGETTISTA	 	COMMESSA 663310		UNITA' N. 10
Metanodotto:Potenziamento CREMONA-SERGNANO DN 1200 (48'') – P=75 bar				DIS. N. LC-D-83374		
				REVISIONE 0		
PUNTO DI INTERCETTAZIONE E STACCO BY-PASS (PISB) n.8 Loc. Cascina Valdroghe				FG.	1	DI 3
				SCALA		

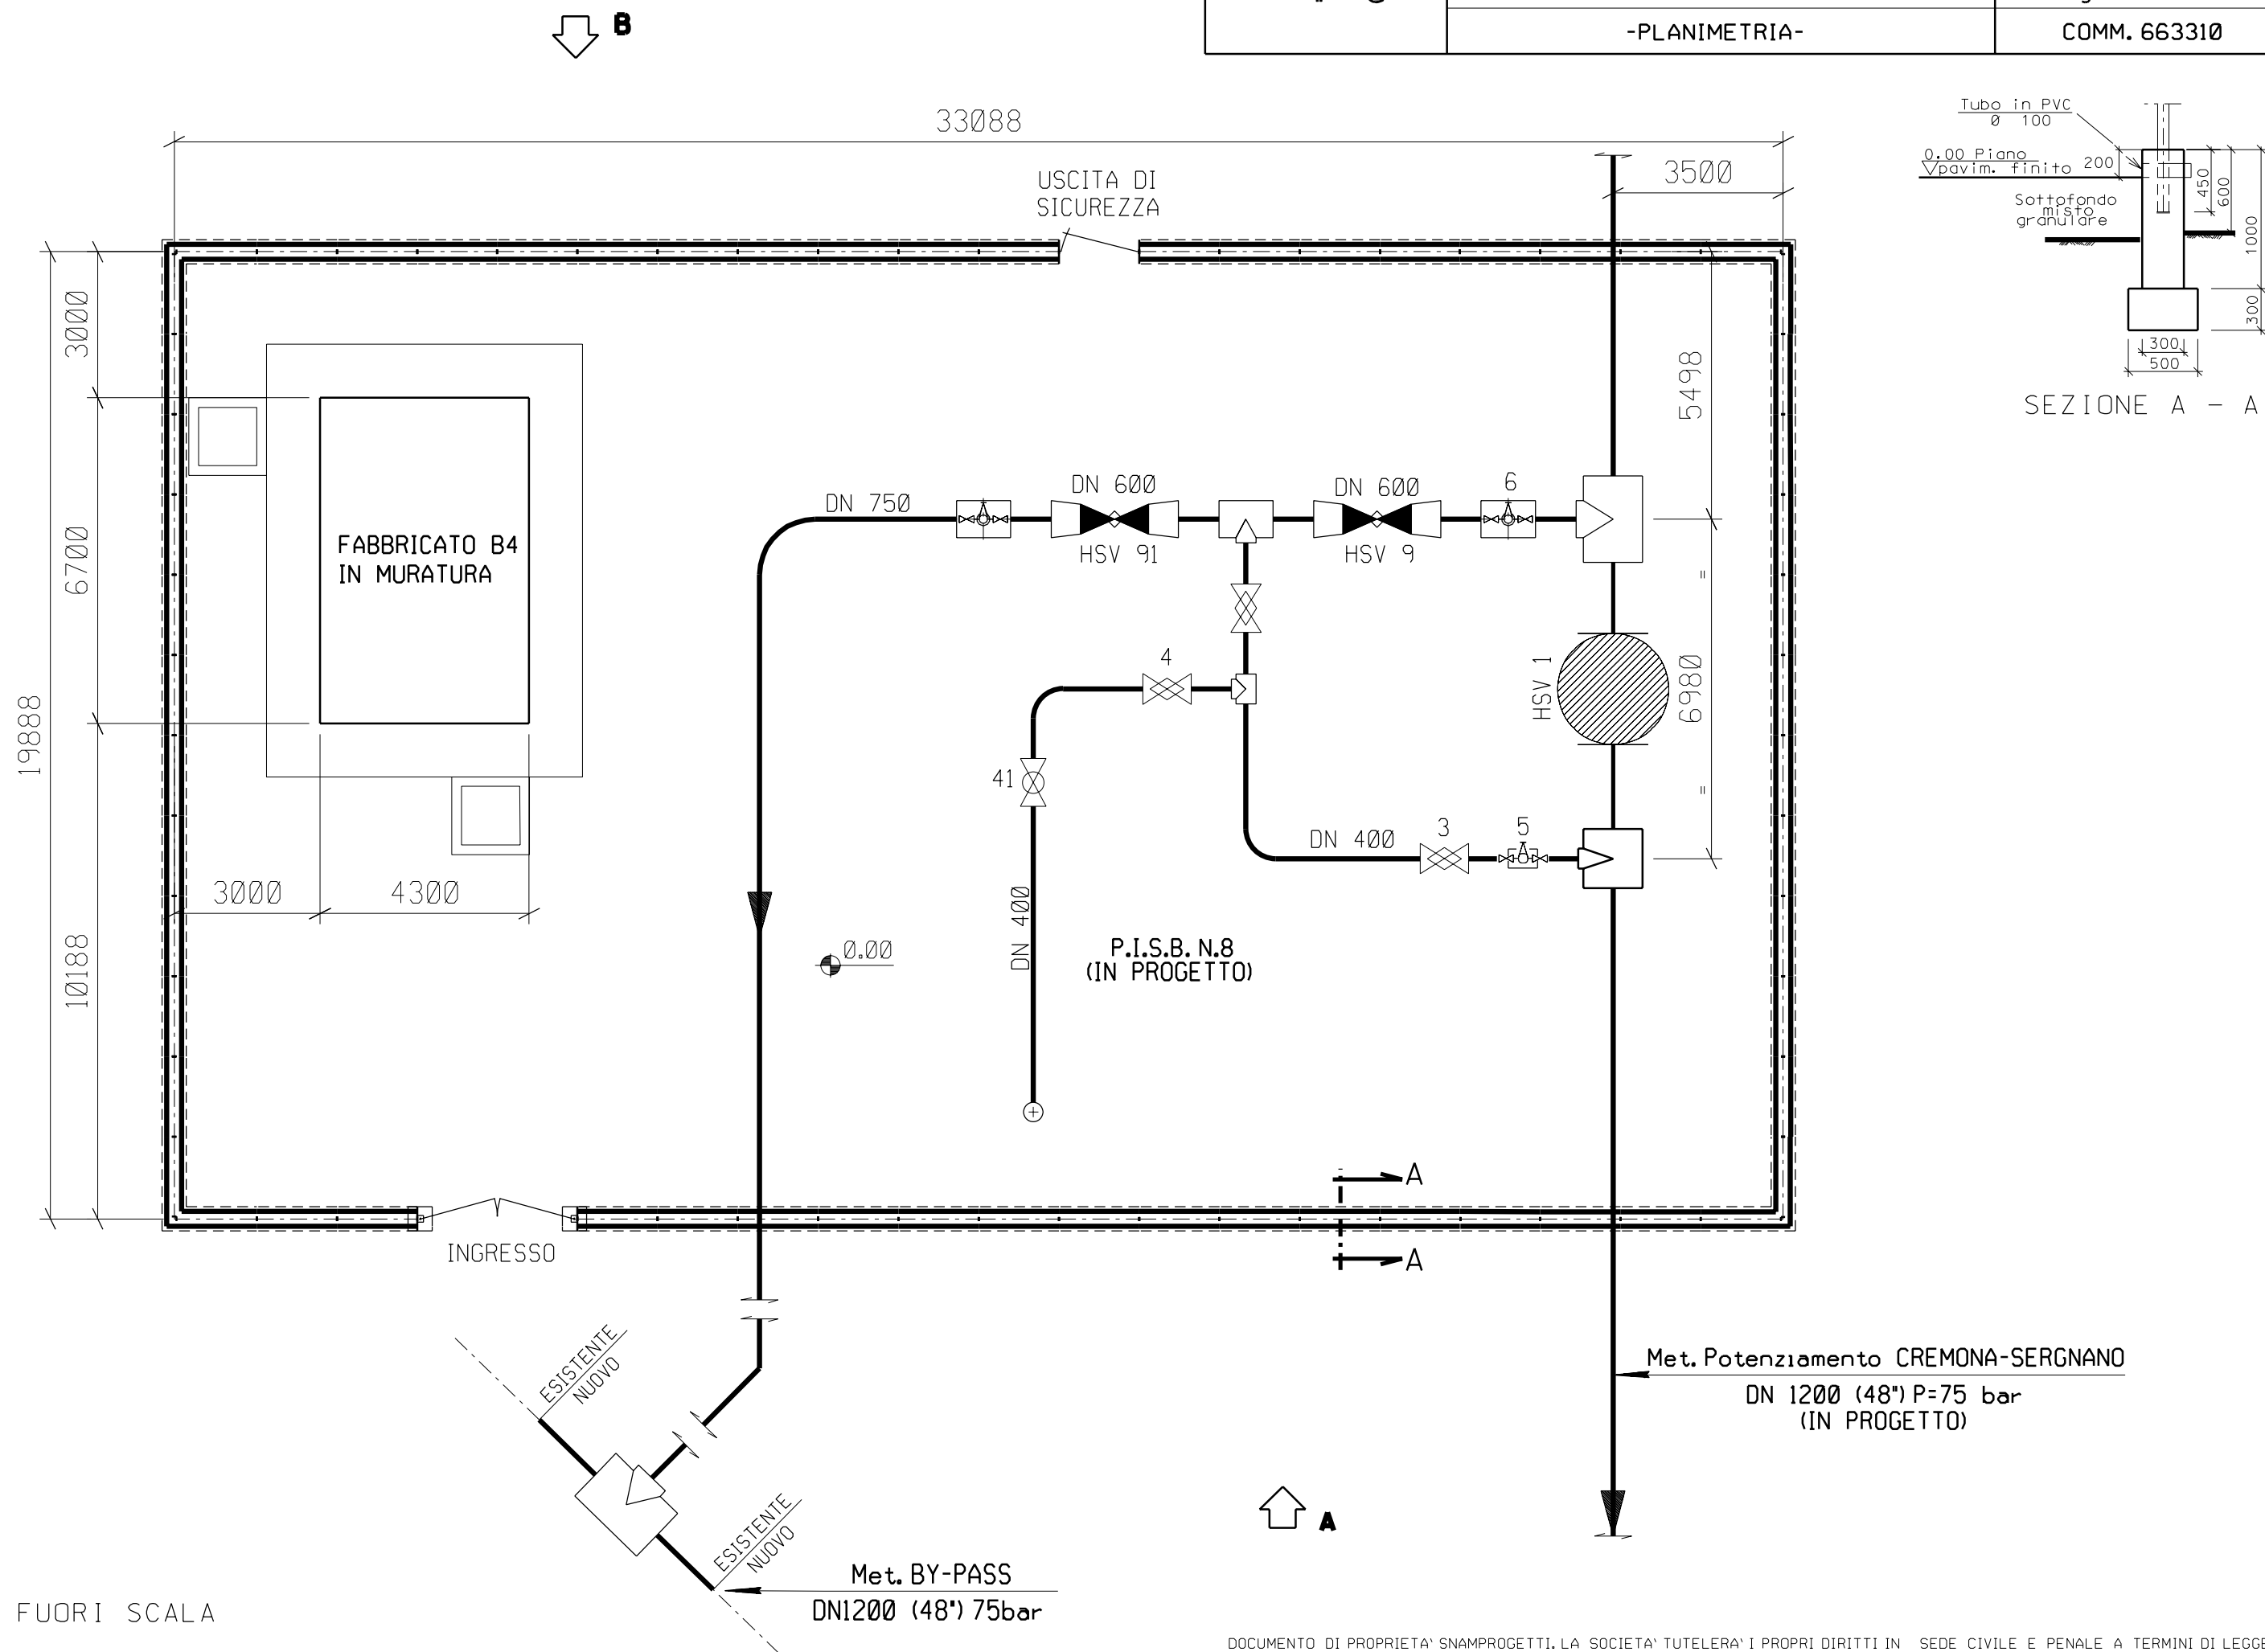

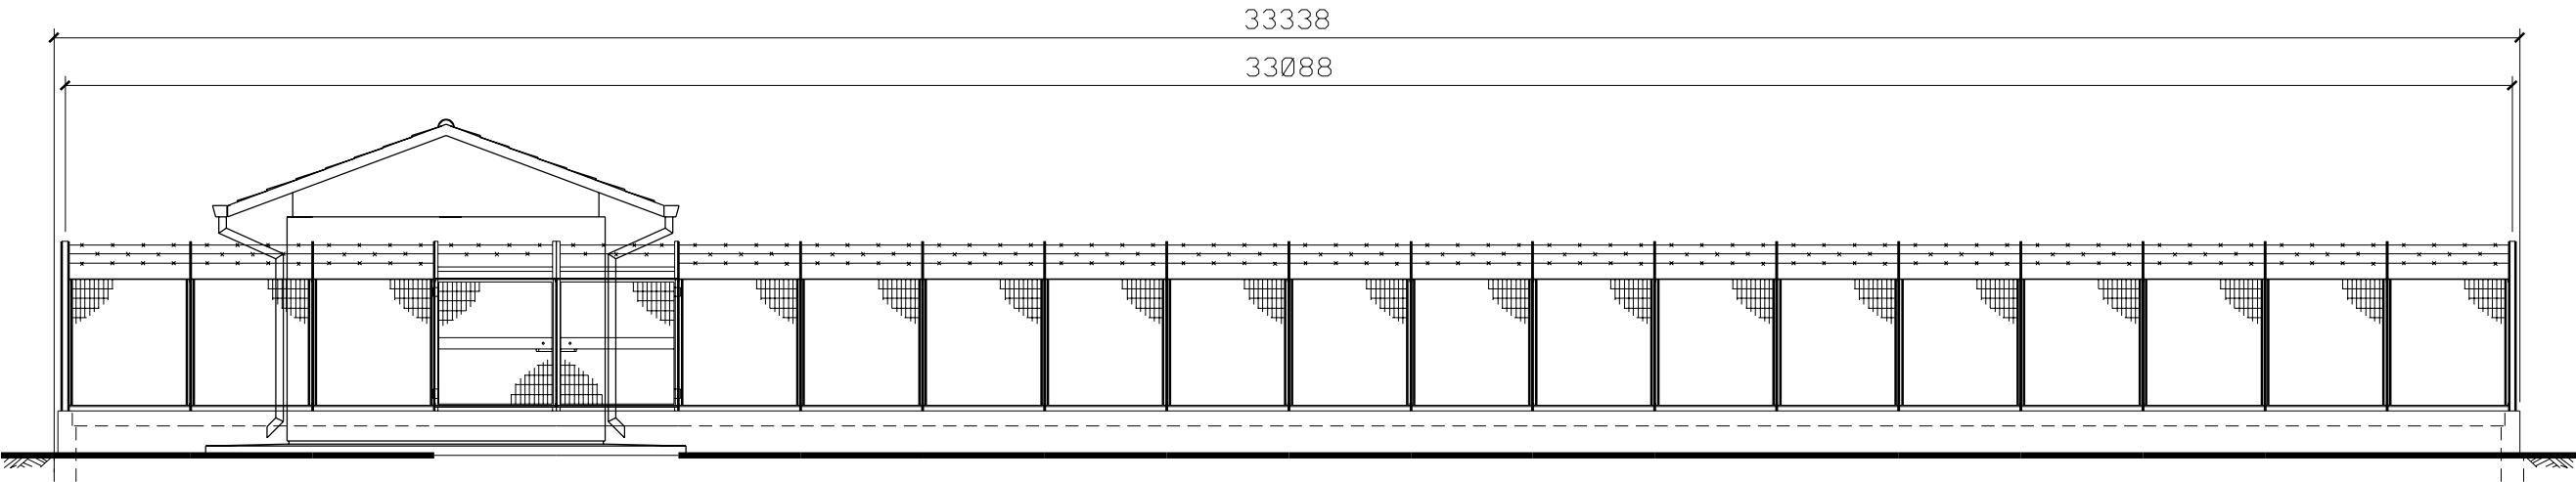

PROSPETTO A

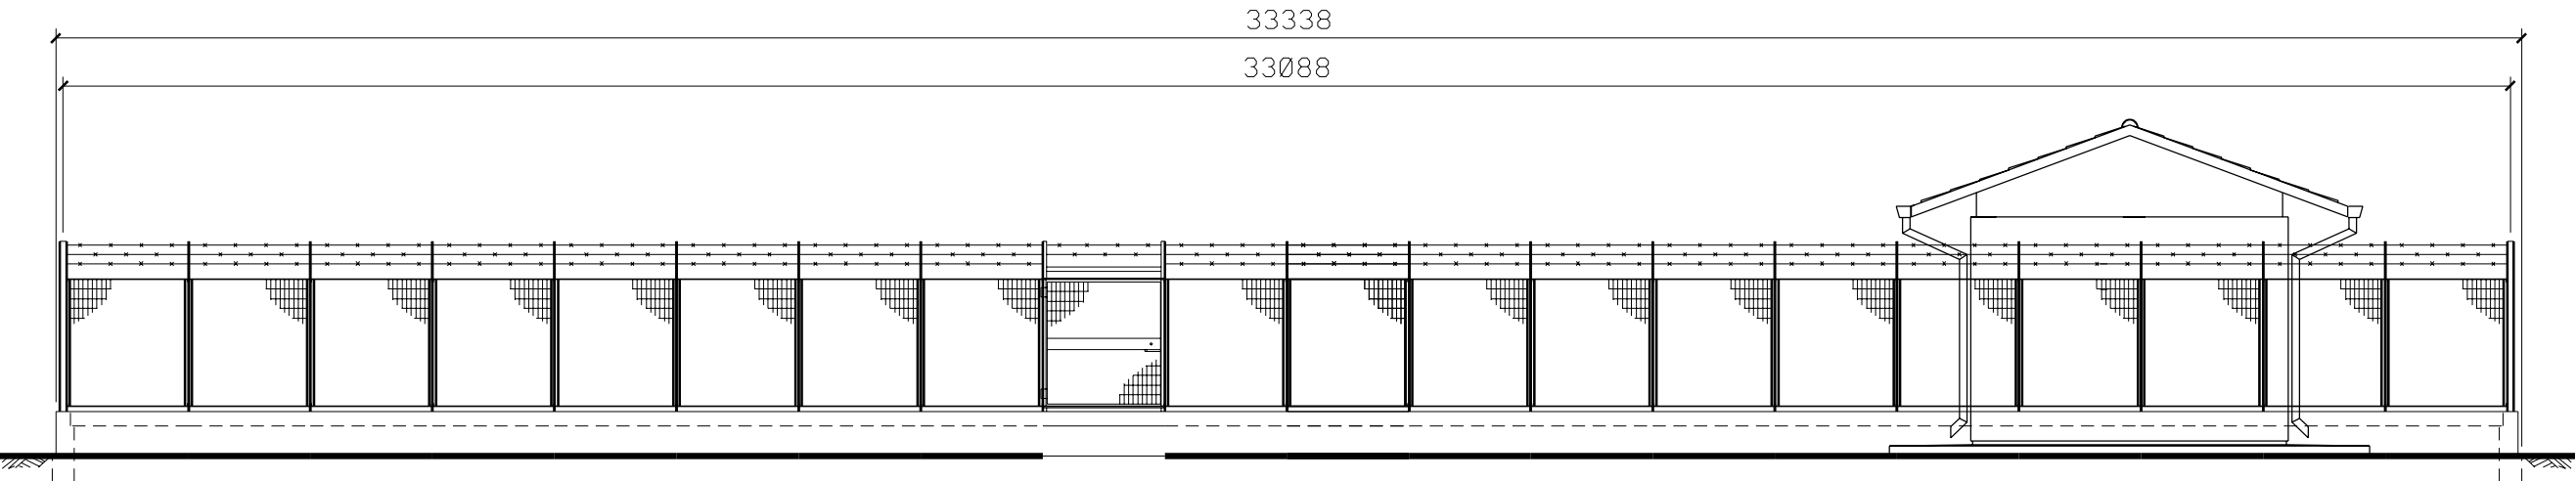

PROSPETTO B

SCALA 1 : 100