

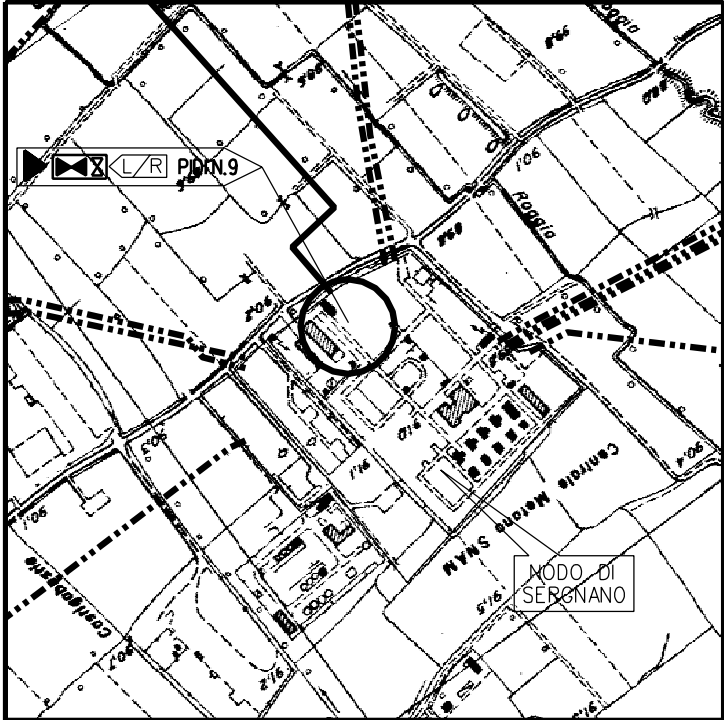


DOCUMENTI DI RIFERIMENTO	N.

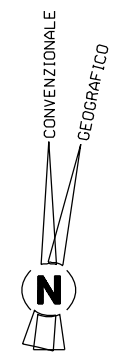

SERGNANO(CR)- CTR F.C6b3  
COROGRAFIA 1:10000

Ø	GIU-07	EMISSIONE	CANDIGLIOTTI	SABBATINI	LANNI
Rev.	DATA	DESCRIZIONE	ELABORATO	VERIFICATO	APPROVATO
		PROGETTISTA <b>Snamprogetti</b>	COMMESSA 663310	UNITA' N. 10	
Metanodotto:Potenziamento CREMONA-SERGNANO DN 1200 (48") - P=75 bar			DIS. N. LC-D-83375		
			REVISIONE 0		
IMPIANTO n.9 Loc. Serignano (CR)			FG. 1	DI 3	
			SCALA		

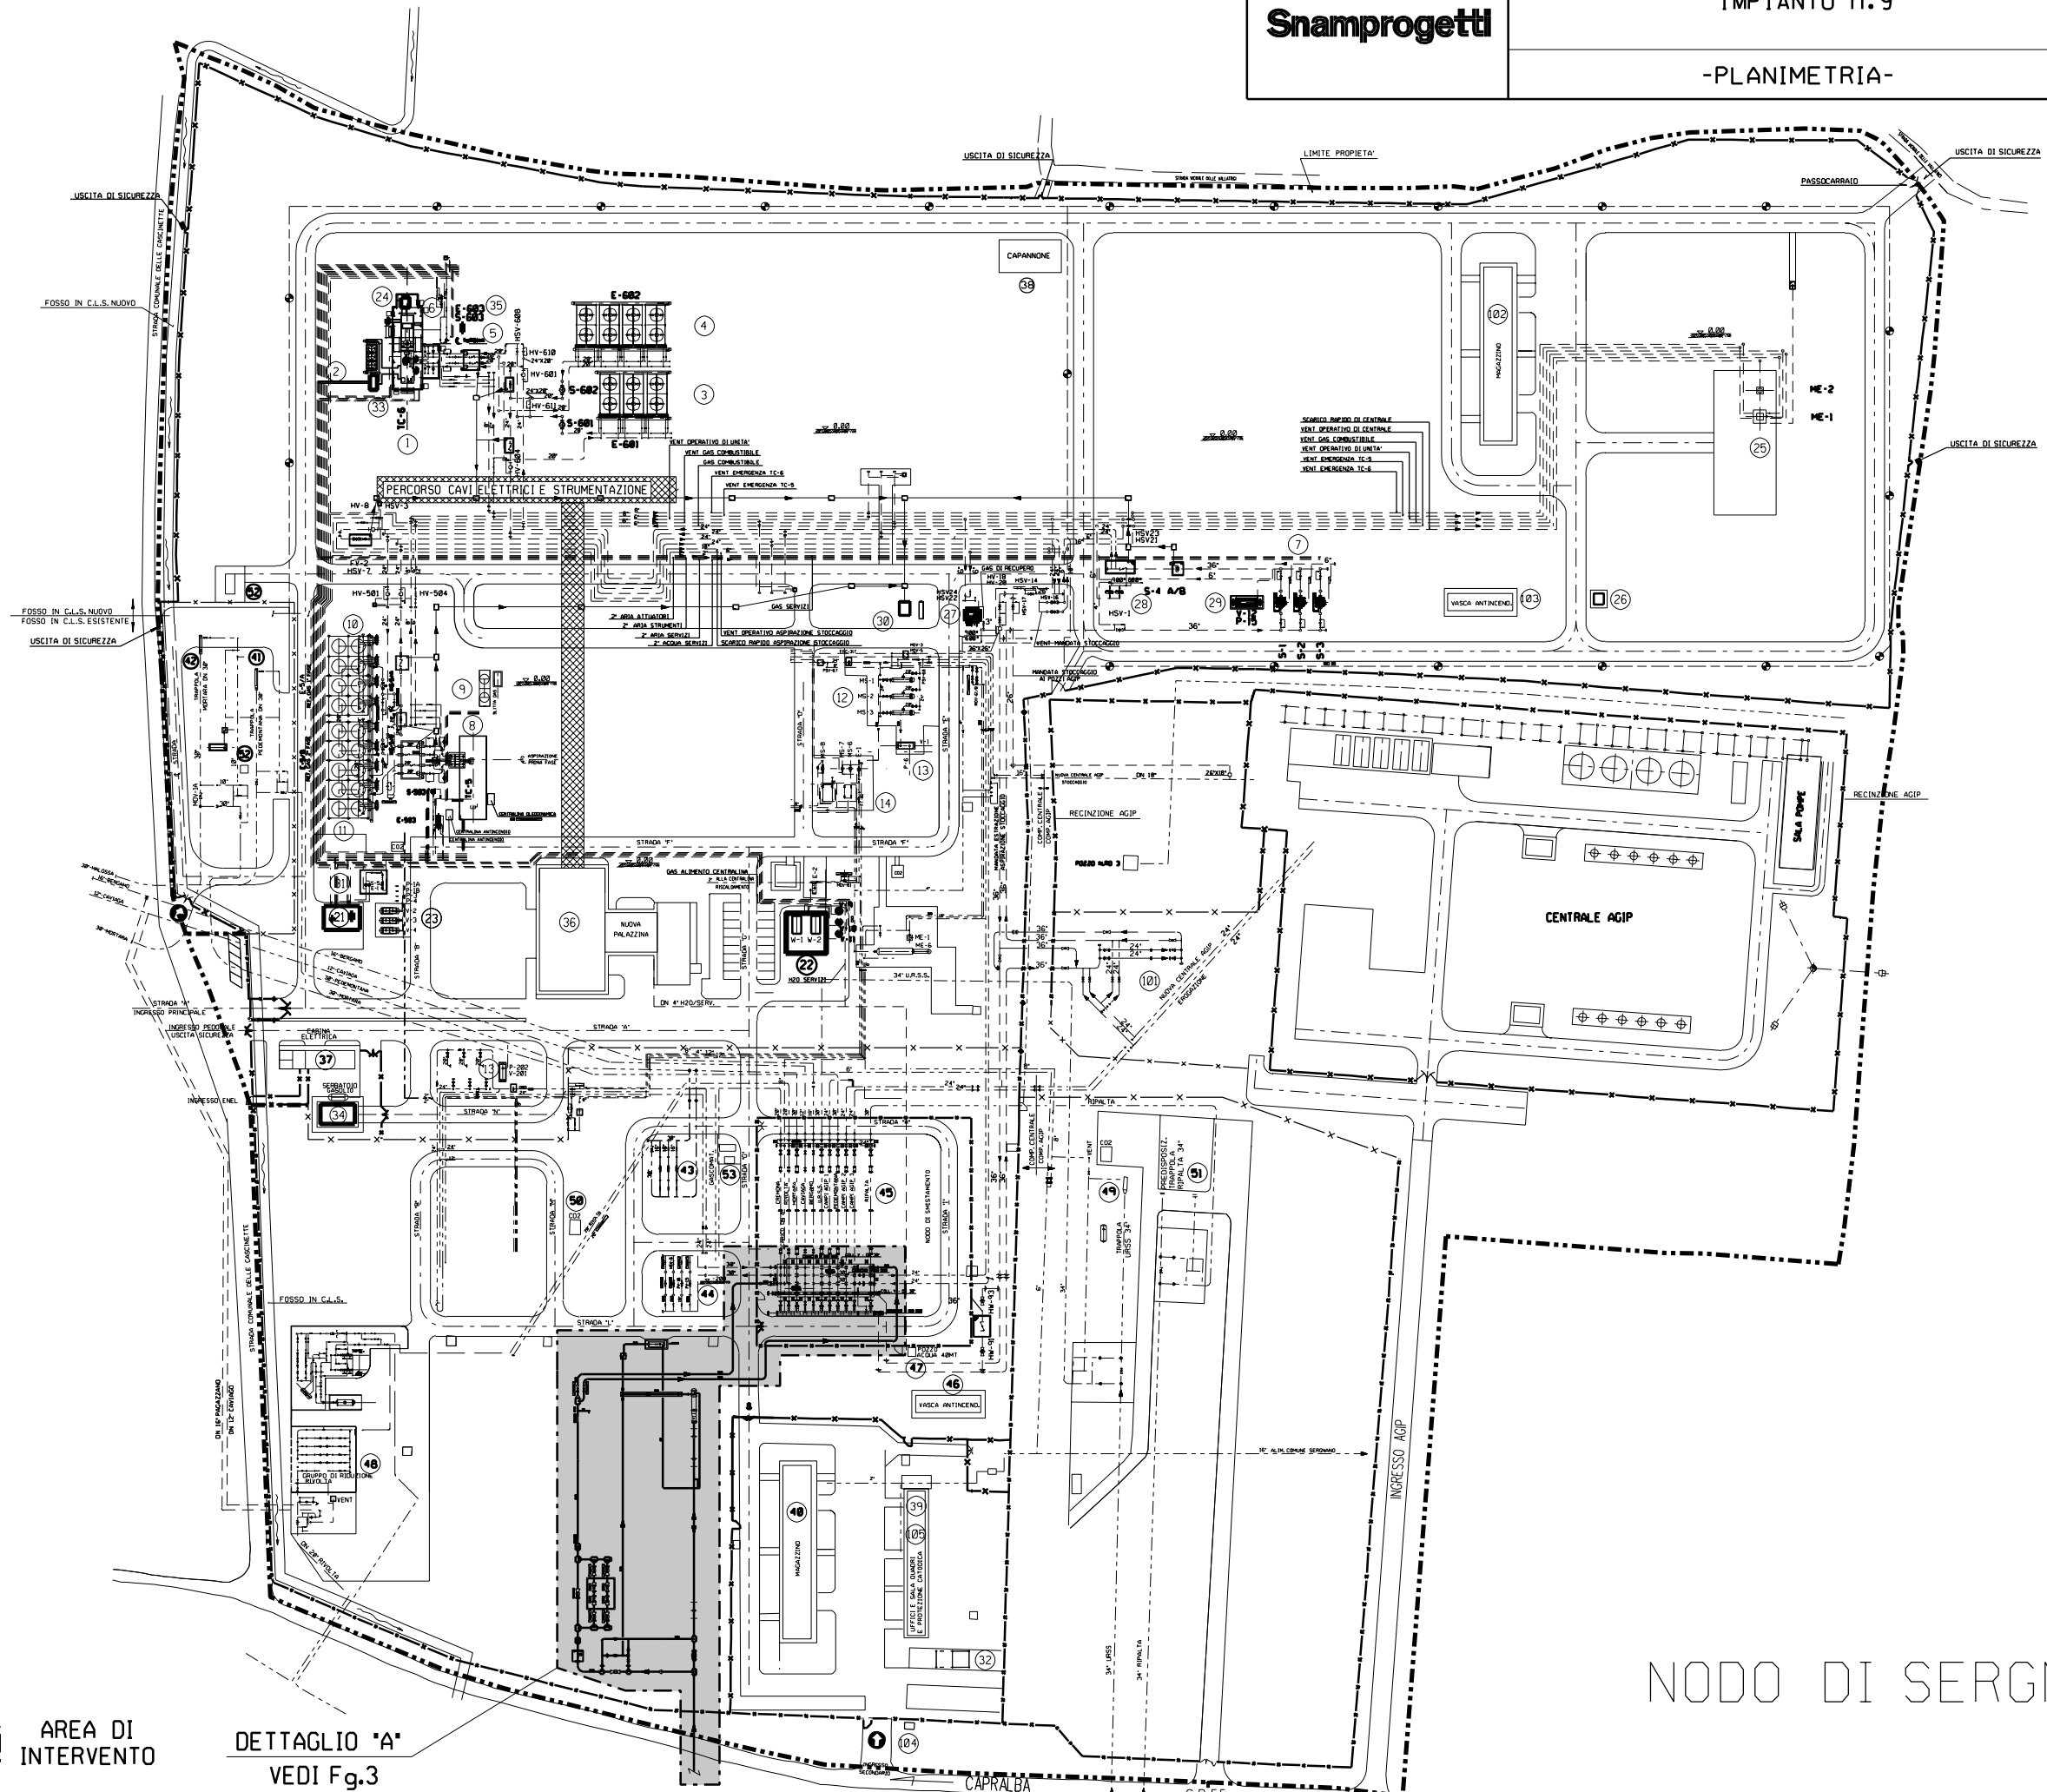

NODO DI SERGNANO

AREA DI INTERVENTO  
 DETTAGLIO 'A'  
 VEDI Fg.3

