



PERSICO D'OSIMO(CR) – CTR F. D7a4
COROGRAFIA 1:10000

Ø	GIU-07	EMISSIONE	CANDIGLIOTTI	SABBATINI	LANNI
Rev.	DATA	DESCRIZIONE	ELABORATO	VERIFICATO	APPROVATO
		 Snam Rete Gas	 Snamprogetti	COMMESSA 663310	UNITA' N. 10
Metanodotto: Potenziamento CREMONA-SERGNANO DN 1200 (48") - P=75 bar Metanodotto Rifacimento Allacciamento Comune di Persico Dosimo DN 150 (6") - P=75 bar			DIS. N. LC-D-83376		
			REVISIONE 0		
PUNTO DI INTERCETTAZIONE CON DISCAGGIO DI ALLACCIAMENTO (PIDA) Loc. PERSICO			FG. 1 DI 3		
			SCALA		

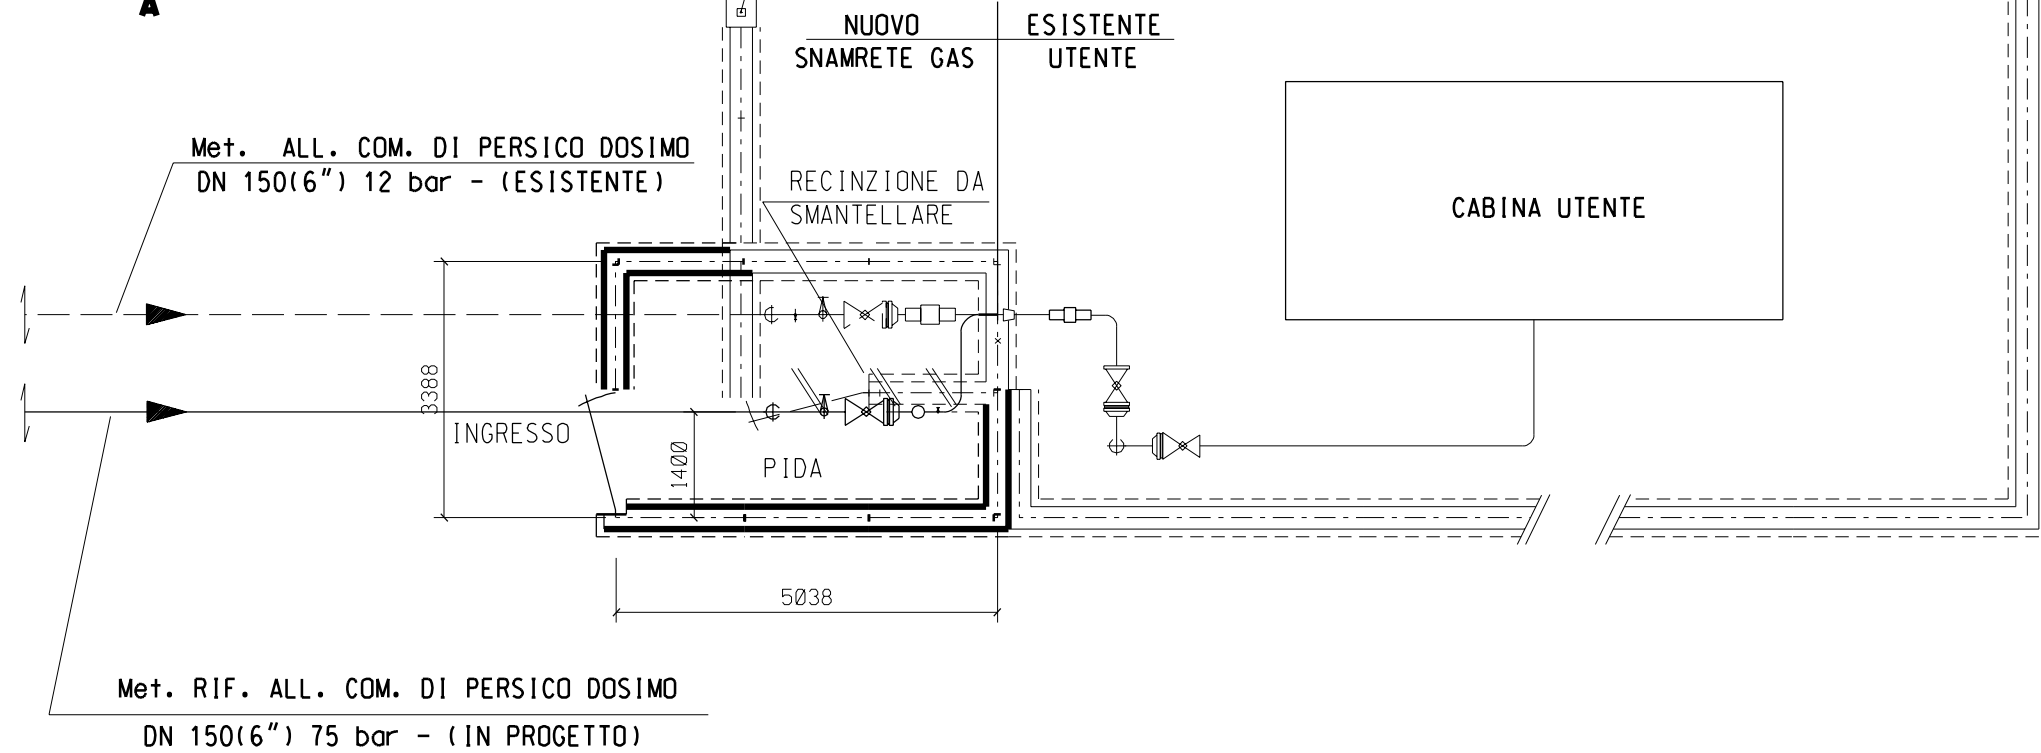

SCALA 1:100

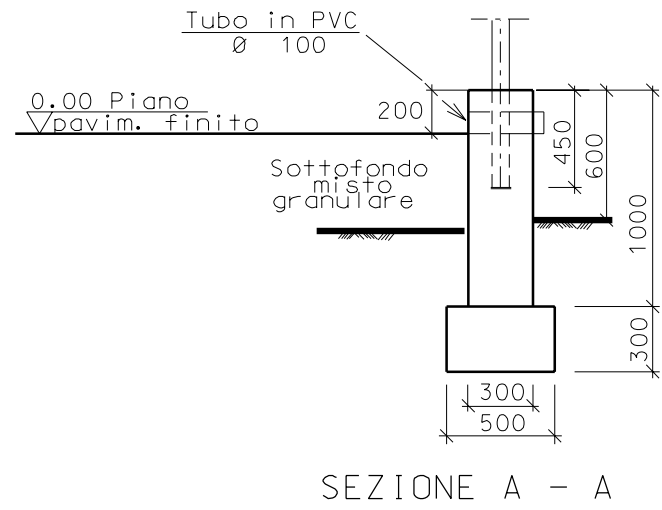