

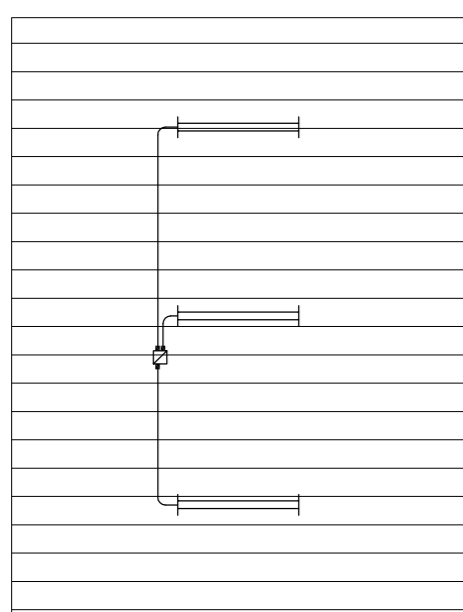
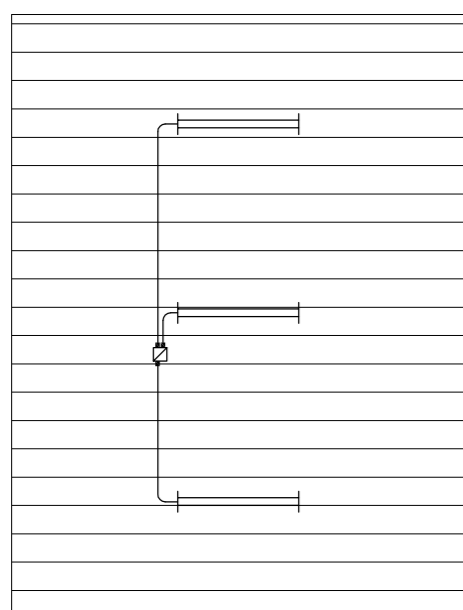


Tettoia resine fresche

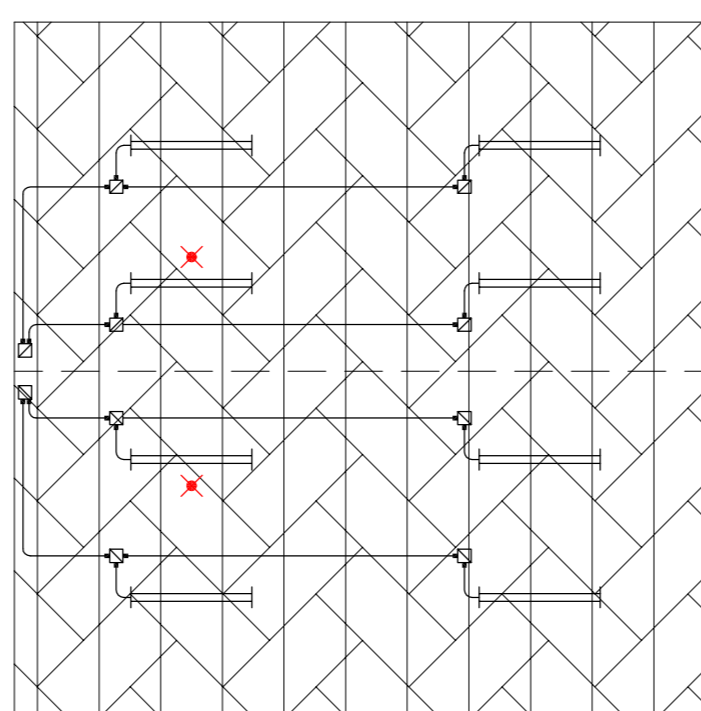

Tettoia resine essiccate

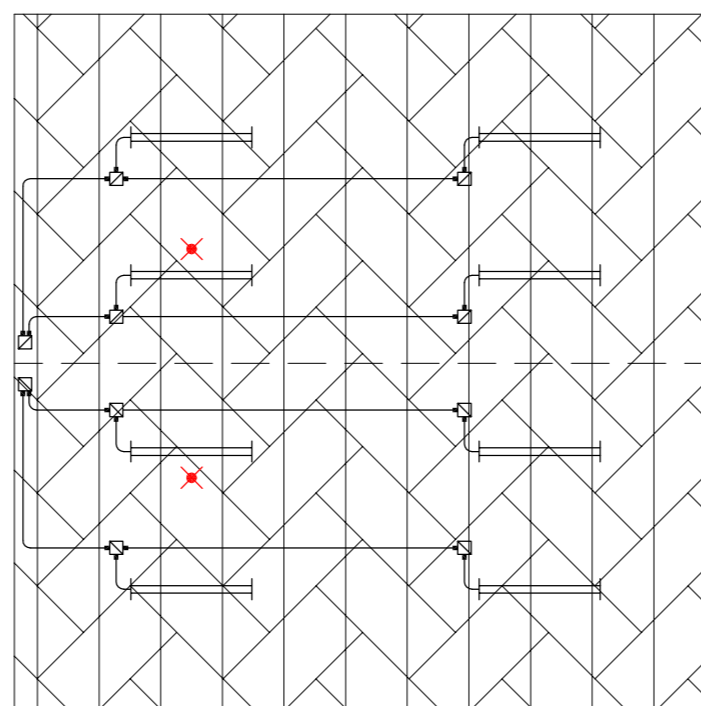

PENSILINE DI CARICO/SCARICO PRODOTTI

- ← Plafoniere poste nella zona alta della pensilina per illuminazione generale.
- ← Plafoniere per zona camminamento in quota.
- ← Plafoniere per zona camminamento in quota.
- ← Plafoniere poste nella zona alta della pensilina per illuminazione generale.

- ← Plafoniere poste nella zona alta della pensilina per illuminazione generale.
- ← Plafoniere per zona camminamento in quota.
- ← Plafoniere per zona camminamento in quota.
- ← Plafoniere poste nella zona alta della pensilina per illuminazione generale.

LEGENDA SIMBOLI GRAFICI

- Plafoniera con corpo in poliestere e coppa trasparente, "FEAM" serie AVFE con due tubi fluorescenti da 58W.
- Plafoniera con corpo in poliestere e coppa trasparente, "FEAM" serie AVFE per funzionamento normale + emergenza (autonomia 90') con due tubi fluorescenti da 58W.



MASOL CONTINENTAL BIOFUEL S.R.L.
STABILIMENTO DI LIVORNO

PROGETTO DEFINITIVO

REALIZZAZIONE TERZA DI LINEA DI PRODUZIONE BIODIESEL

COORDINAMENTO PROGETTISTI:



PROGETTISTA SPECIALISTA:



Planimetria Illuminazione Pensiline e tettoie

SETT. 2014	LAZZARINI	BOZZI	FALASCHI	EMESSO PER RICHIESTA AUTORIZZAZIONI
DATA	REDATTO	CONTROLLATO	APPROVATO	DESCRIZIONE

CODICE ELABORATO:	BIO3-04.29	REVISIONE: 00	SCALA: 1:100
-------------------	-------------------	----------------------	---------------------