

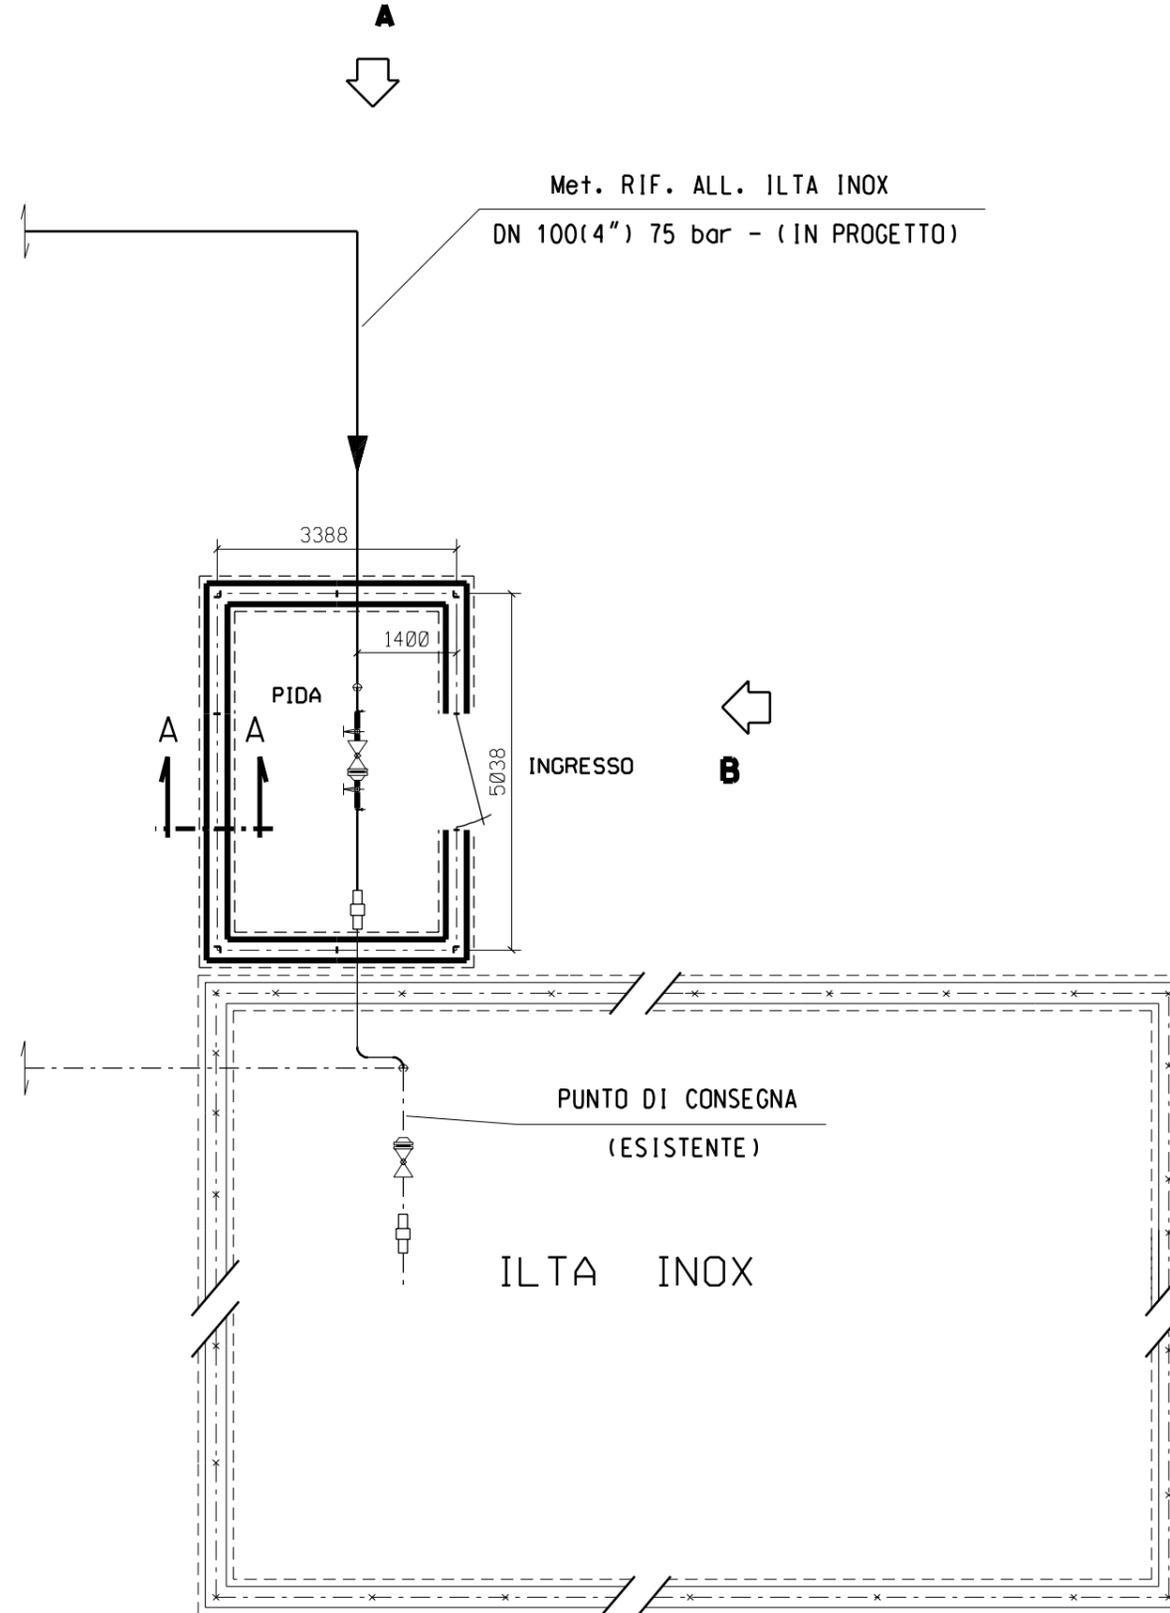



ROBECCO D'OGGIO(CR) – CTR F.D7a2
COROGRAFIA 1:10000

Ø	GIU-07	EMISSIONE	CANDIGLIOTTI	SABBATINI	LANNI
Rev.	DATA	DESCRIZIONE	ELABORATO	VERIFICATO	APPROVATO
		 Snam Rete Gas	 Snamprogetti	COMMESSA 663310	UNITA' N. 10
		Metanodotto:Potenziamento CREMONA-SERGNANO DN 1200 (48") – P=75 bar Metanodotto Rifacimento Allacciamento Iltà Inox DN 100 (4") – P=75 bar		DIS. N. LC-D-83379	
		PUNTO DI INTERCETTAZIONE CON DISCAGGIO DI ALLACCIAMENTO (PIDA) Loc. Robecco d'Oglio		REVISIONE 0	
			FG. 1	DI 3	
			SCALA		

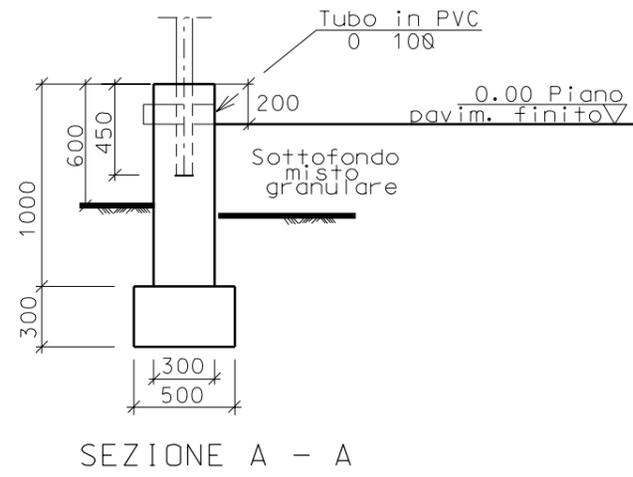

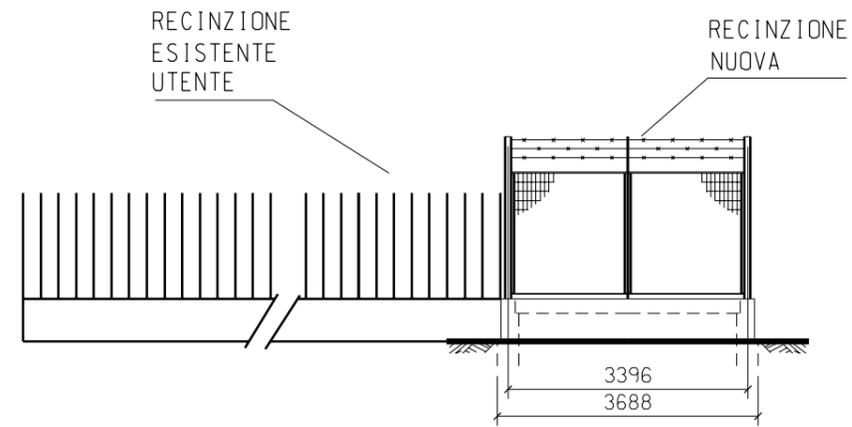

PROSPETTO A

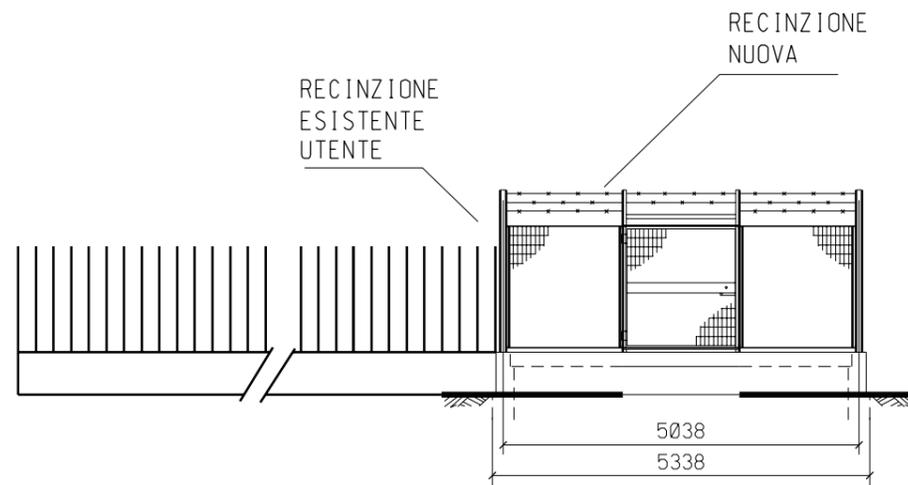

PROSPETTO B