




DOCUMENTI DI RIFERIMENTO	N.

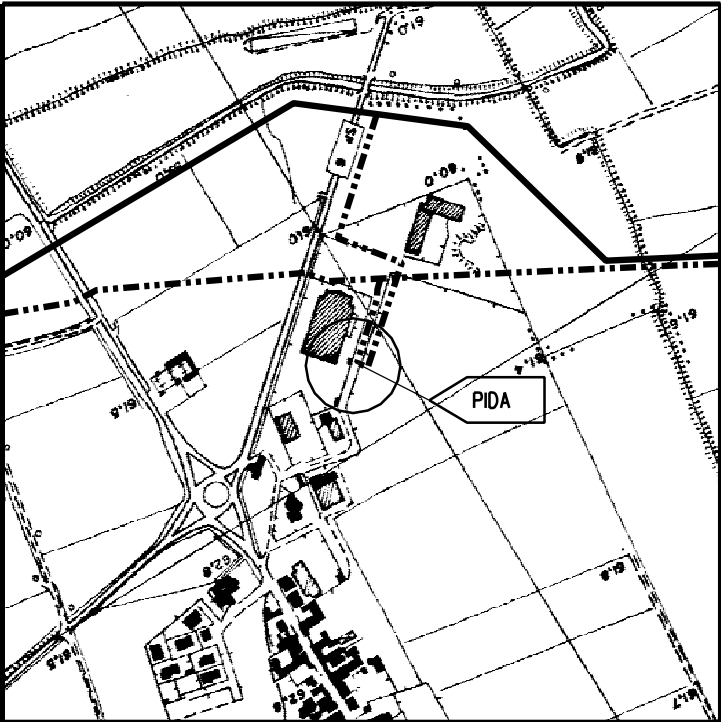


CORTE DE CORTESI CON CIGNONE (CR)–CTR F.C7e2
COROGRAFIA 1:10000

Ø	GIU-Ø7	EMISSIONE		CANDIGLIOTTI	SABBATINI	LANNI	
Rev.	DATA	DESCRIZIONE			ELABORATO	VERIFICATO	APPROVATO
 		PROGETTISTA	 	COMMESSA 663310		UNITA' N. 10	
Metanodotto: Potenziamento CREMONA-SERGNANO DN 1200 (48'') – P=75 bar Metanodotto: Rifacimento Allacciamento Bienne 2000 DN 100 (4'') – P=75 bar PUNTO DI INTERCETTAZIONE CON DISCAGGIO DI ALLACCIAMENTO (PIDA) Loc. CIGNONE				DIS. N. LC-D-83380			
				REVISIONE 0			
				FG. 1 DI 3			
				SCALA			


BIENNE 2000

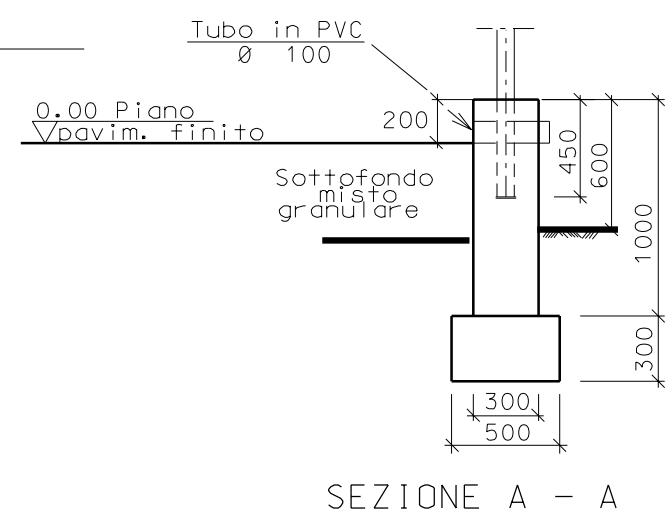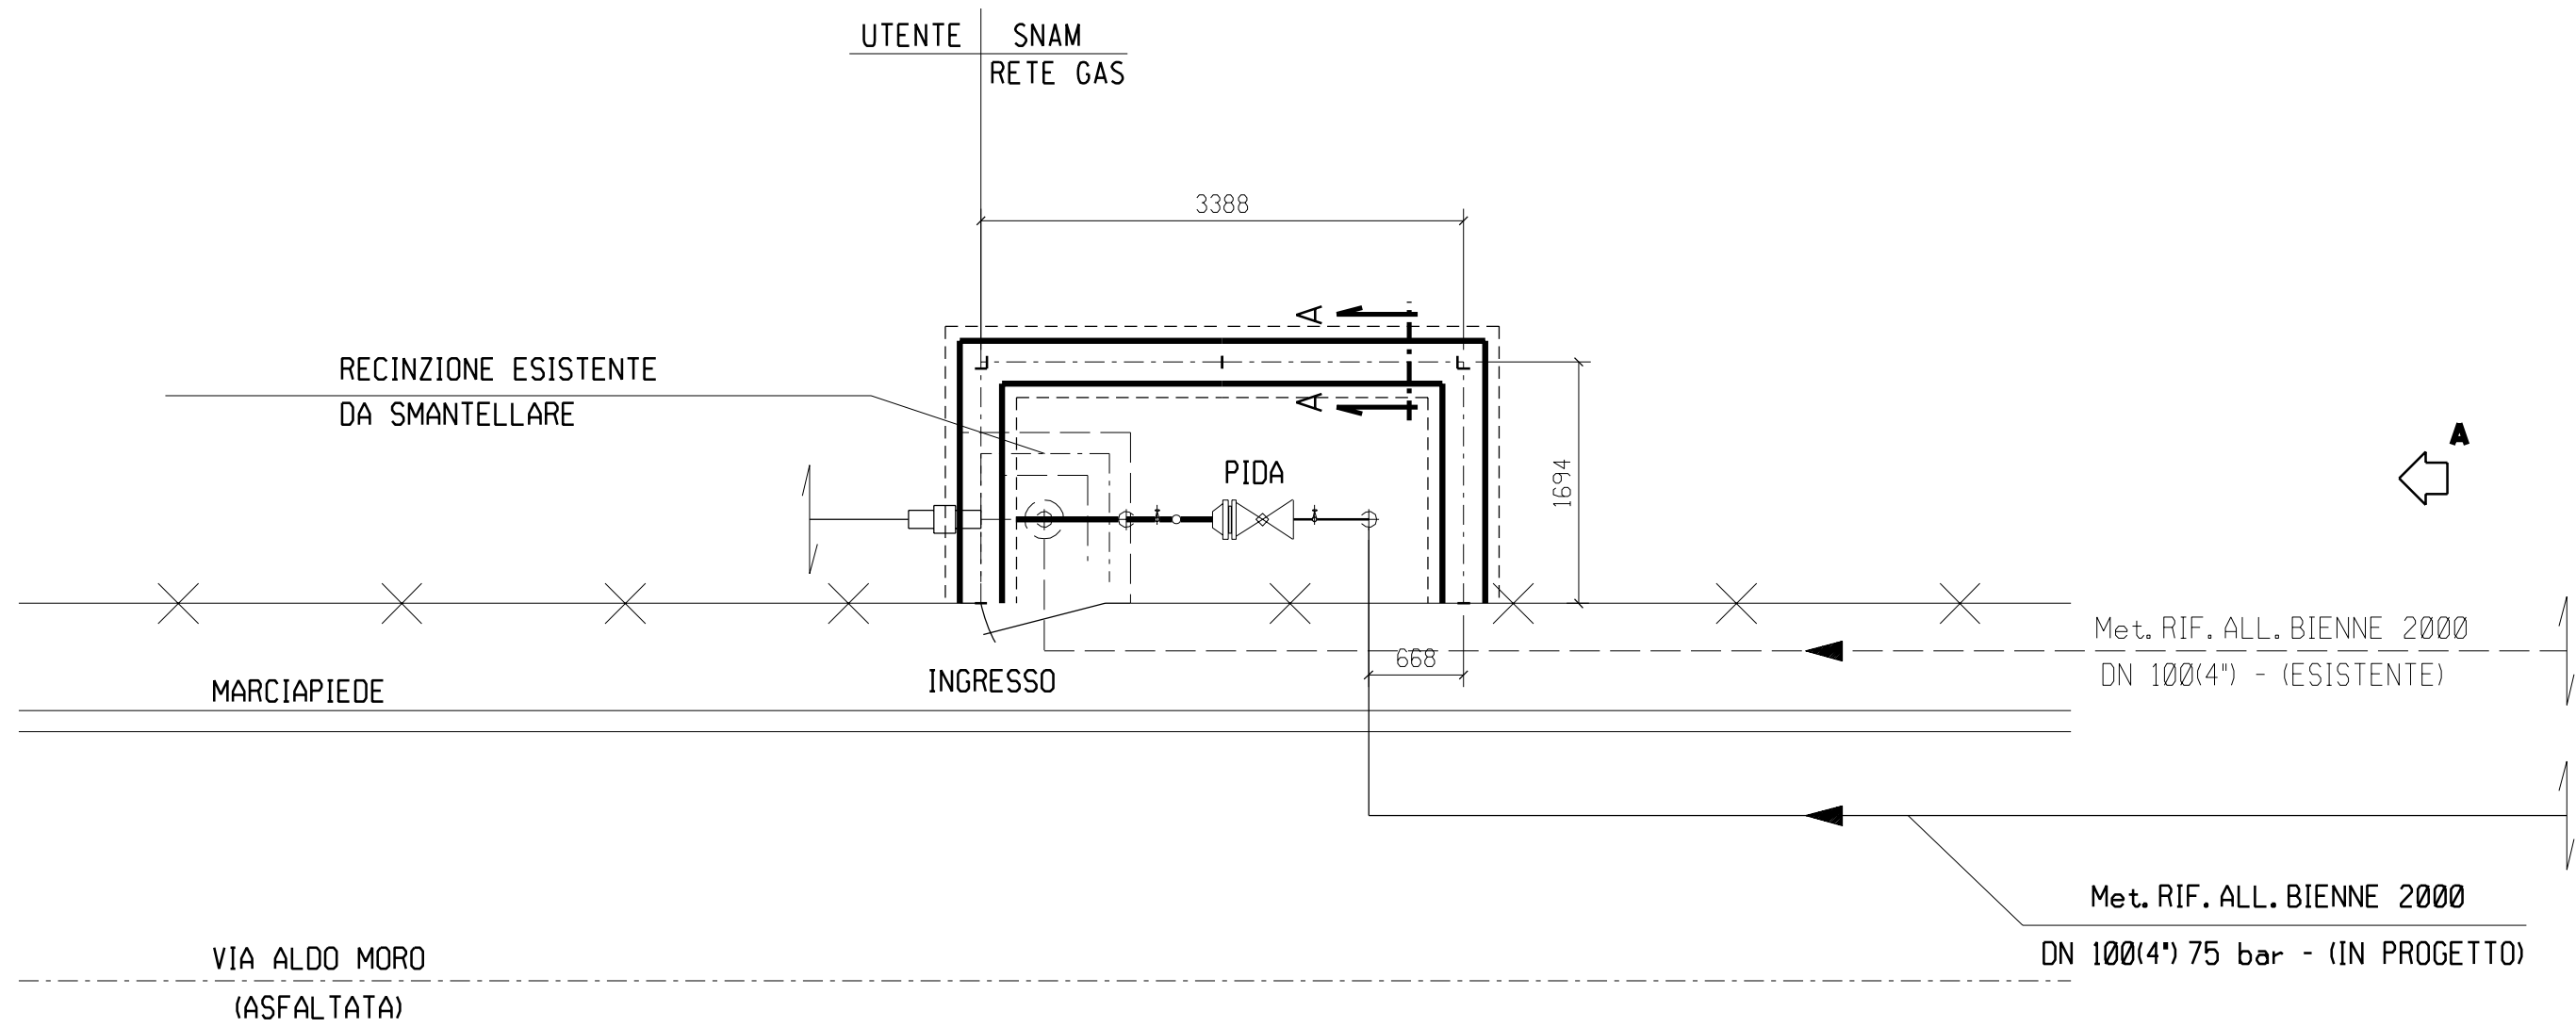

SCALA 1:50

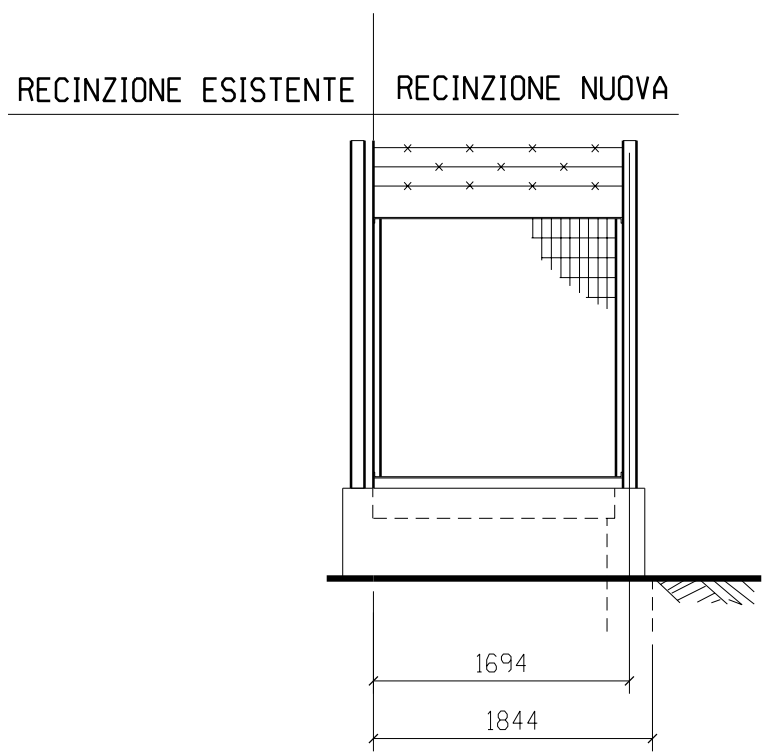

PROSPETTO A

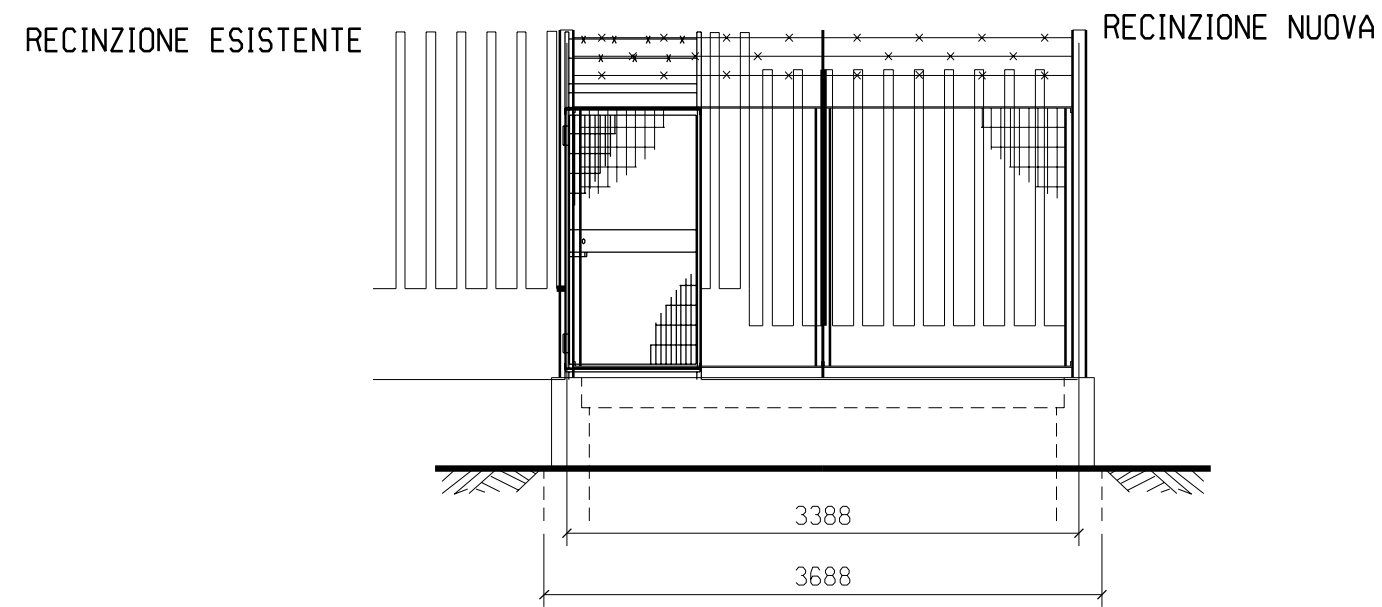

PROSPETTO B

SCALA 1 : 50