




DOCUMENTI DI RIFERIMENTO	N.

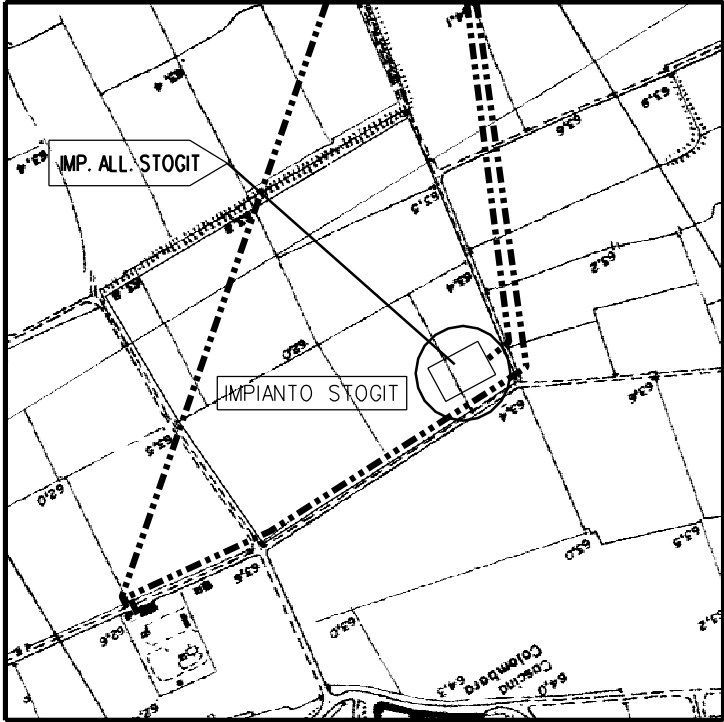


BORDOLANO(CR) – CTR F. C7e1
 COROGRAFIA 1:10000

Ø	GIU-07	EMISSIONE	CANDIGLIOTTI	SABBATINI	LANNI
Rev.	DATA	DESCRIZIONE	ELABORATO	VERIFICATO	APPROVATO
		PROGETTISTA 			COMMESSA 663310
Metanodotto: Potenziamento CREMONA-SERGNANO DN1200 (48") - P=75 bar Metanodotto Allacciamento Impianto SOGIT DN1050 (42") - P=75 bar			UNITA' N. 10		
			DIS. N. LC-D-83381		
IMPIANTO PER ALL. SOGIT DI BORDOLANO Loc. Cascina Colombara			REVISIONE 0		
			FG. 1	DI 3	SCALA

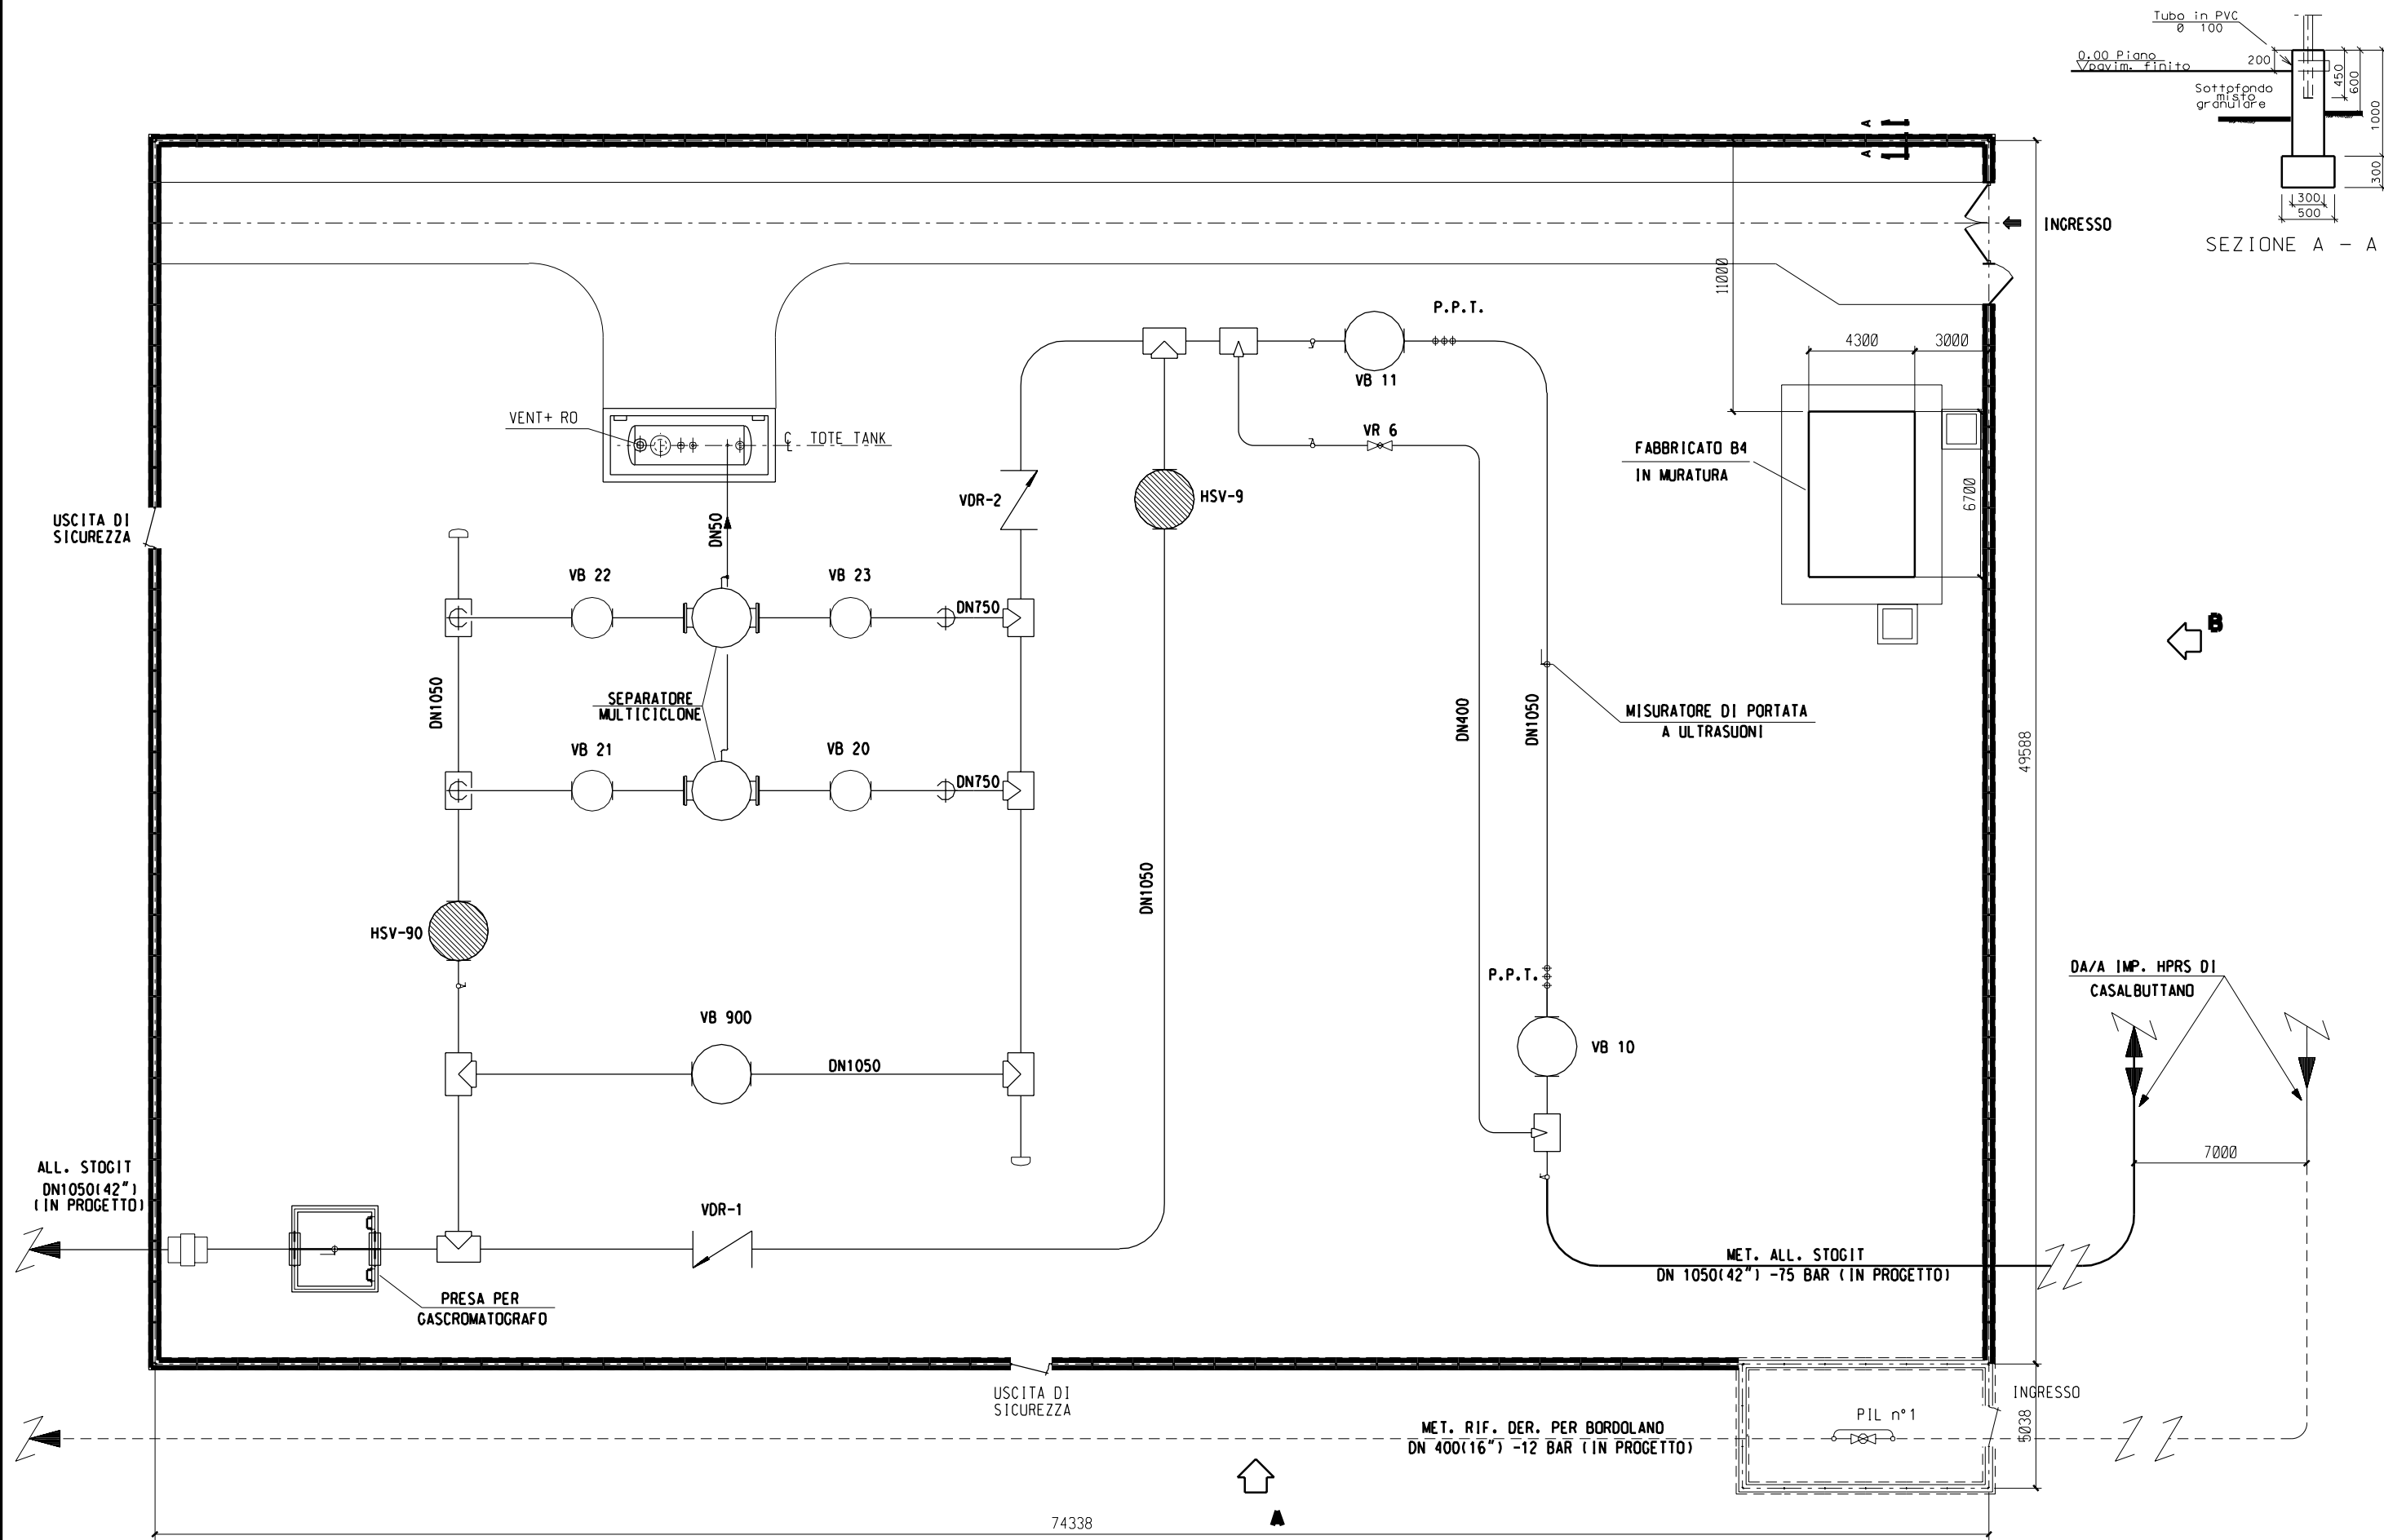

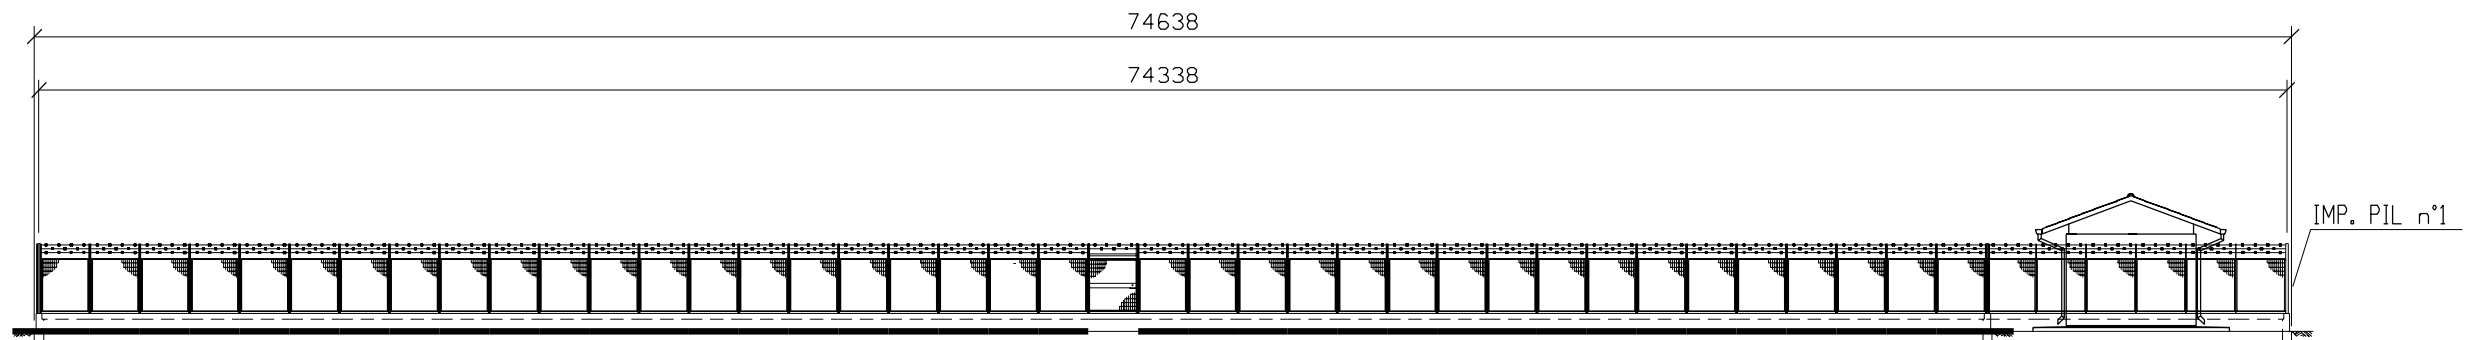

PROSPETTO A

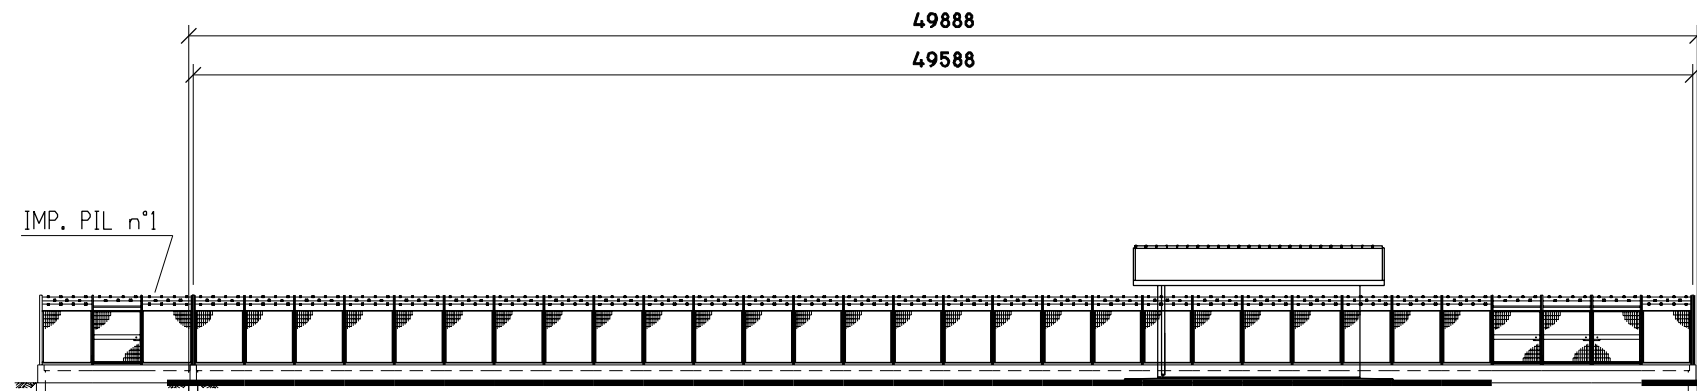

PROSPETTO B

SCALA 1:250