



BORDOLANO(CR) – CTR F. C7e1  
COROGRAFIA 1:10000


Ø	GIU-07	EMISSIONE	CANDIGLIOTTI	SABBATINI	LANNI
Rev.	DATA	DESCRIZIONE	ELABORATO	VERIFICATO	APPROVATO
		 <b>Snam Rete Gas</b>	 <b>Snamprogetti</b>	COMMESSA 663310	UNITA' N. 10
Metanodotto: Potenziamento CREMONA-SERGNANO DN 1200 (48") - P=75 bar			DIS. N. LC-D-83382		
Metanodotto: Rifacimento Derivazione per Bordolano DN 400 (16") - P=12 bar			REVISIONE 0		
PUNTO DI INTERCETTAZIONE DI LINEA (PIL) n.1 Loc. Cascina Colombara			FG. 1	DI 3	
			SCALA		

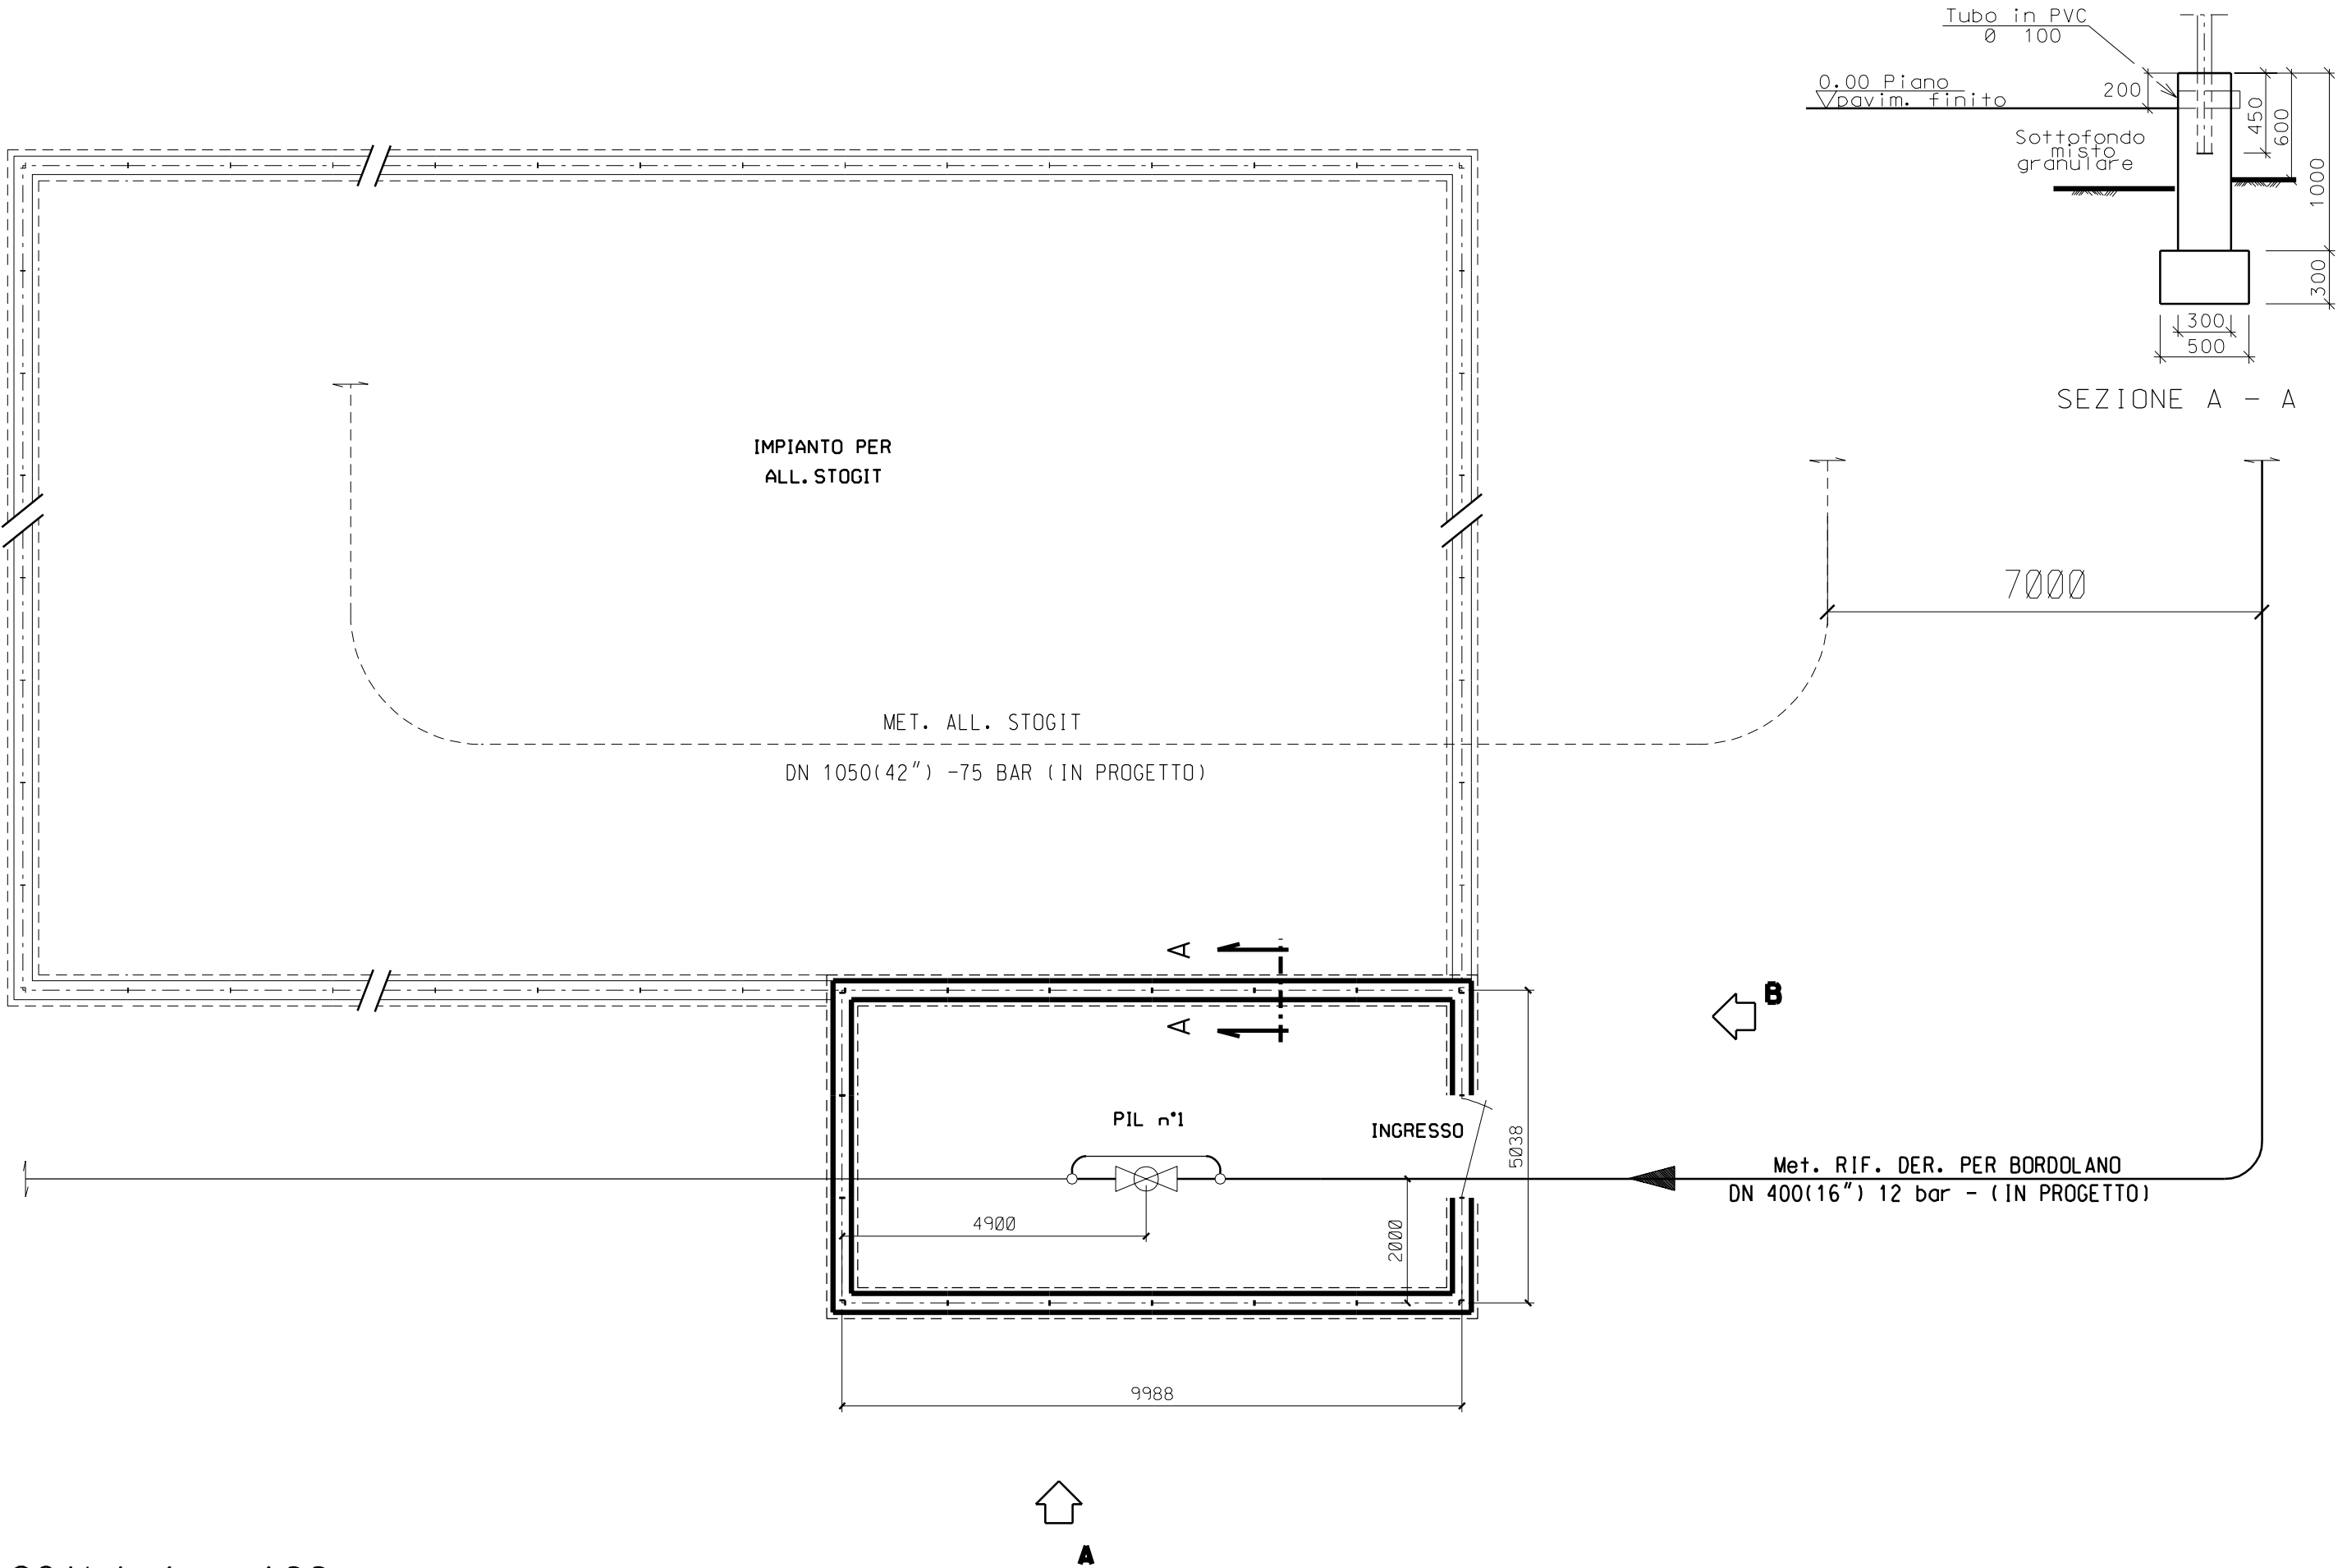

SCALA 1 : 100

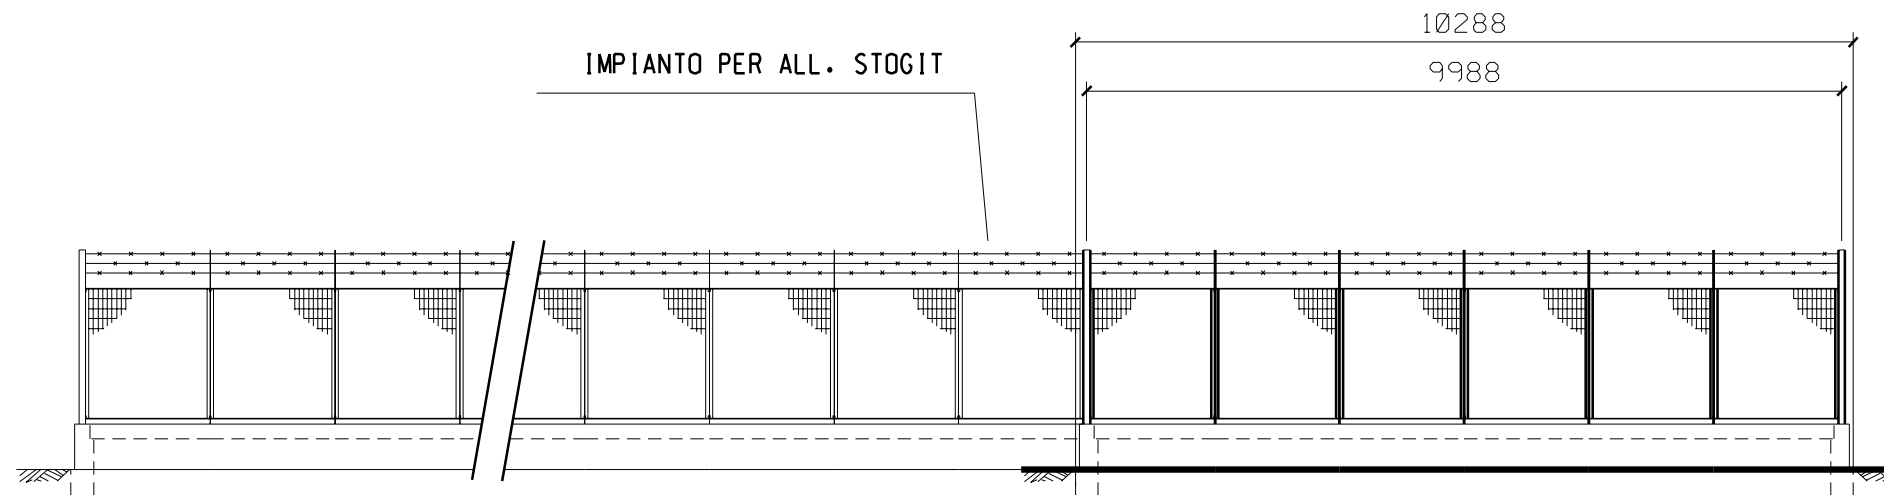

PROSPETTO A

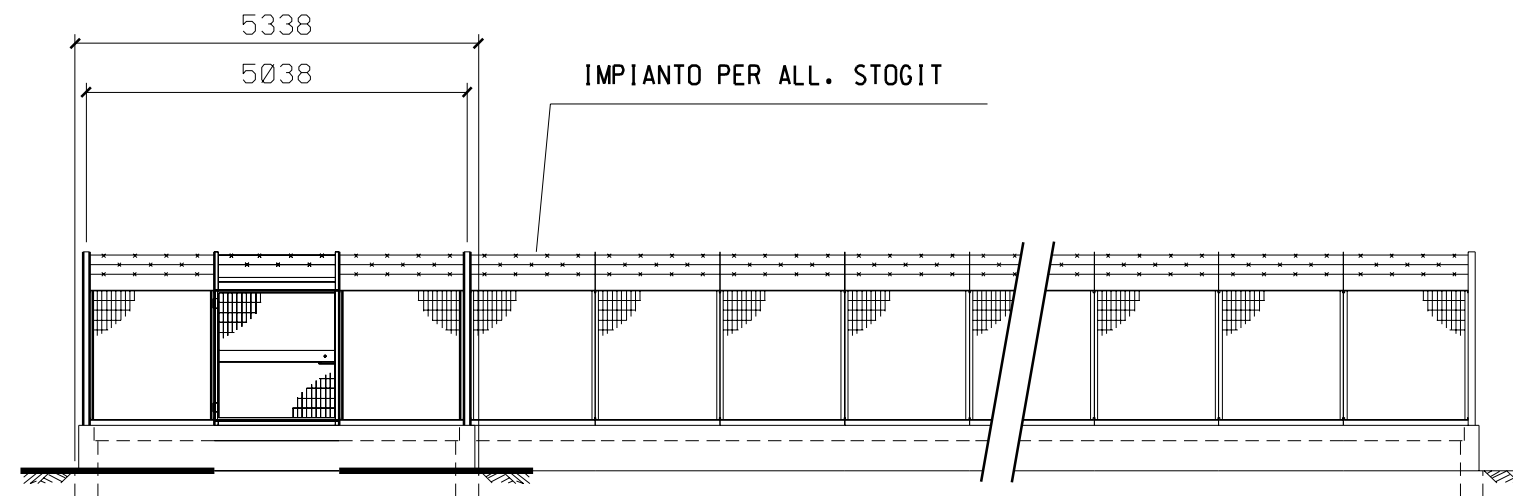

PROSPETTO B

SCALA 1 : 100