

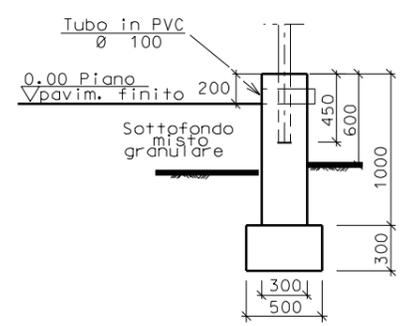


SORESINA (CR) – CTR F. C7d1
COROGRAFIA 1:10000


Ø	GIU-07	EMISSIONE	CANDIGLIOTTI	SABBATINI	LANNI
Rev.	DATA	DESCRIZIONE	ELABORATO	VERIFICATO	APPROVATO
		 Snam Rete Gas	 Snamprogetti	COMMESSA 663310	UNITA' N. 10
		Metanodotto: Potenziamento CREMONA-SERGNANO DN 1200 (48") - P=75 bar Metanodotto: Rifacimento Derivazione per Soresina DN 200 (8") - P=75 bar		DIS. N. LC-D-83384	
		IMPIANTO DI RIDUZIONE DI SORESINA Loc. Cascina Casello		REVISIONE 0	
				FG. 1 DI 3	
				SCALA	

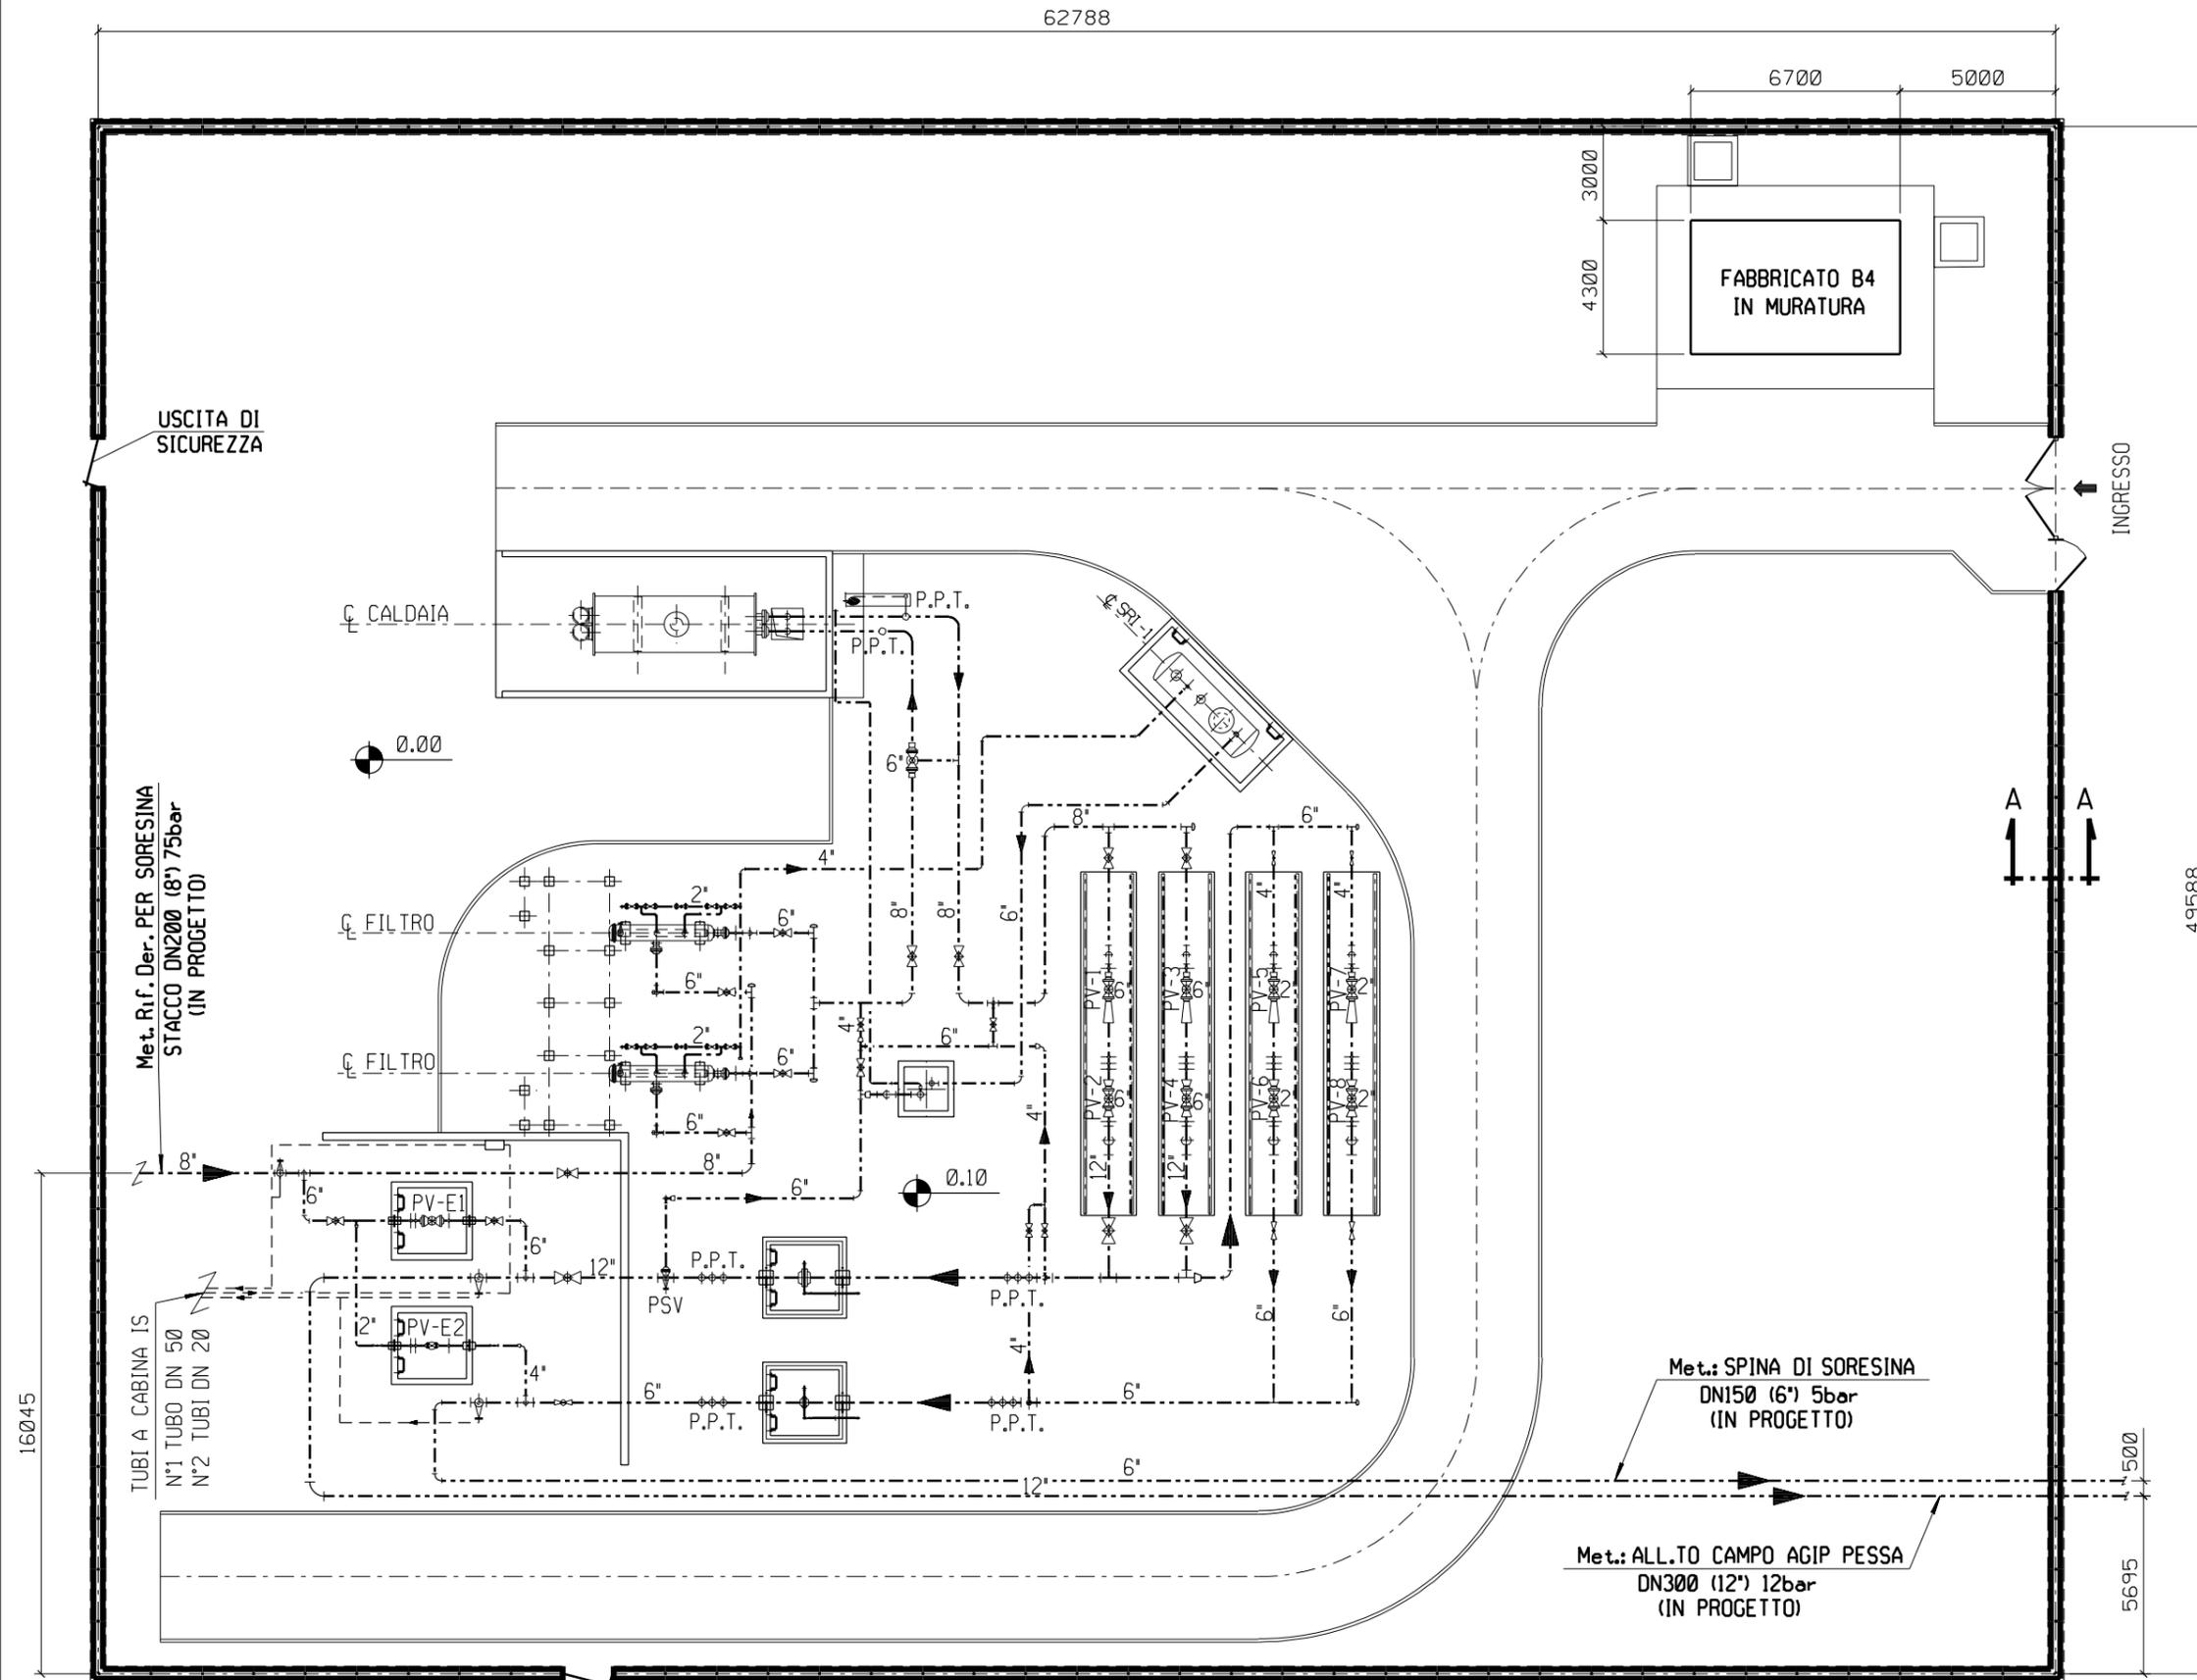

SEZIONE A - A

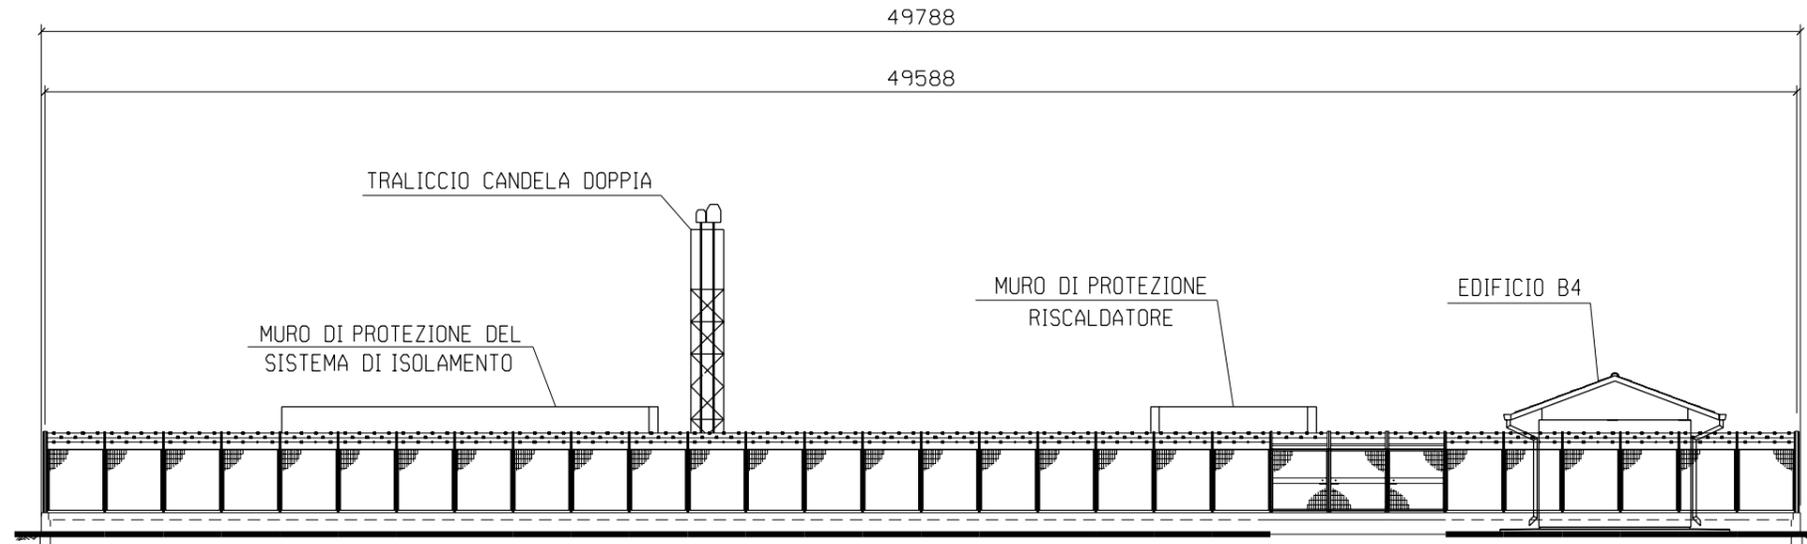

PROSPETTO A

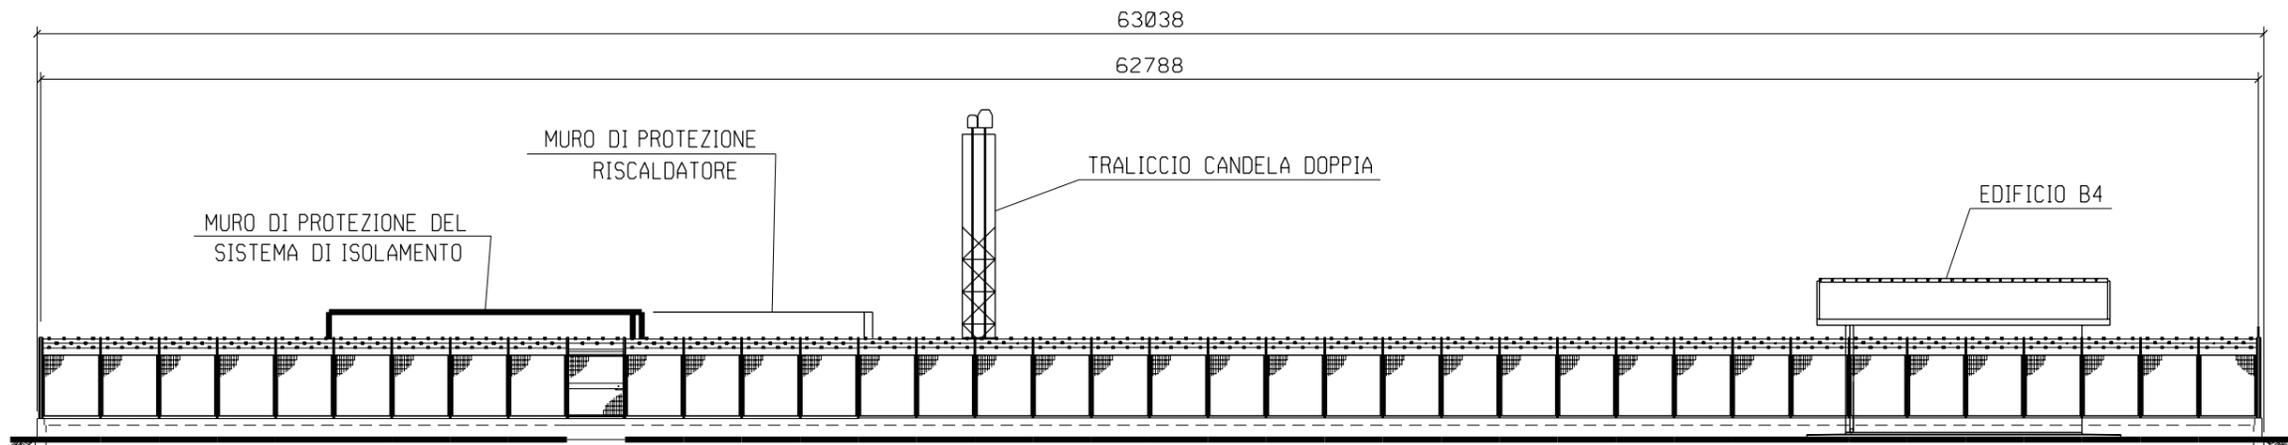

PROSPETTO B