



DOCUMENTI DI RIFERIMENTO	N.

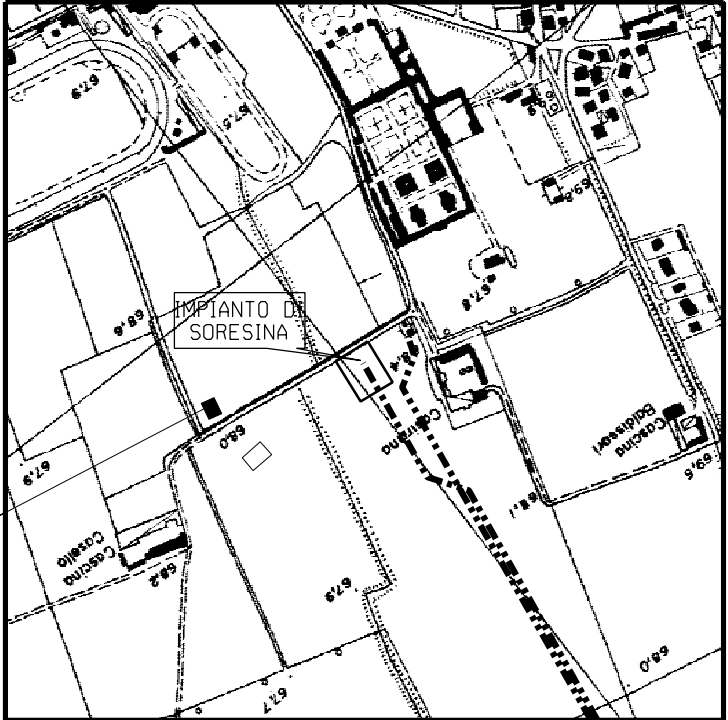


ARMADIETTO IN VETRORESINA
PER L'ISOLAMENTO DELL'HPRS

SORESINA(CR) – CTR F. C7d1
COROGRAFIA 1:10000


Ø	GIU-07	EMISSIONE	CANDIGLIOTTI	SABBATINI	LANNI
Rev.	DATA	DESCRIZIONE	ELABORATO	VERIFICATO	APPROVATO
		PROGETTISTA Snamprogetti	COMMESSA 663310	UNITA' N. 10	
Metanodotto: Potenziamento SERGNANO-CREMONA DN 1200 (48") - P=75 bar			DIS. N. LC-D-83385		
Metanodotto: Rifacimento Derivazione per Soresina DN 200 (8") - P=75 bar			REVISIONE 0		
SISTEMA DI INTERCETTAZIONE PER L'ISOLAMENTO IMP. DI RIDUZIONE DI SORESINA Loc. Cascina Casello			FG. 1	DI 3	SCALA

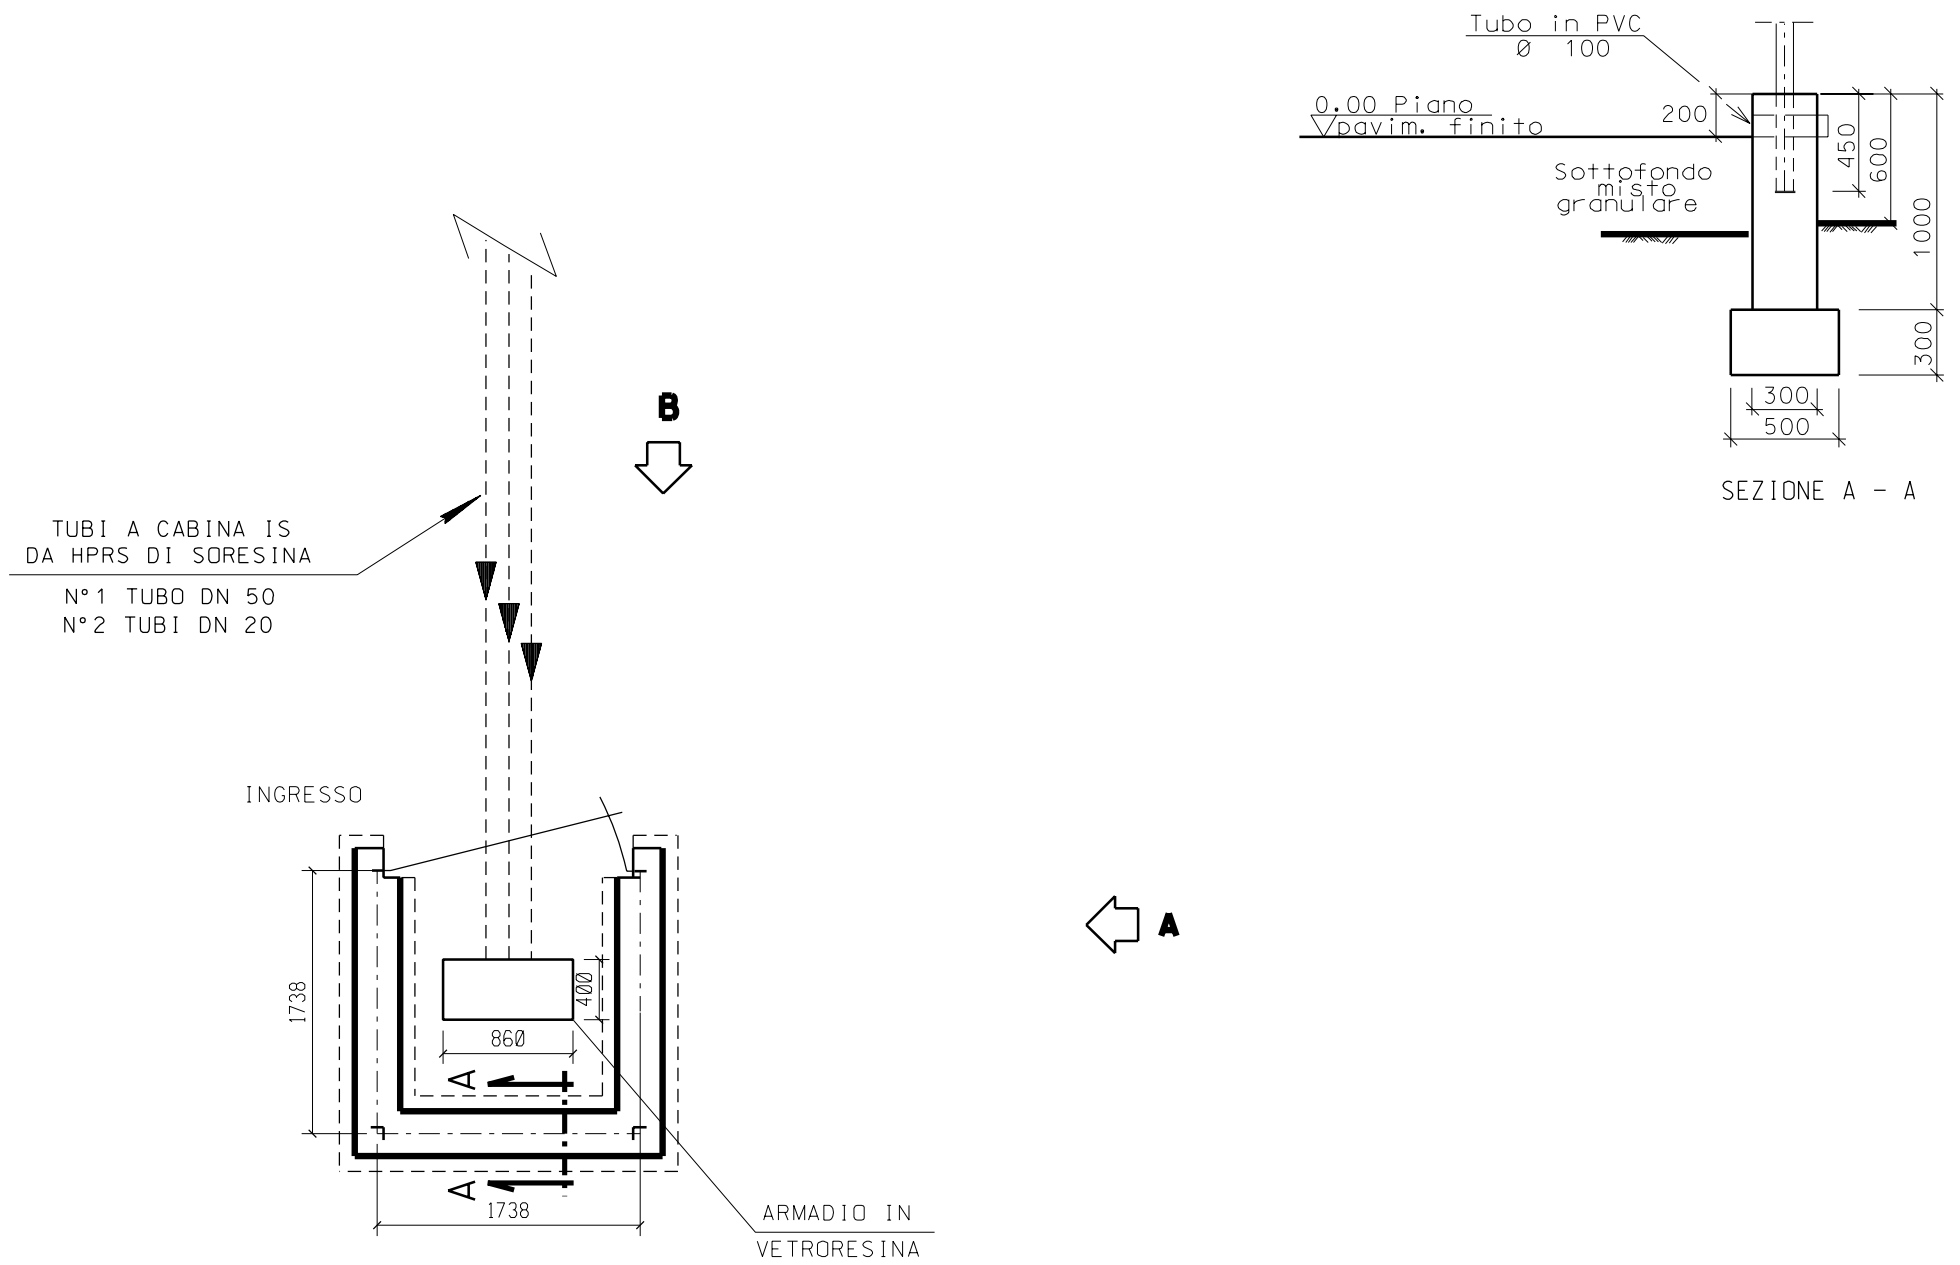

SCALA 1 : 50

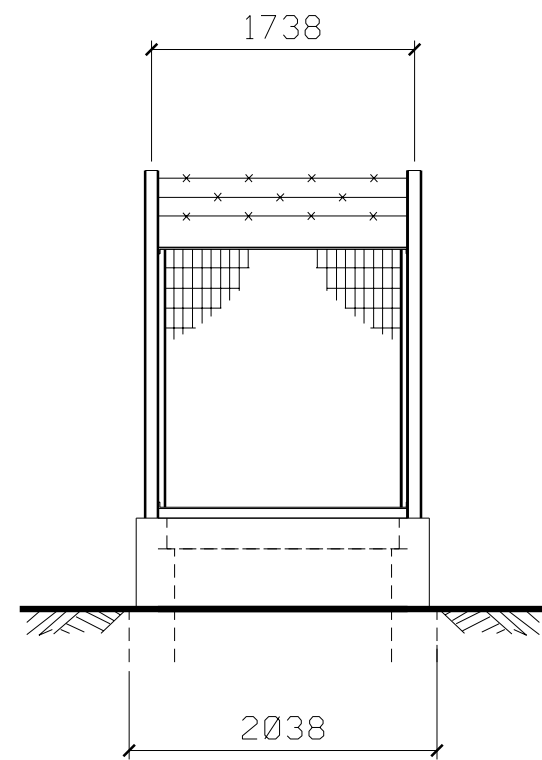

PROSPETTO A

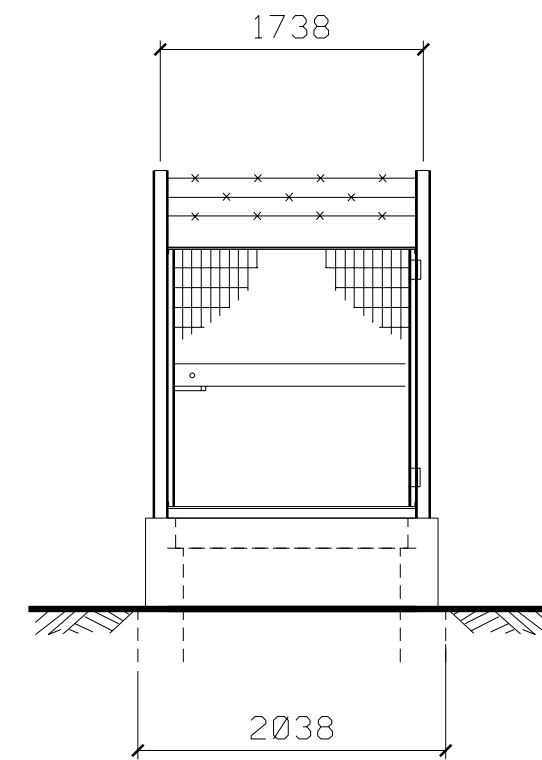

PROSPETTO B

SCALA 1 : 50