

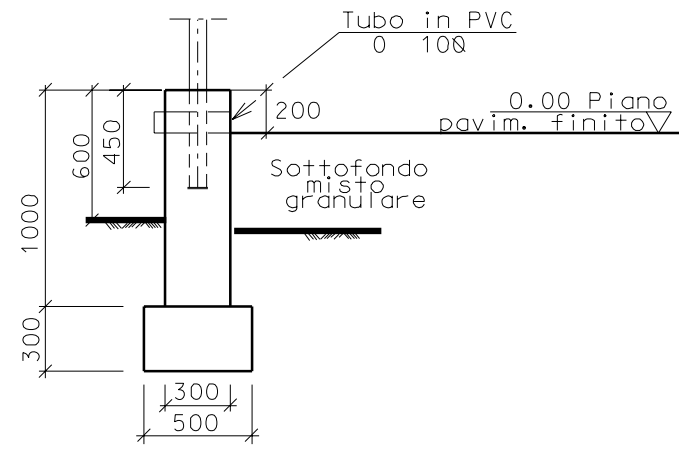



ROMANENGO (CR) – CTR F. C3c5
COROGRAFIA 1:10000

Rev.	DATA	DESCRIZIONE	ELABORATO	VERIFICATO	APPROVATO
0	GIU-07	EMISSIONE	CANDIGLIOTTI	SABBATINI	LANNI
		 Snam Rete Gas	 Snamprogetti	COMMESSA 663310	UNITA' N. 10
		Metanodotto: Potenziamento CREMONA-SERGNANO DN 1200 (48") - P=75 bar Metanodotto Allacciamento Comune di Romanengo DN 150 (6") - P=75 bar	DIS. N. LC-D-83387		
		PUNTO DI INTERCETTAZIONE CON DISCAGGIO DI ALLACCIAMENTO (PIDA) Loc. Romanengo	REVISIONE 0		
			FG. 1 DI 3 SCALA		

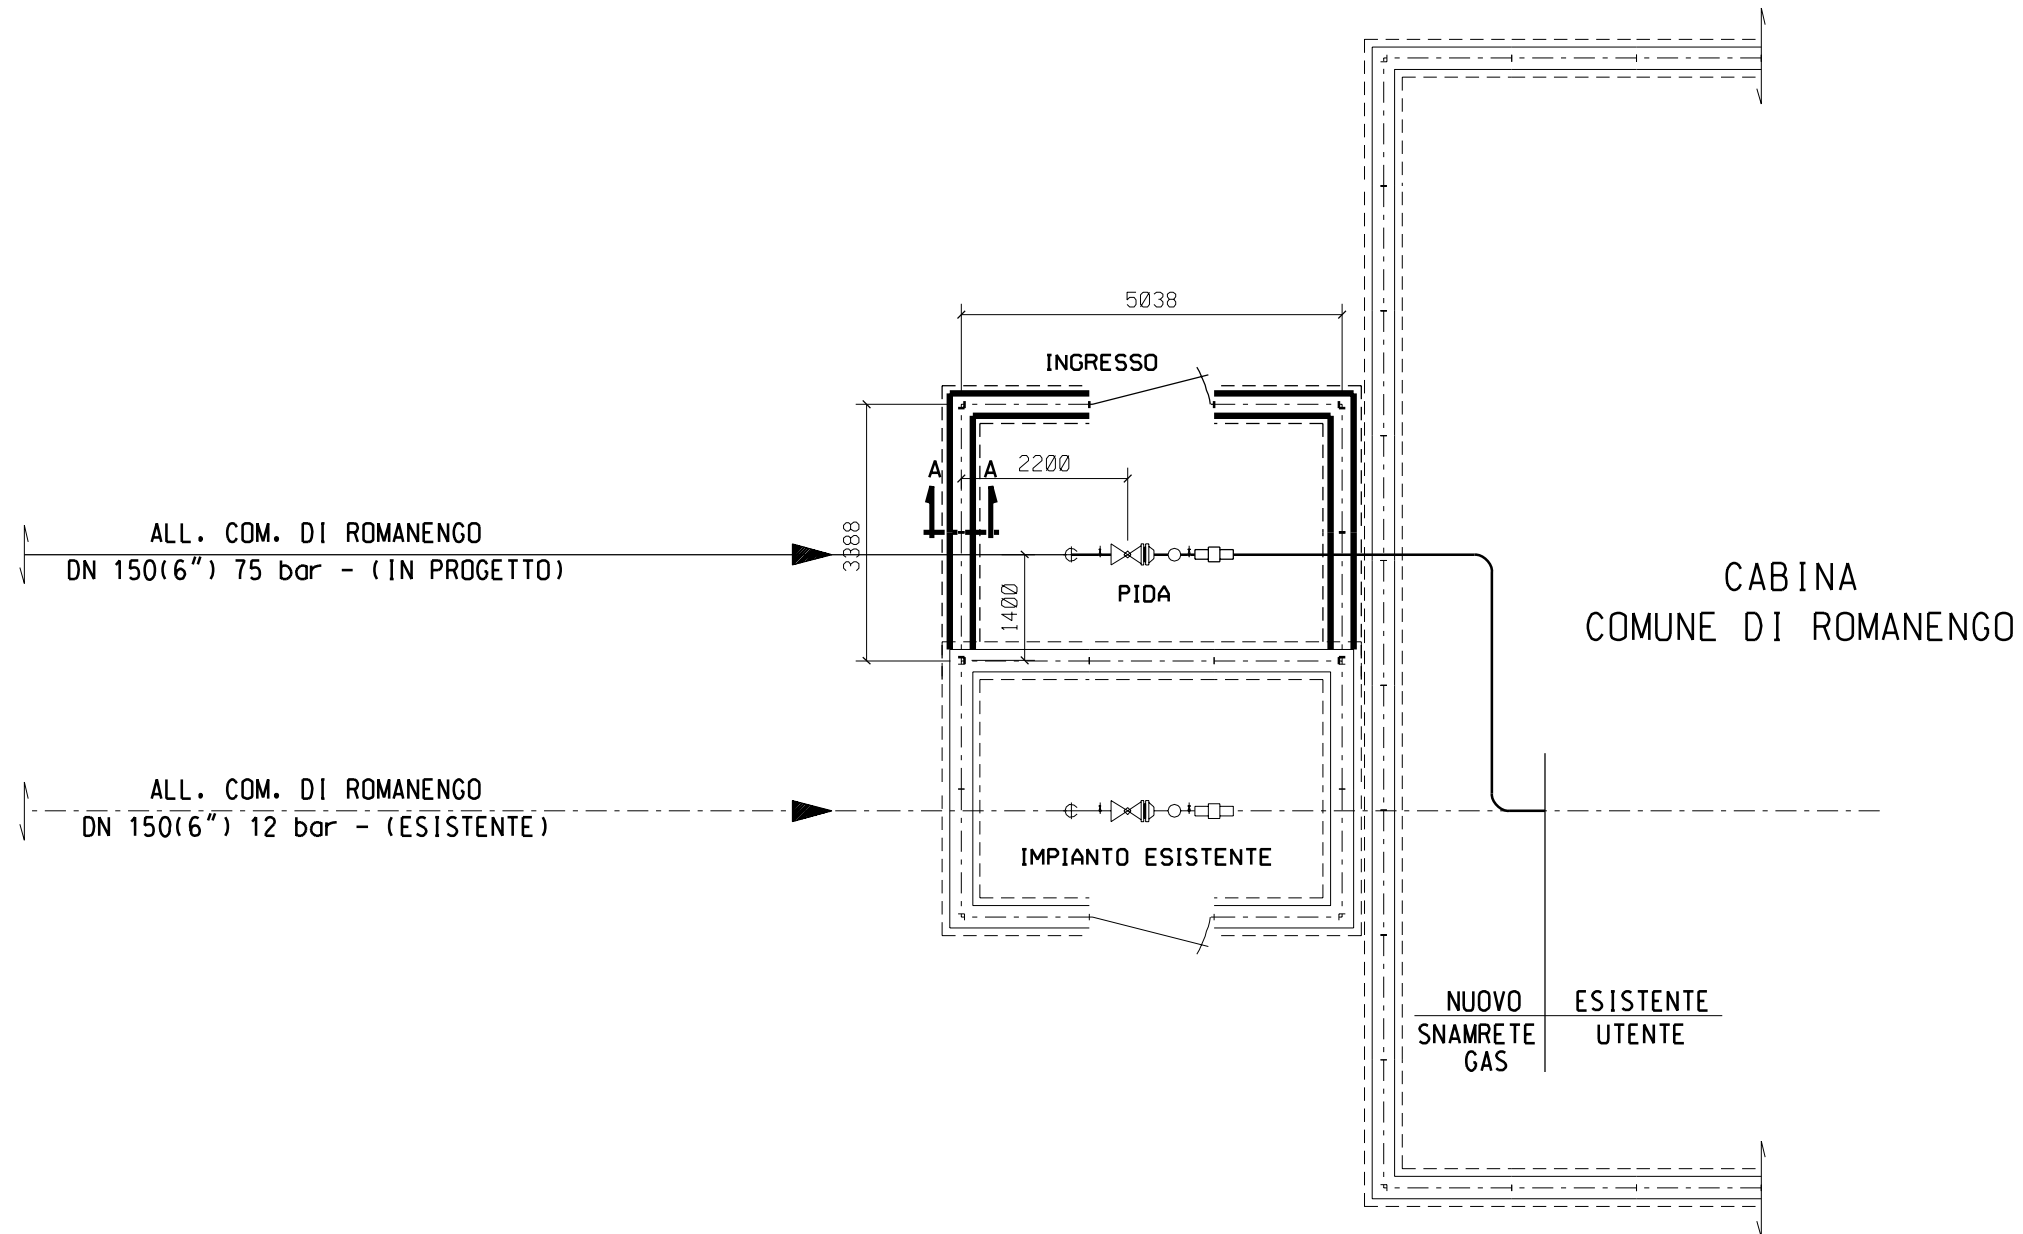


SEZIONE A - A

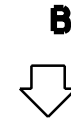

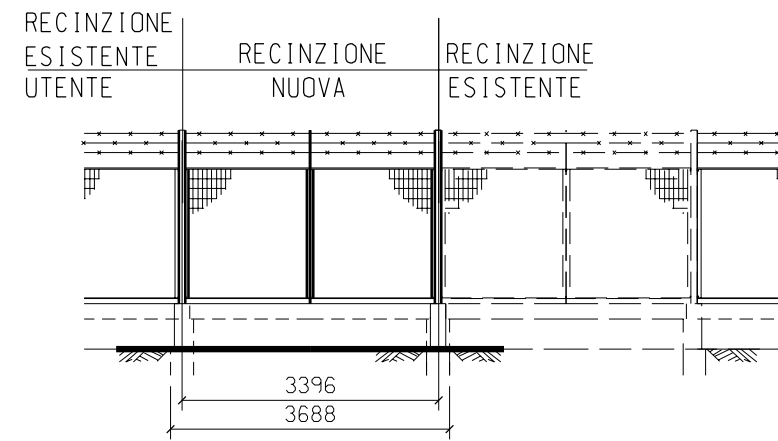

PROSPETTO A

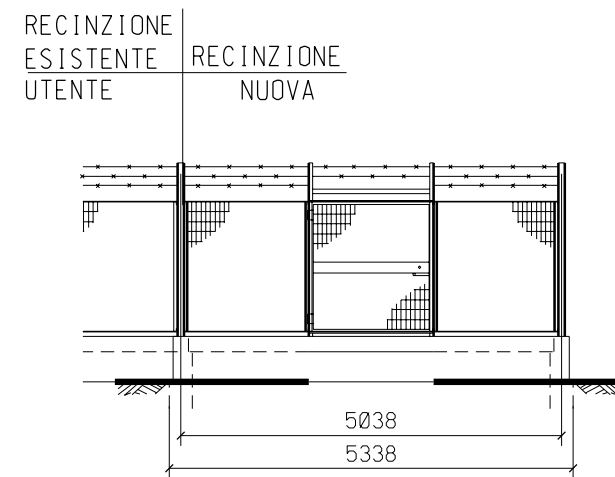

PROSPETTO B