




OFFANENGO (CR)-CTR F. C6c4
COROGRAFIA 1:10000

Rev.	DATA	DESCRIZIONE	ELABORATO	VERIFICATO	APPROVATO
0	GIU-07	EMISSIONE	CANDIGLIOTTI	SABBATINI	LANNI
		 Snam Rete Gas	 Snamprogetti	COMMESSA 663310	UNITA' N. 10
		Metanodotto: Potenziamento CREMONA-SERGNANO DN 1200 (48") - P=75 bar Metanodotto: Riferimento Allacciamento Coim DN 150 (6") - P=75 bar	DIS. N. LC-D-83388		
		PUNTO DI INTERCETTAZIONE CON DISCAGGIO DI ALLACCIAMENTO (PIDA) Loc.Molino Venturino	REVISIONE 0		
			FG. 1	DI 3	
			SCALA		

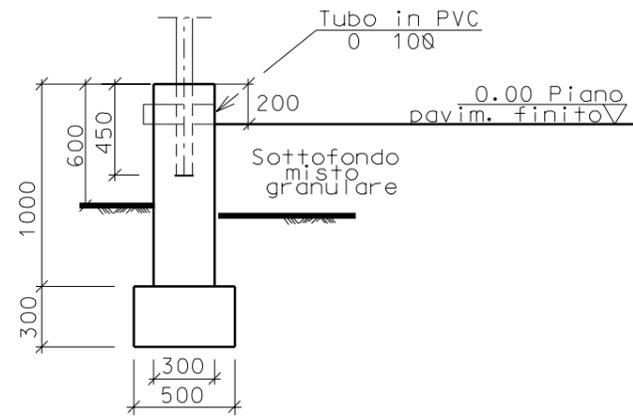


SEZIONE A - A

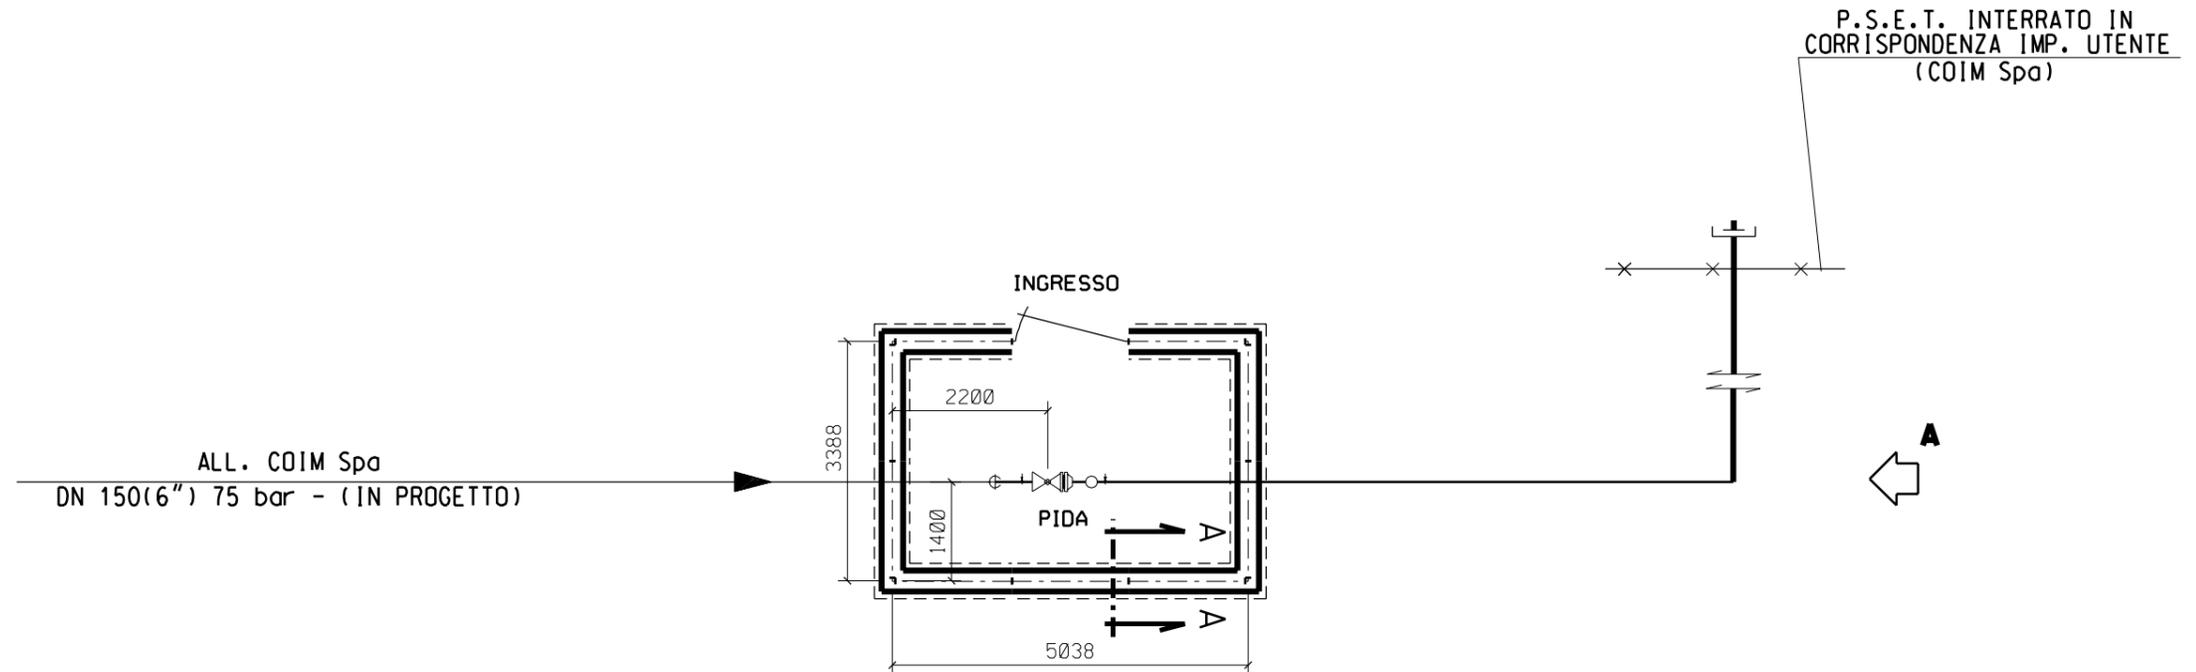

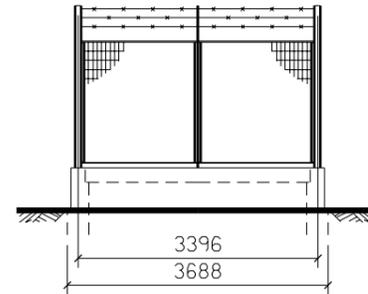

PROSPETTO A

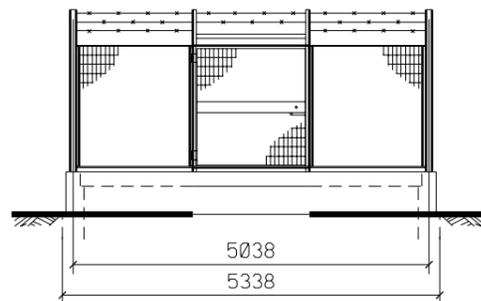

PROSPETTO B