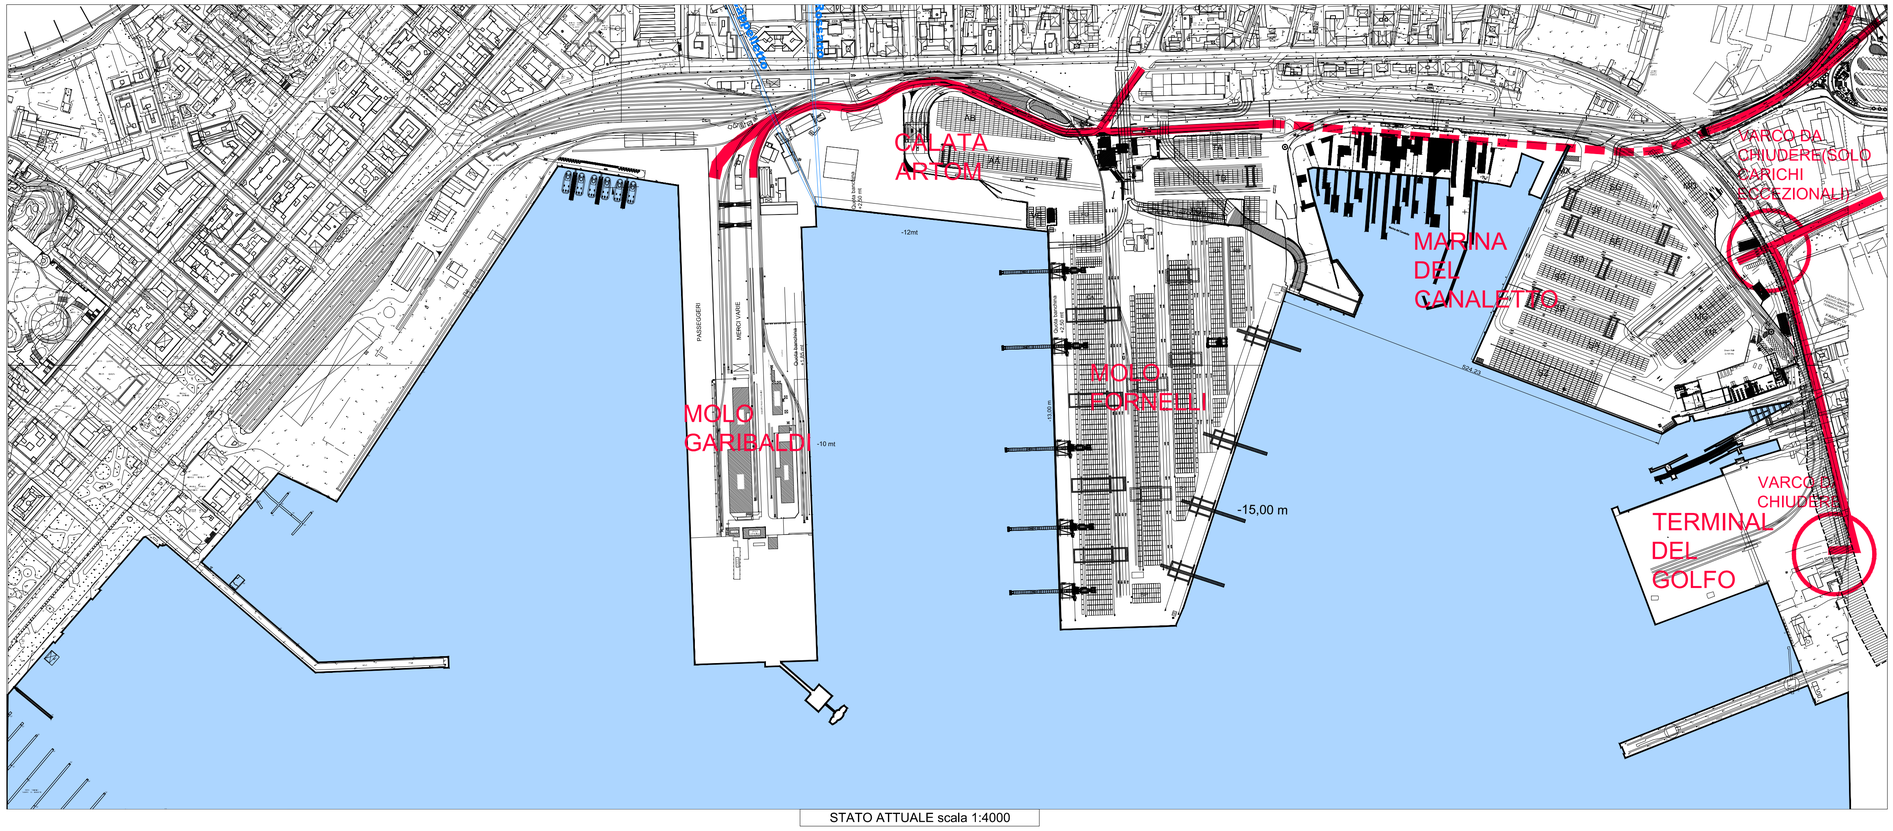

STATO ATTUALE scala 1:4000

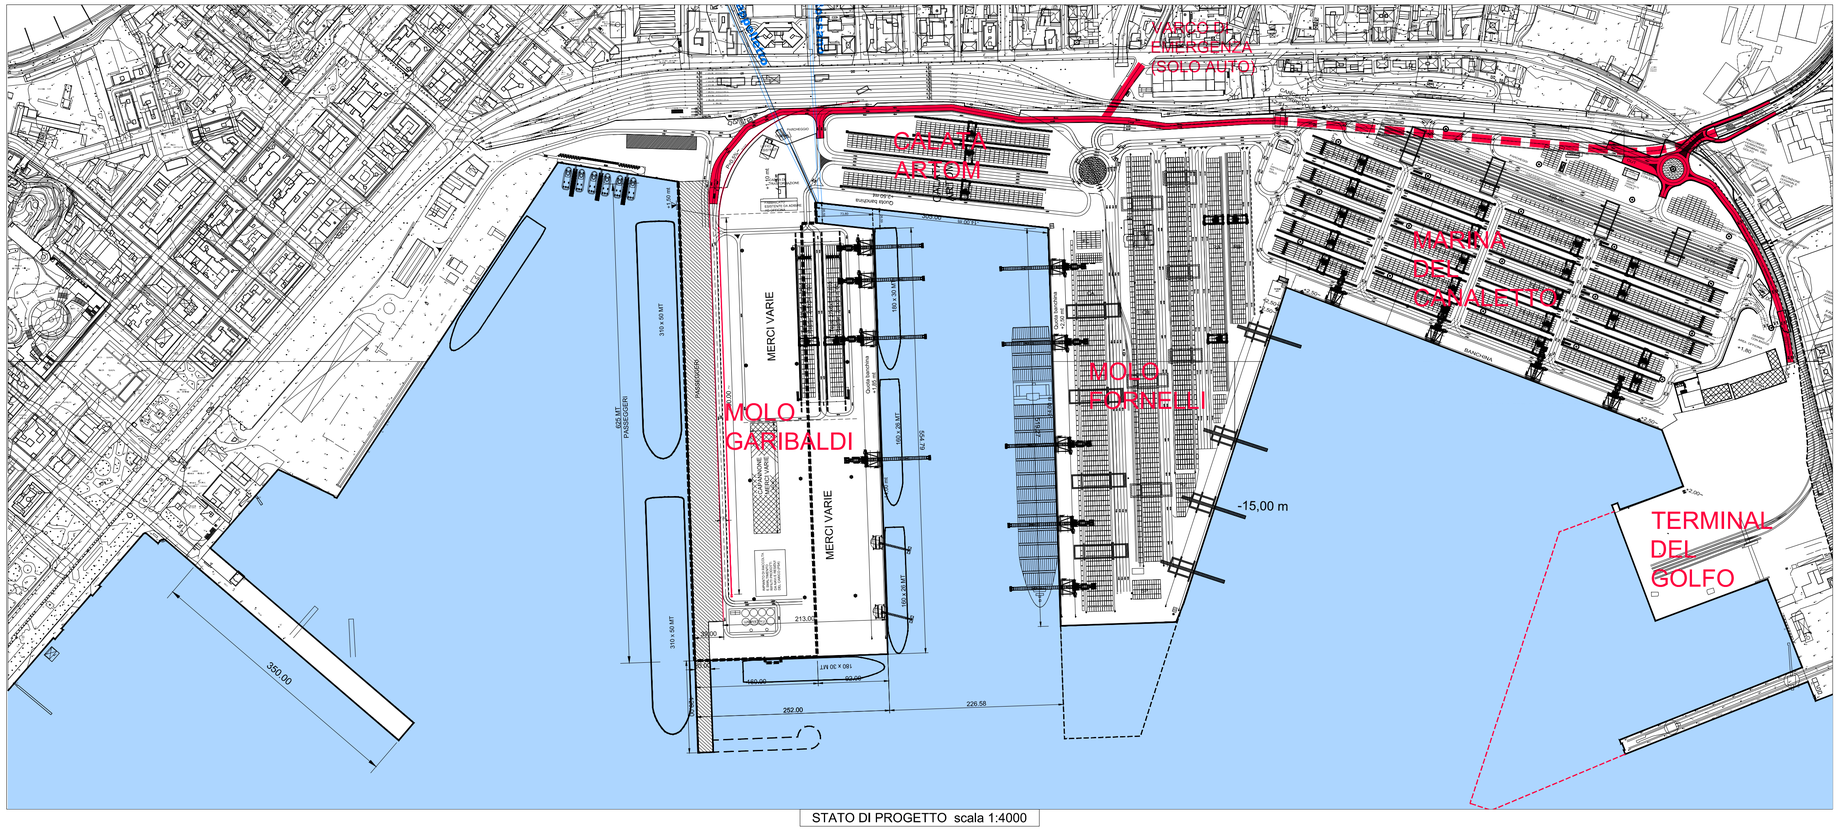

STATO DI PROGETTO scala 1:4000

AUTORITA' PORTUALE DELLA SPEZIA

INTERVENTI DI RIQUALIFICAZIONE E SVILUPPO DEL PORTO DELLA SPEZIA - AMBITO OMOGENEO 5 "MARINA DELLA SPEZIA" E AMBITO OMOGENEO 6 "PORTO MERCANTILE"

PROGETTO PRELIMINARE

DESCRIZIONE — N° TAV.

INTERVENTI DI INTER-AMBITO: NUOVO ASSETTO INFRASTRUTTURALE DELLE AREE PORTUALI — PP/IA.01.02

INTERVENTI SULLA VIABILITA'

COROGRAFIE DI INQUADRAMENTO GENERALE: STATO ATTUALE E PROGETTO

SCALA: 1:4000

DATA: GENNAIO 2015

RESPONSABILE UNICO DEL PROCEDIMENTO

ING. FRANCO POMO

IL Direttore Tecnico Operativo
Ing. Capo Franco Pomo

PROGETTISTI

INTERVENTI SULLA VIABILITA'

STUDIO ZACUTTI
DR. ARCH. LORENZO ZACUTTI
DR. ARCH. MARYLINA CAMPI
DR. ING. ALBERTO ZACUTTI

STUDIO MANFRONI & ASSOCIATI S.R.L.
DR. ARCH. MARIO MANFRONI
ARCHITETTO CAPITRIZIA BURLANDO

CANALI DI ACCESSO E USCITA DAL GR

ING. FABRIZIO SIMONELLI

ARCH. SERGIO BECCARELLI

POLICREO