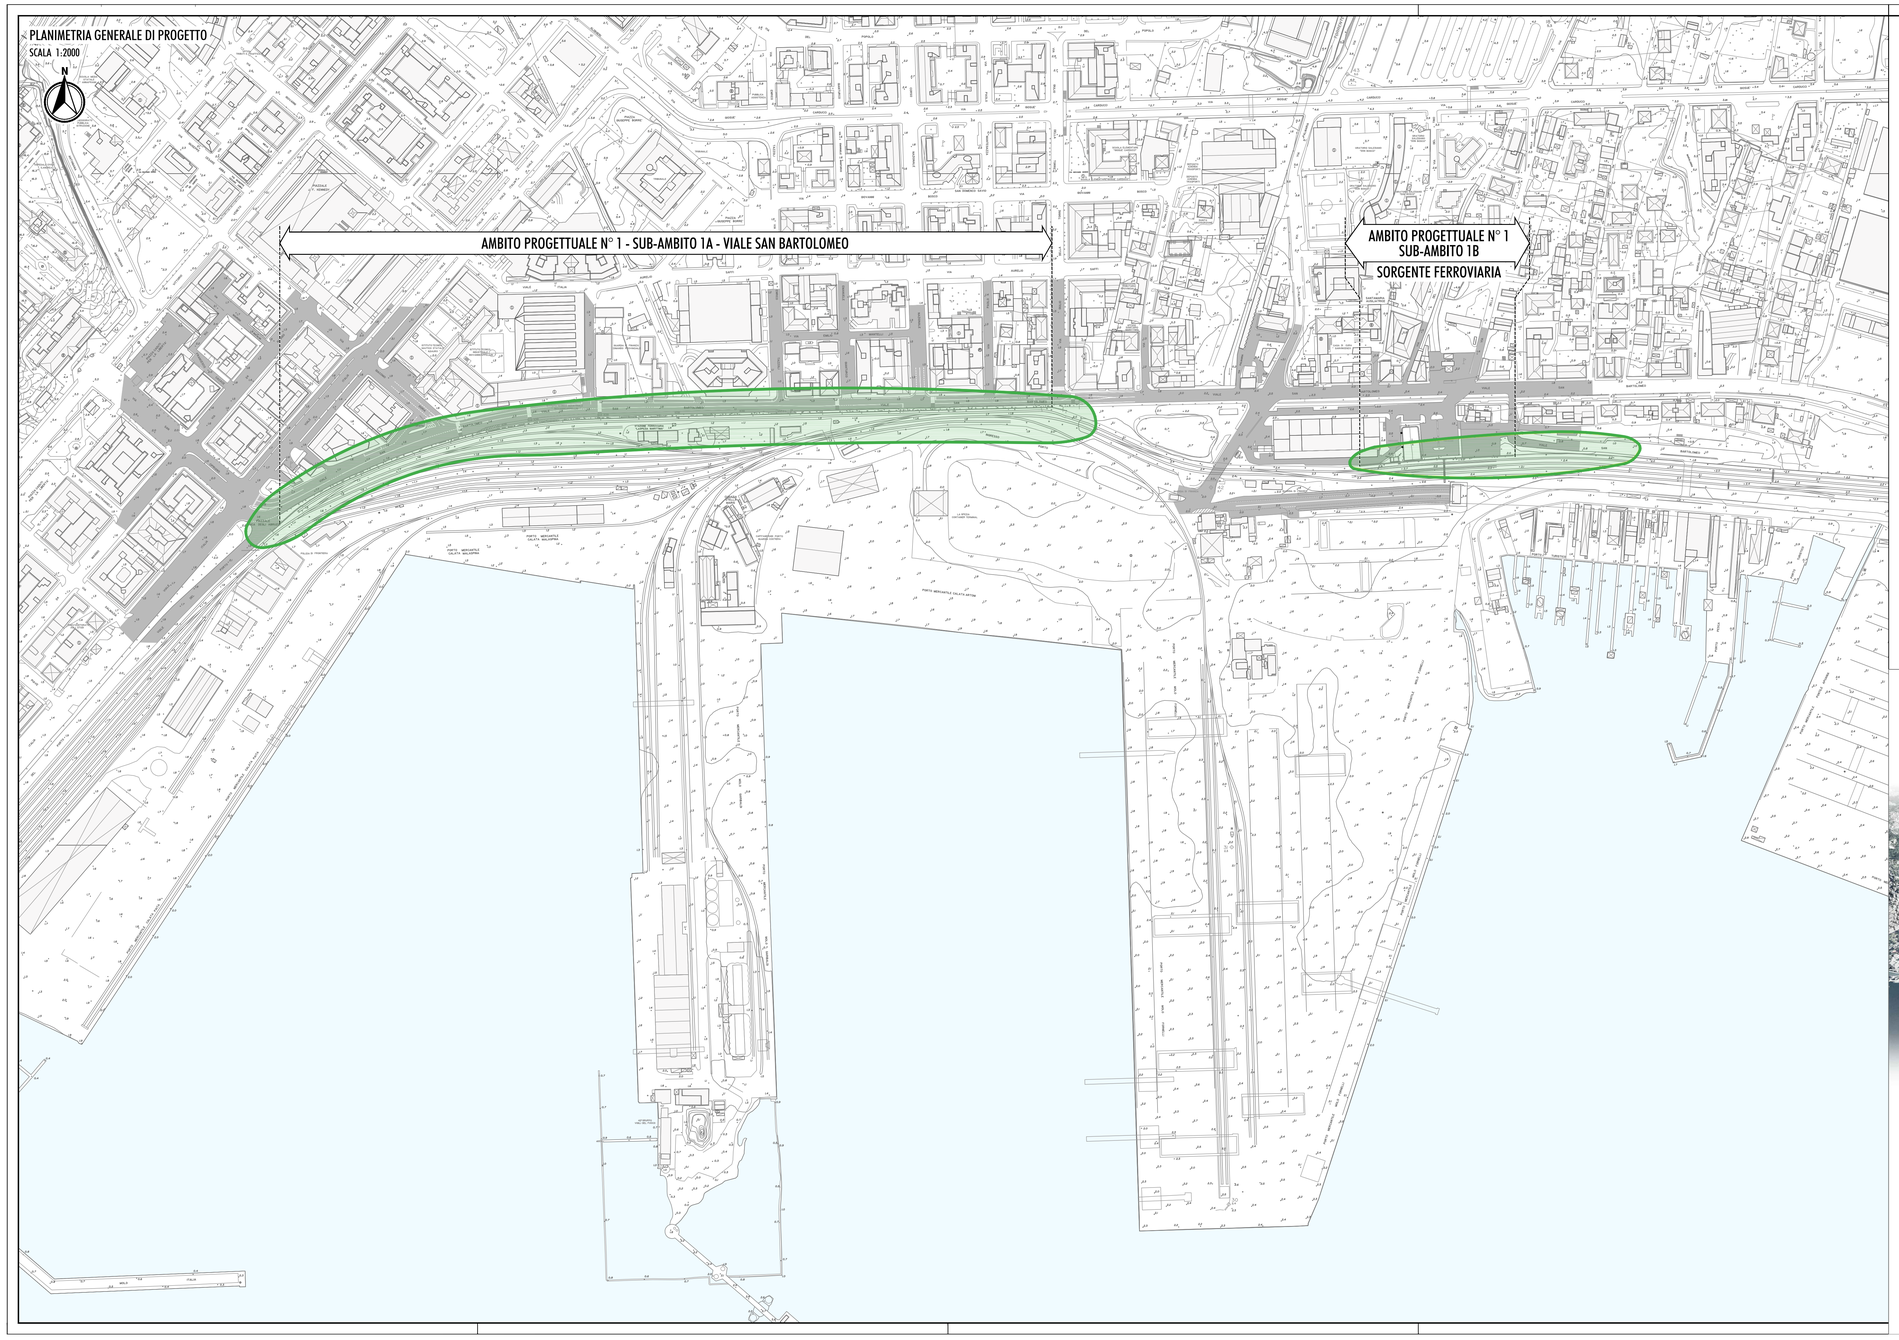

PLANIMETRIA DI RIFERIMENTO

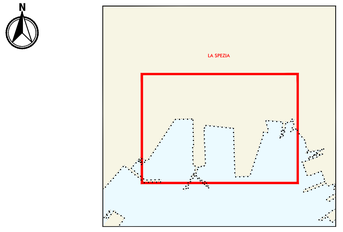

LEGENDA:

AMBITO PROGETTUALE N° 1 - SUB-AMBITO 1A - VIALE SAN BARTOLOMEO
AMBITO PROGETTUALE N° 1 - SUB-AMBITO 1B - SORGENTE FERROVIARIA

AUTORITA' PORTUALE DELLA SPEZIA

INTERVENTI DI RIQUALIFICAZIONE E SVILUPPO DEL PORTO DELLA SPEZIA - AMBITO OMOGENEO 5 "MARINA DELLA SPEZIA" E AMBITO OMOGENEO 6 "PORTO MERCANTILE"

PROGETTO PRELIMINARE

DESCRIZIONE — N° TAV.

INTERVENTI DI INTER-AMBITO: NUOVO ASSETTO INFRASTRUTTURALE DELLE AREE PORTUALI — PP/IA.02.02.01

FASCIA DI RISPETTO DEGLI AMBITI URBANI QUARTIERE CANALETTO E QUARTIERE FOSSAMASTRA

INTERVENTO DI PROTEZIONE ANTIFONICA E RELATIVO INSERIMENTO AMBIENTALE E PAESAGGISTICO LUNGO VIALE SAN BARTOLOMEO - Ambito progettuale n°1

PLANIMETRIA GENERALE DELL'AMBITO DI PROGETTO

SCALA: 1:2.000

DATA: GENNAIO 2015

Il Direttore Tecnico Operativo
Ing. Ciro Franco Pomo

RESPONSABILE UNICO DEL PROCEDIMENTO:
ING. FRANCO POMO

PROGETTISTI

INTERVENTI DI INTER-AMBITO: NUOVO ASSETTO INFRASTRUTTURALE DELLE AREE PORTUALI:
DR. ARCH. LORENZO ZACCETTI
DR. ARCH. MARIO MANFRONI
DR. ING. ALBERTO ZACCETTI

Associati A.R.:
ARCH. MARIO MANFRONI
ARCH. PATRIZIA BURLANDO

GANALI DI ACCESSO E USCITA DA:
ING. FABRIZIO SIMONELLI

ARCHITETTO:
SERGIO BECCARELLI

INTERVENTO DI PROTEZIONE ANTIFONICA E RELATIVO INSERIMENTO AMBIENTALE E PAESAGGISTICO LUNGO VIALE SAN BARTOLOMEO:
ARCH. SERGIO BECCARELLI

POLICREO