PLANIMETRIA DI PROGETTO
SCALA 1:500

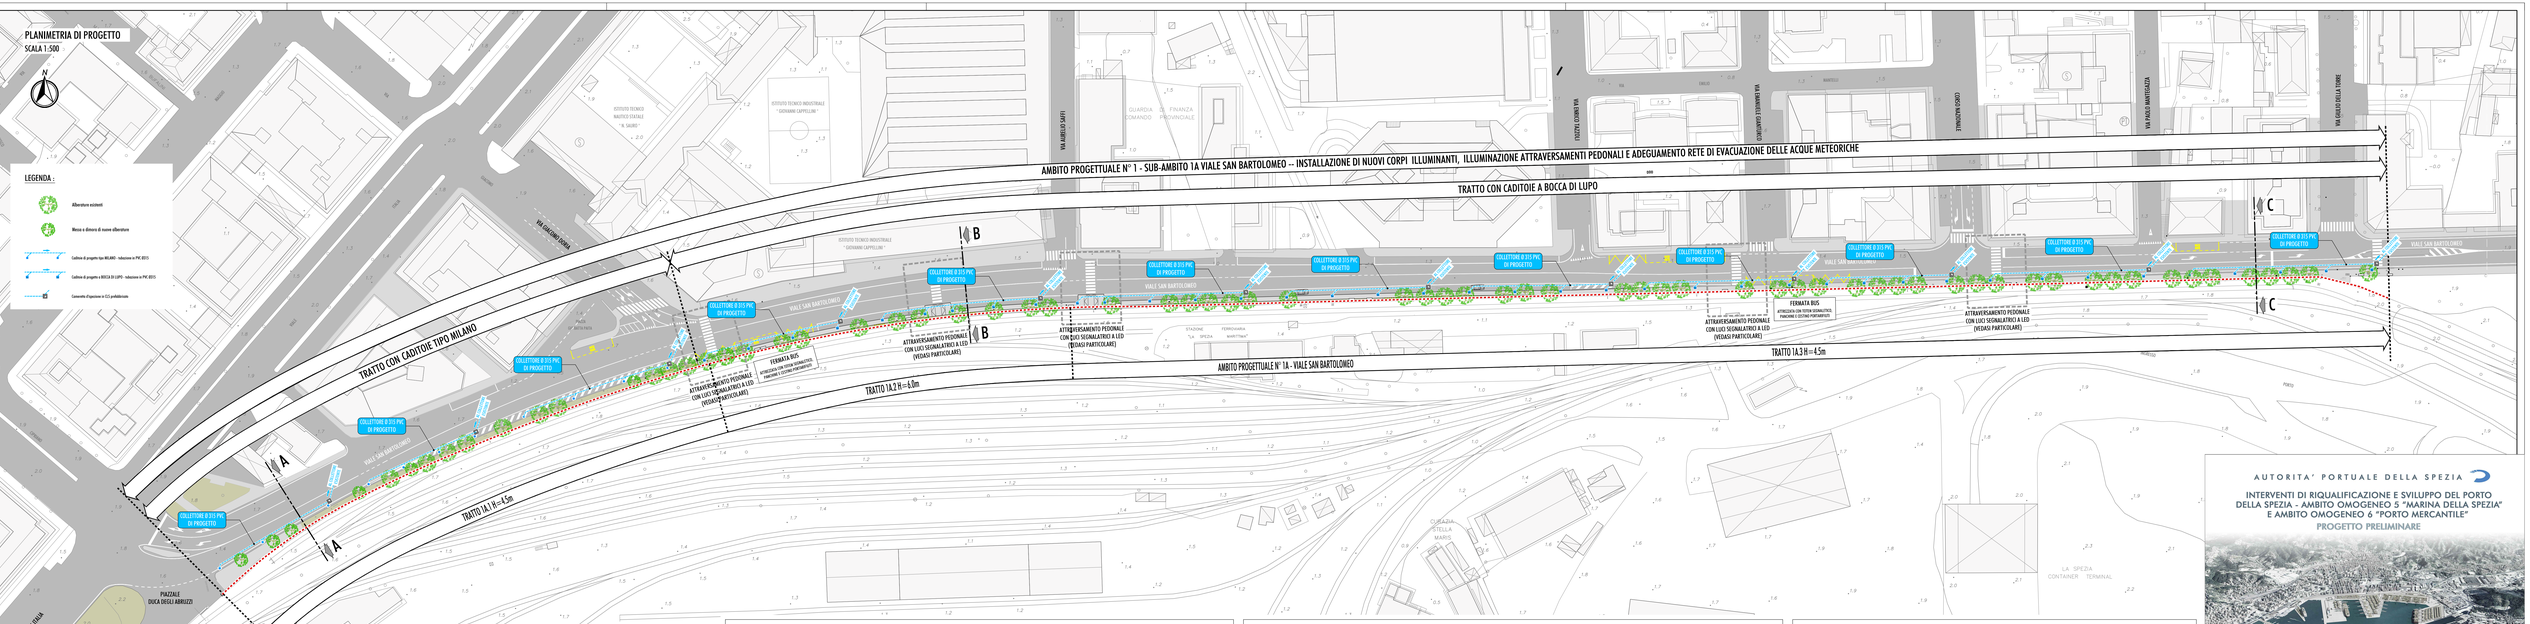

CADITOIE DI PROGETTO TIPO MILANO
SCALA 1:20

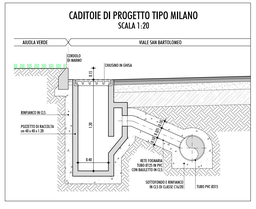

CADITOIE DI PROGETTO A BOCCA DI LUPO
SCALA 1:20

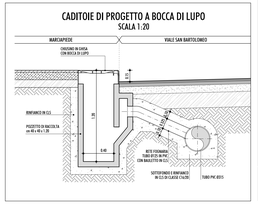

SEZIONE A-A
SCALA 1:100

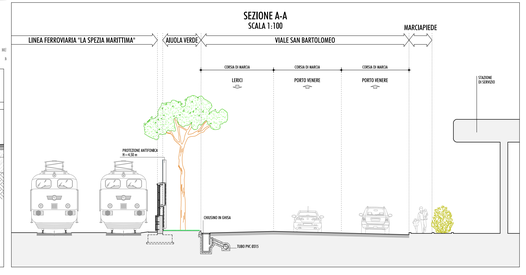

SEZIONE B-B
SCALA 1:100

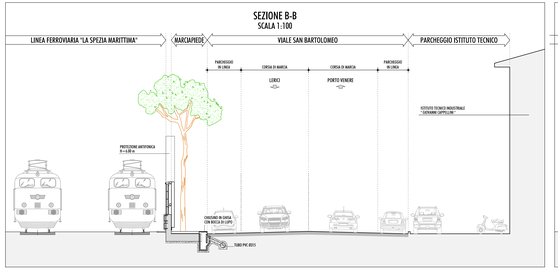

SEZIONE C-C
SCALA 1:100

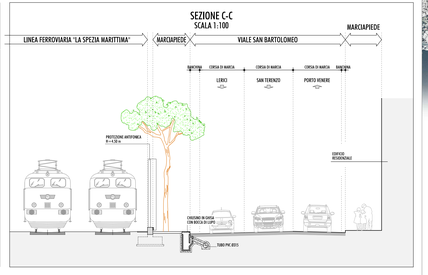

AUTORITA' PORTUALE DELLA SPEZIA

INTERVENTI DI RIQUALIFICAZIONE E SVILUPPO DEL PORTO DELLA SPEZIA - AMBITO OMOGENEO 5 "MARINA DELLA SPEZIA" E AMBITO OMOGENEO 6 "PORTO MERCANTILE"

PROGETTO PRELIMINARE

DESCRIZIONE: INTERVENTI DI INTER-AMBITO: NUOVO ASSETTO INFRASTRUTTURALE DELLE AREE PORTUALI
N° TAV.: PP/IA.02.02.09

FASCIA DI RISPETTO DEGLI AMBITI URBANI QUARTIERE CANALETTO E QUARTIERE FOSSAMASTRA
INTERVENTO DI PROTEZIONE ANTITOPICA E RELATIVO INSERIMENTO AMBIENTALE
E PAESAGGISTICO LUNGO VIALE SAN BARTOLOMEO - Ambito progettuale n°1
SUB AMBITO 1A - RETE DI RACCOLTA DELLE ACQUE METEORICHE
PLANIMETRIA, SEZIONI E PARTICOLARI

SCALA: 1:500, 1:100, 1:20

DATA: Gennaio 2015

RESPONSABILE UNICO DEL PROCEDIMENTO: Ing. Cesa Tomaso Fonda

PROGETTISTI: ING. FRANCO POMO

GRUPPO DI LAVORO: INTERVENTI DI INTER-AMBITO: NUOVO ASSETTO INFRASTRUTTURALE DELLE AREE PORTUALI

CANALI DI ACCESSO E USCITA DELLA DARSENA: INTERVENTO DI PROTEZIONE ANTITOPICA E RELATIVO INSERIMENTO AMBIENTALE E PAESAGGISTICO LUNGO VIALE SAN BARTOLOMEO

ING. FABRIZIO SIMONELLI

ARCH. SERGIO BECCARELLI