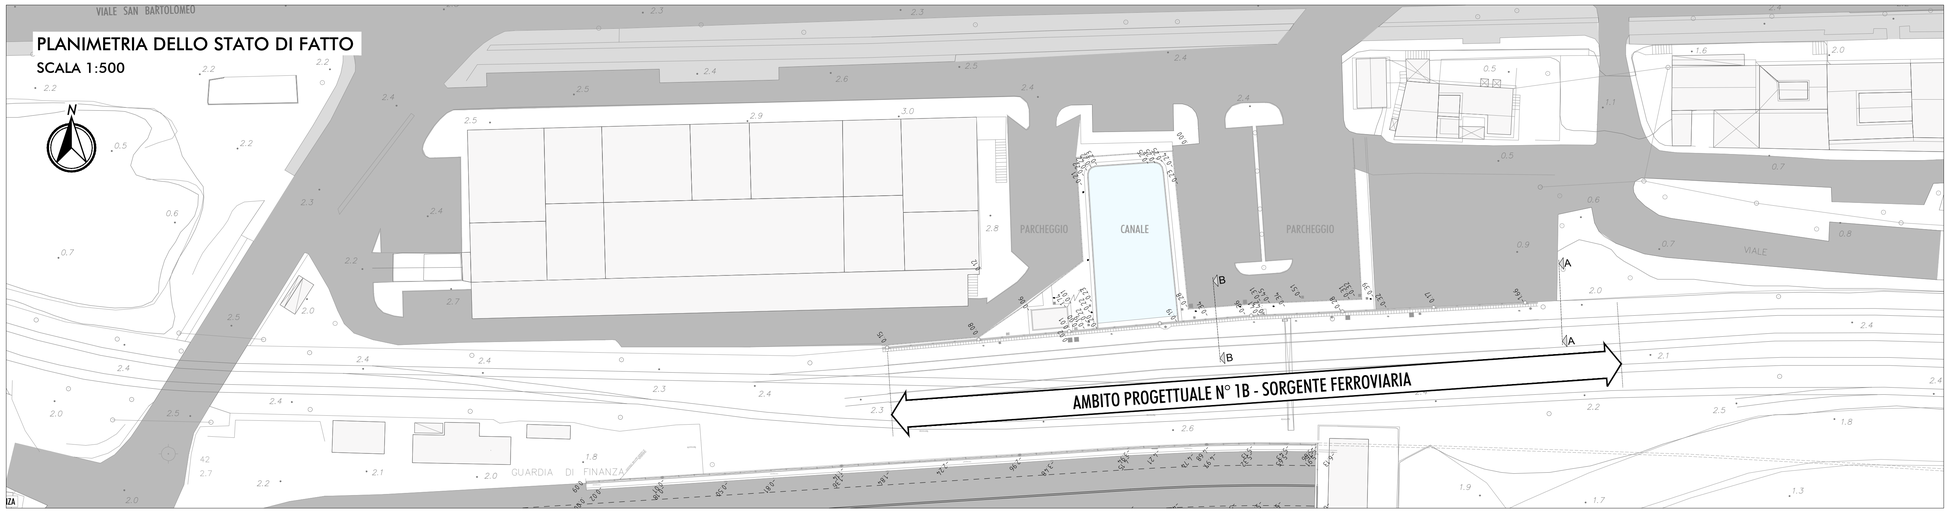

PROFILO RECINZIONE LATO PARCHEGGIO
SCALA 1:200

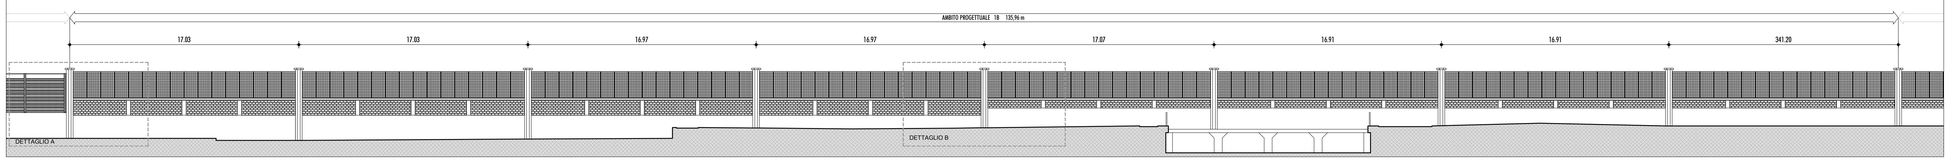

SEZIONE A-A
SCALA 1:25

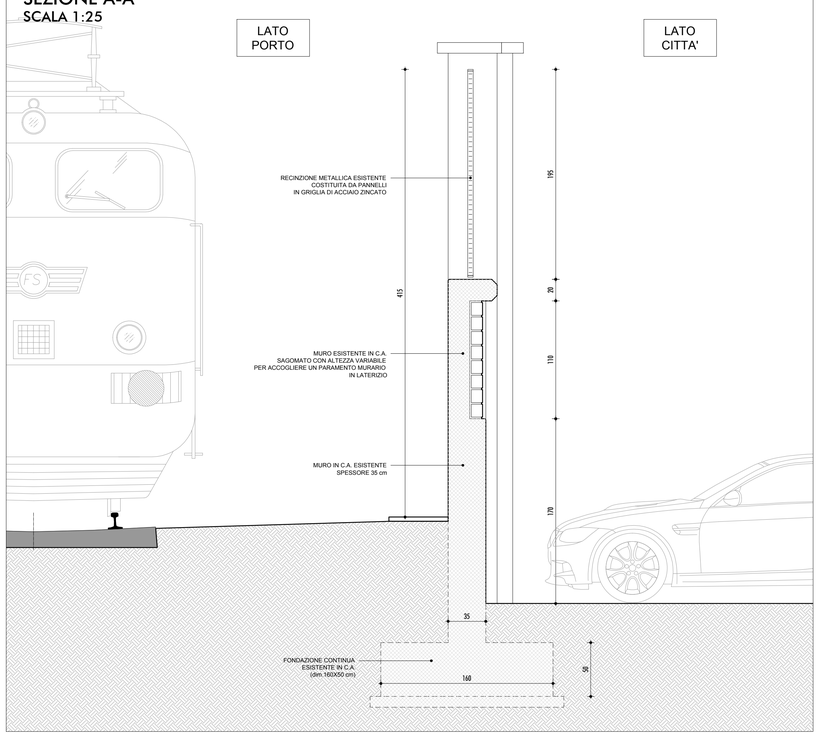

SEZIONE B-B
SCALA 1:25

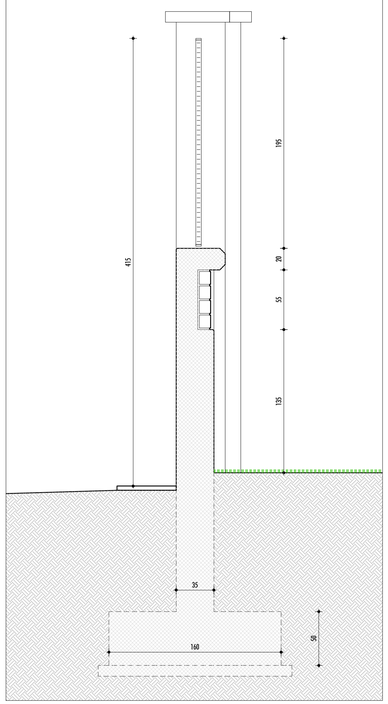

DETTAGLIO A
SCALA 1:100

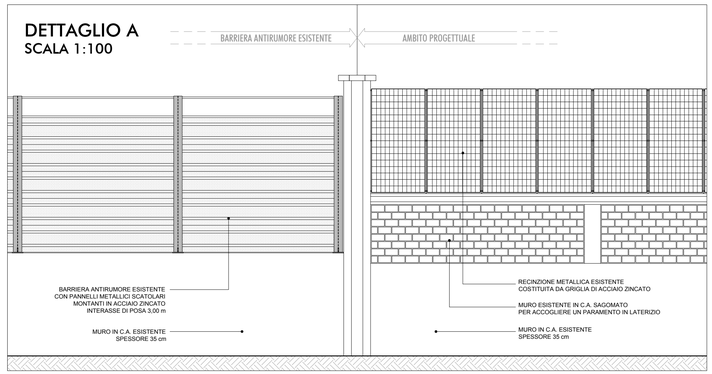

DETTAGLIO B
SCALA 1:100

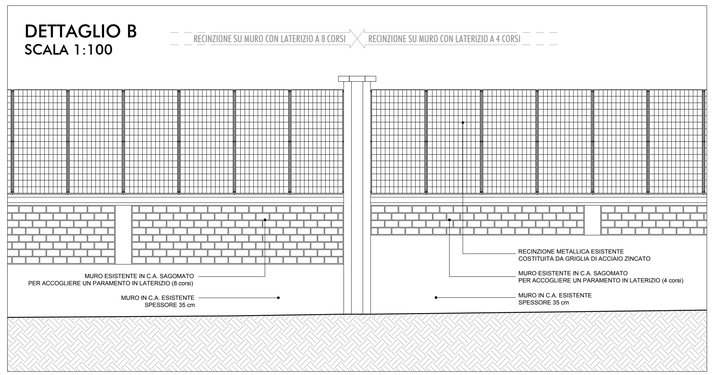

QUOTE PLANOALTIMETRICHE
NELLA PLANIMETRIE SONO PRESENTI QUOTE ALTIMETRICHE RELATIVE ALLA CARTOGRAFIA CTR ED AL RILIEVO LOCALE DI DETTAGLIO. LE QUOTE PLANOALTIMETRICHE DEL RILIEVO LOCALE DIFFERISCONO DI -2,45 M DAL CTR.

AUTORITA' PORTUALE DELLA SPEZIA

INTERVENTI DI RIQUALIFICAZIONE E SVILUPPO DEL PORTO DELLA SPEZIA - AMBITO OMOGENEO 5 "MARINA DELLA SPEZIA" E AMBITO OMOGENEO 6 "PORTO MERCANTILE"

PROGETTO PRELIMINARE

DESCRIZIONE — N° TAV.

INTERVENTI DI INTER-AMBITO: NUOVO ASSETTO INFRASTRUTTURALE DELLE AREE PORTUALI — PP/IA.02.02.14

FASCIA DI RISPETTO DEGLI AMBITI URBANI QUARTIERE CANALETTO E QUARTIERE FOSSAMASTRA

INTERVENTO DI PROTEZIONE ANTIFONICA E RELATIVO INSERIMENTO AMBIENTALE E PAESAGGISTICO LUNGO VIALE SAN BARTOLOMEO - Ambito progettuale n°1

SUB AMBITO 1B - PLANIMETRIA, PROSPETTO E SEZIONI DELLO STATO DI FATTO

SCALA: 1:500, 1:100

Il Direttore Tecnico Operativo
Ing. Capo Franco Pomo

DATA: GENNAIO 2015

RESPONSABILE UNICO DEL PROCEDIMENTO
ING. FRANCO POMO

ORDINE DEGLI INGEGNERI DELLA SPEZIA — FRANCO POMO — INGEGNERE — Capo Area Ambiente Industriale — A 734

ORDINE DEGLI INGEGNERI DELLA SPEZIA — LORENZO ZACUTTI — Ingegnere Civile ed Ambientale — A 1.426

INTERVENTI DI INTER-AMBITO: NUOVO ASSETTO INFRASTRUTTURALE DELLE AREE PORTUALI

PROGETTISTI

STUDIO ZACUTTI
DR. ARCH. LORENZO ZACUTTI
DR. ARCH. MARTLINA CANEVARI
DR. ING. ALBERTO ZACUTTI

STUDIO ASSOCIATI S.R.L.
DR. ARCH. MARIO MANFRONI
DR. ARCH. PATRIZIA BURLANDO

CANALI DI ACCESSO E USCITA DA

INTERVENTO DI PROTEZIONE ANTIFONICA E RELATIVO INSERIMENTO AMBIENTALE E PAESAGGISTICO LUNGO VIALE SAN BARTOLOMEO

ORDINE DEGLI INGEGNERI DELLA SPEZIA — FABRIZIO SIMONELLI — INGEGNERE — Civile ed Ambientale Industriale Dell'Informazione — A 895

ING. FABRIZIO SIMONELLI

ORDINE DEGLI ARCHITETTI PIANIFICATORI PAESAGGISTI E CONSERVATORI DELLA PROVINCIA DI PARMA — ARCHITETTO — SERGIO BECCARELLI

ORDINE DEGLI ARCHITETTI PIANIFICATORI PAESAGGISTI E CONSERVATORI DELLA PROVINCIA DI LA SPEZIA — Dott. Arch. MARIO MANFRONI

SERGIO BECCARELLI

POLICREO